



DESIGN	/	/
DRAFT	/	/
CHECKED	/	/

FIELD BOOK NO.	ALIGNMENT
PROFILE	

SURVEY	/	/
DRAWN	/	/
CHECKED	/	/

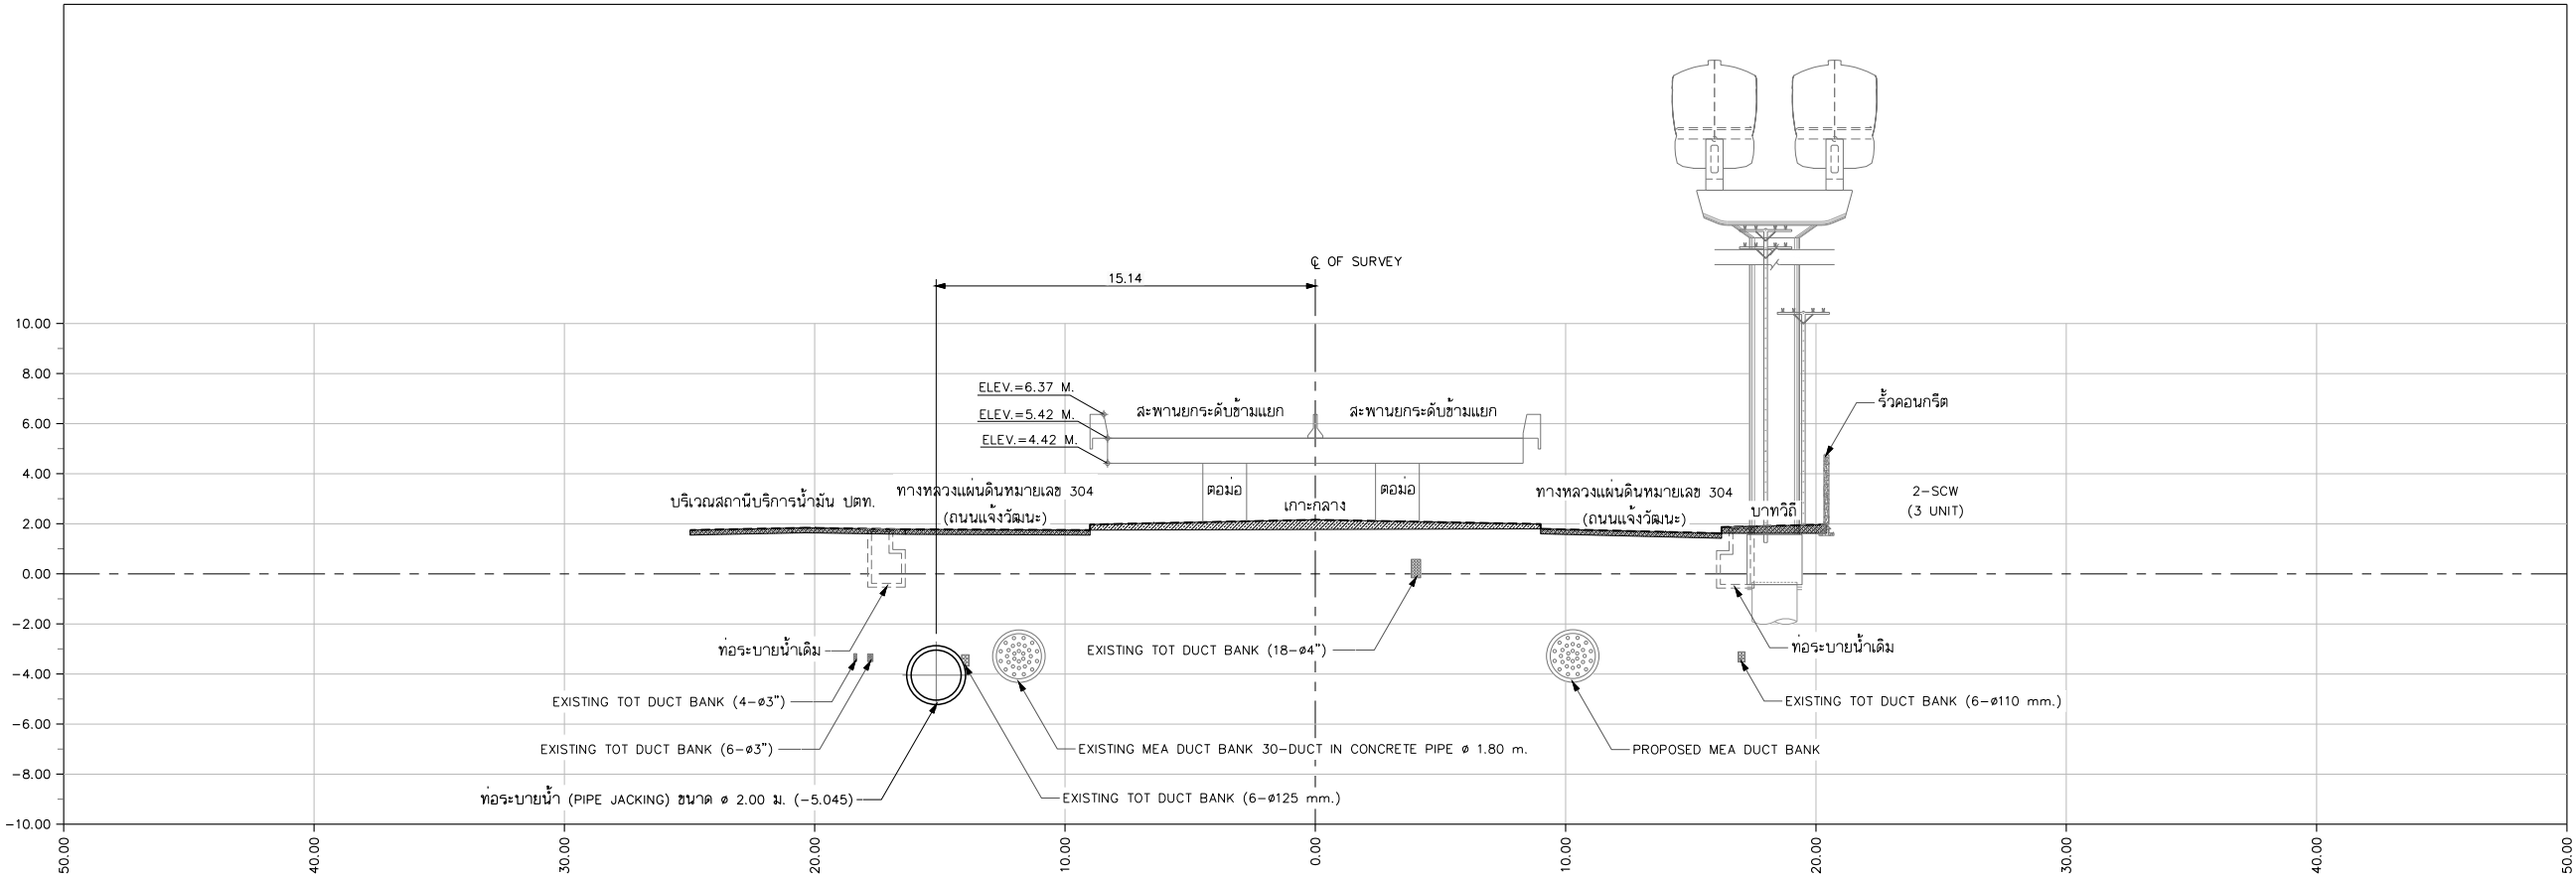

รูปตัดตามขวาง กม.7+200
มาตราส่วน 1:150

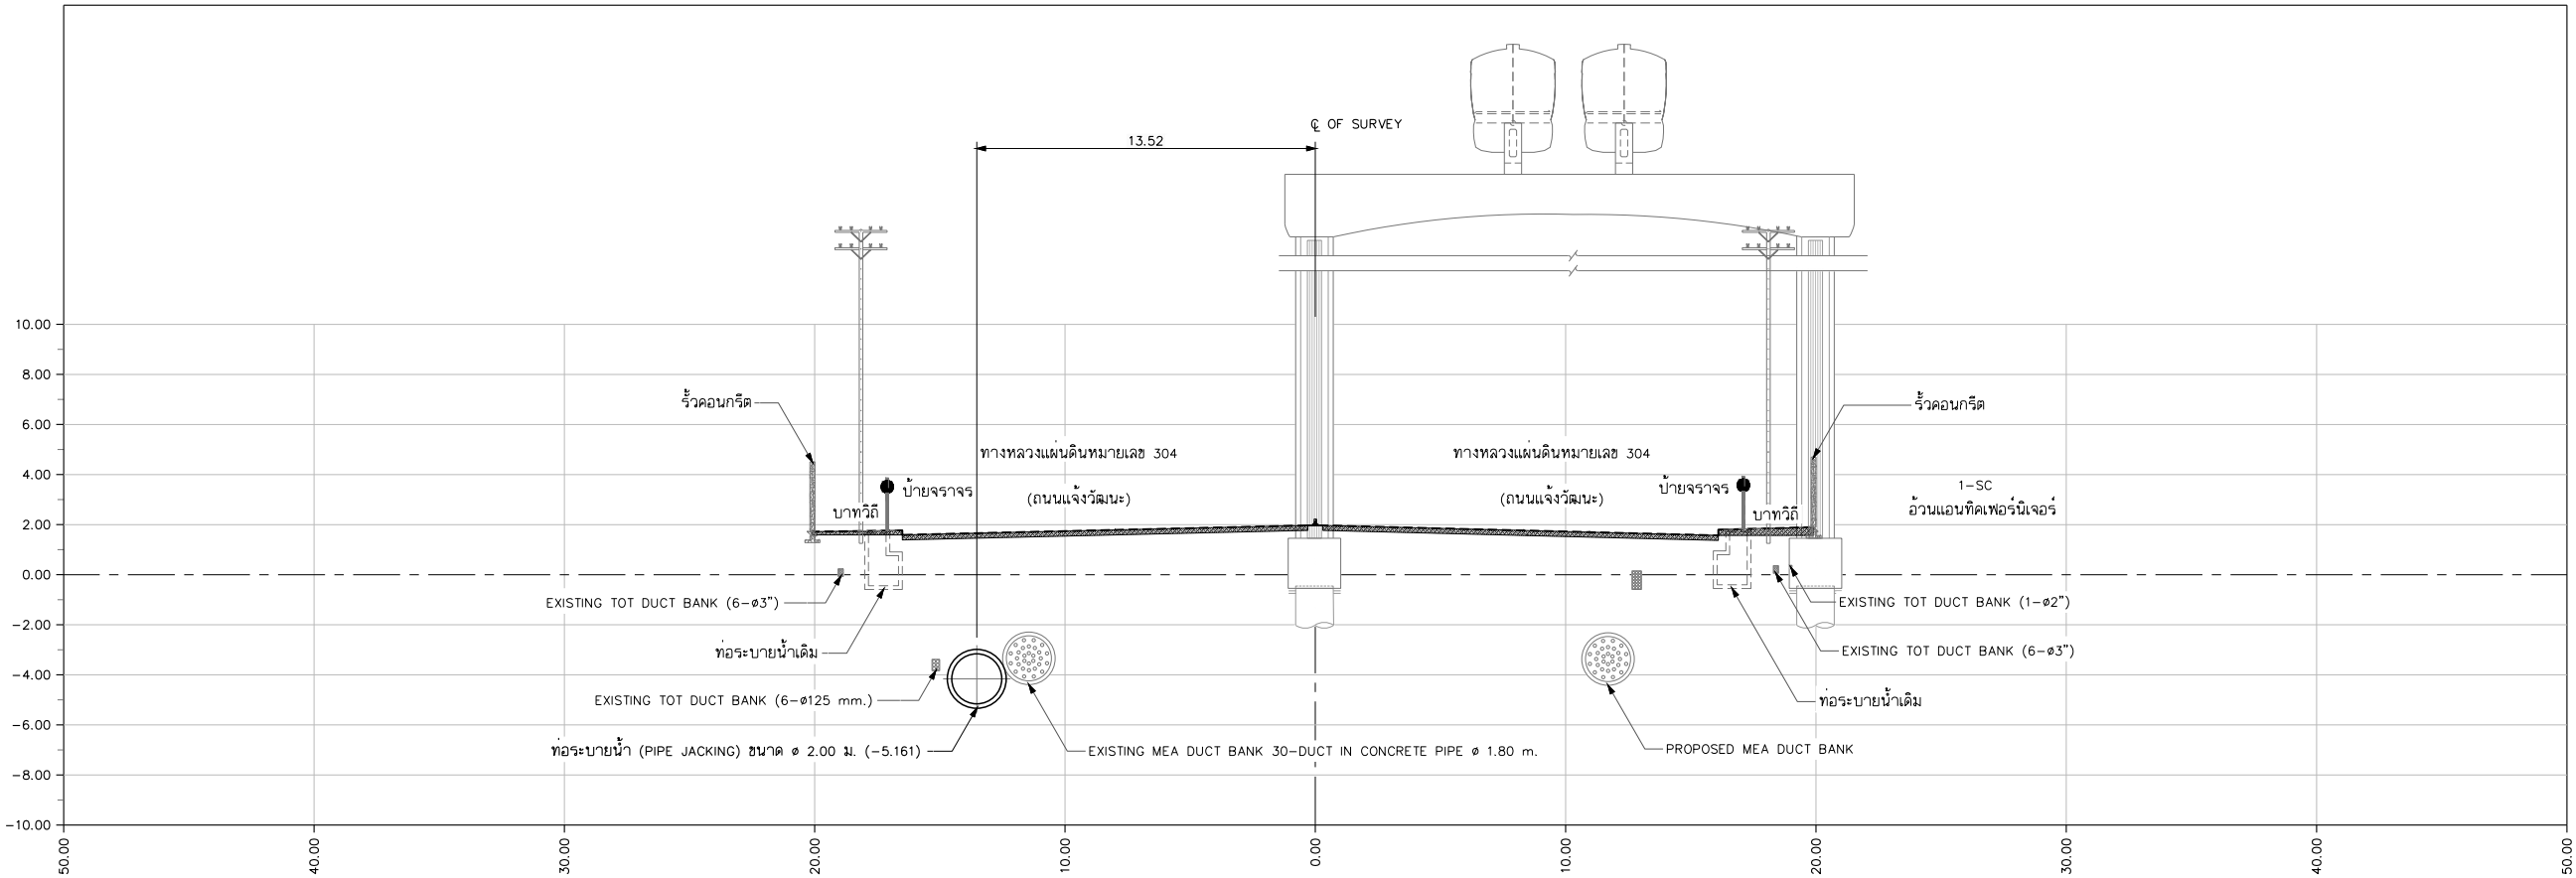

รูปตัดตามขวาง กม.7+400
มาตราส่วน 1:150

- หมายเหตุ
- มีมติเป็นมัลติเมตเตอร์ นอกจากแสดงไว้เป็นอย่างอื่น
 - ผู้รับจ้างต้องตรวจสอบตำแหน่งและระดับของท่อระบายน้ำแก่ผู้ควบคุมงานเพื่ออนุมัติก่อนเริ่มงานก่อสร้าง และสามารถปรับเปลี่ยนได้ตามดุลยพินิจของผู้ควบคุมงาน
 - ผู้รับจ้างสามารถเสนอรายการคำนวณหรือปรับเปลี่ยนวิธีการก่อสร้างในขั้นตอนก่อสร้างแก่ผู้ควบคุมงานอนุมัติโดยปรับเปลี่ยนวงเงินค่าก่อสร้าง

REV. NO.	DESCRIPTION	ENGINEER	DOH
CHECKED	DATE	CHECKED	DATE

KINGDOM OF THAILAND
MINISTRY OF TRANSPORT
DEPARTMENT OF HIGHWAYS

โครงการศึกษาการแก้ไขปัญหาน้ำท่วม
บนทางหลวงหมายเลข 304 (แจ้งวัฒนะ)
รูปตัดตามขวาง กม.7+200 - กม.7+400

บริษัท ทีม คอนซัลติ้ง เอนจิเนียริ่ง
แอนด์ แมเนจเม้นท์ จำกัด (มหาชน)
บริษัท ดาวฤกษ์ คอมมูนิเคชั่นส์ จำกัด
บริษัท วิศกรรมธรณีและฐานราก จำกัด

SUBMITTED
BY พลริชต์ คงสุขม
(PROJECT MANAGER) DATE : DD/MM/YY

CIVIL ENGINEER : อธิพัล หนูทอง ภย.62474
CIVIL ENGINEER : อลงกต ศิริภัทราเศรษฐ ภย.65771
CIVIL ENGINEER : สุทธิพงษ์ สุกดี ภย.22709
MECHANICAL ENGINEER : ธาดา อุทัยเกียรติกุล ภก.34931
MECHANICAL ENGINEER : นันทน์ บริบูรณ์ ผศ.2293

ARCHITECT : นีรนันท์ ประทุมมาศ ภ-20.11908
ELECTRICAL ENGINEER : ณัฐพล ลิ้มศิริ ภพ.14069
ELECTRICAL ENGINEER : วิรัตน์ พริกกุล ผพ.5105
DRAWN : สุทธิพงษ์ รัตนพันธ์
CHECKED : นายธีรวัฒน์ วรธนโกวิท ภย.7934

JUL 2018
SCALE 1:150
SHEET No. 66
CWT-DN-46