


SURVEY	/ /
DRAWN	/ /
CHECKED	/ /

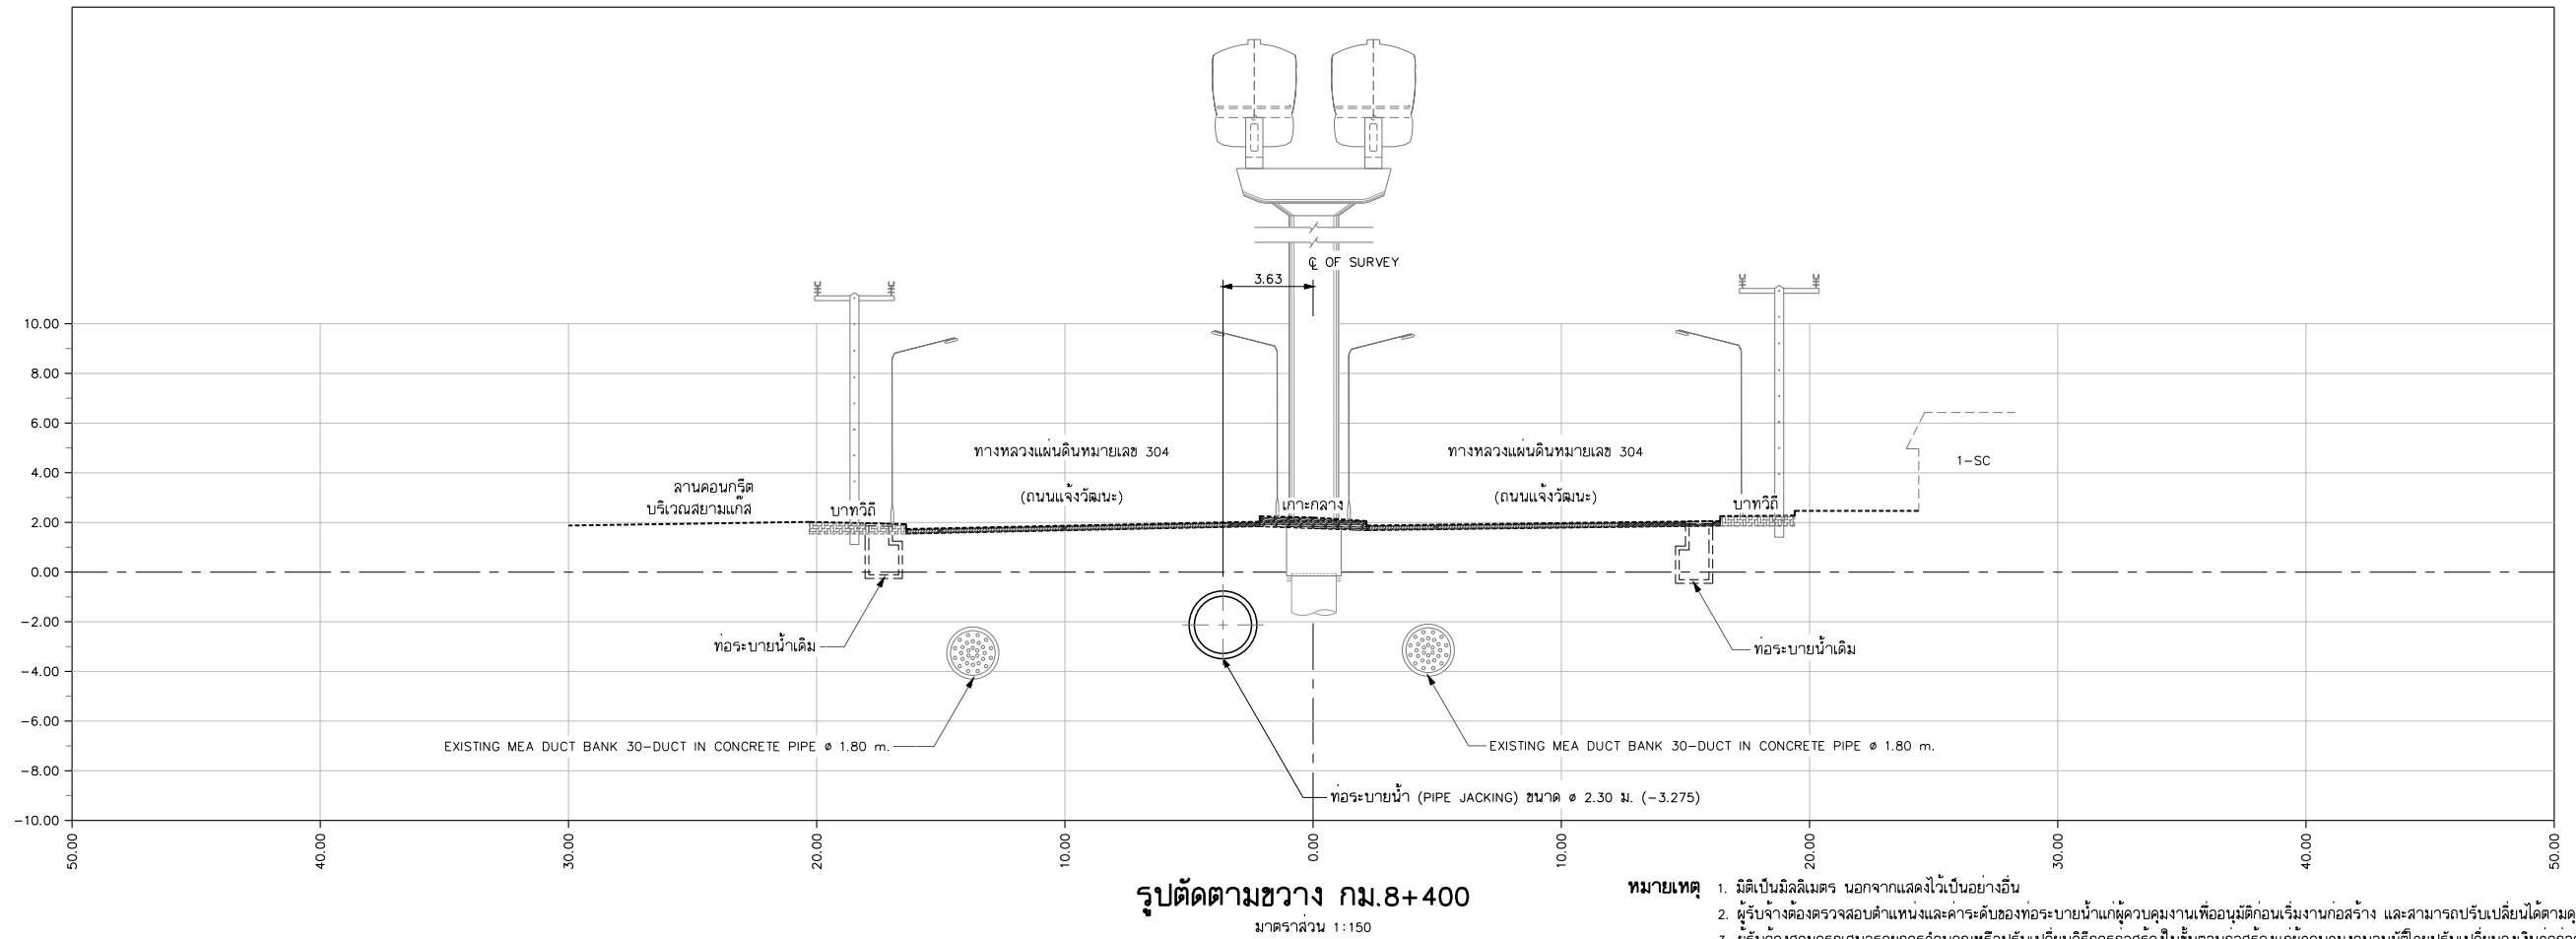

REV. NO.	DESCRIPTION	ENGINEER		DOH		KINGDOM OF THAILAND MINISTRY OF TRANSPORT DEPARTMENT OF HIGHWAYS	โครงการศึกษาการแก้ไขปัญหาน้ำท่วม บนทางหลวงหมายเลข 304 (แจ้งวัฒนะ)	 บริษัท ทีม คอนซัลติ้ง เอนจิเนียริ่ง แอนด์ แมเนจเม้นท์ จำกัด (มหาชน)  บริษัท ดาวฤกษ์ คอมมูนิเคชั่นส์ จำกัด บริษัท วิศวกรรมธรณีและฐานราก จำกัด	 บริษัท ทีม คอนซัลติ้ง เอนจิเนียริ่ง แอนด์ แมเนจเม้นท์ จำกัด (มหาชน)  บริษัท ดาวฤกษ์ คอมมูนิเคชั่นส์ จำกัด บริษัท วิศวกรรมธรณีและฐานราก จำกัด	SUBMITTED	CIVIL ENGINEER : อธิวัฒน์ พงษ์ทอง uly.62474 CIVIL ENGINEER : อลงกรณ์ ศรีทิพย์เศรษฐ์ uly.65571 CIVIL ENGINEER : สุทธิพงษ์ ศาสดี uly.22709 MECHANICAL ENGINEER : ธาวัช สุทธิเกียรติศักดิ์ uly.34931 MECHANICAL ENGINEER : นันทน บวรวิเศษ uly.2293	ARCHITECT : วิรัตน์ ประทุมรัตน์ uly.2011908 ELECTRICAL ENGINEER : ณัฐวิทย์ สิงห์ศรี uly.14069 ELECTRICAL ENGINEER : วิรัตน์ พันธ์กุล uly.51005 DRAWN : สุทธิพงษ์ ชื่นพันธุ์ CHECKED : นายอิทธิพล วรรณโชติไกรสรณ์ uly.7934	JUL 2018	SCALE 1:150	CWT-DN-49	SHEET No. 69
		CHECKED	DATE	CHECKED	DATE											