


SURVEY		/ /
DRAWN		/ /
CHECKED		/ /

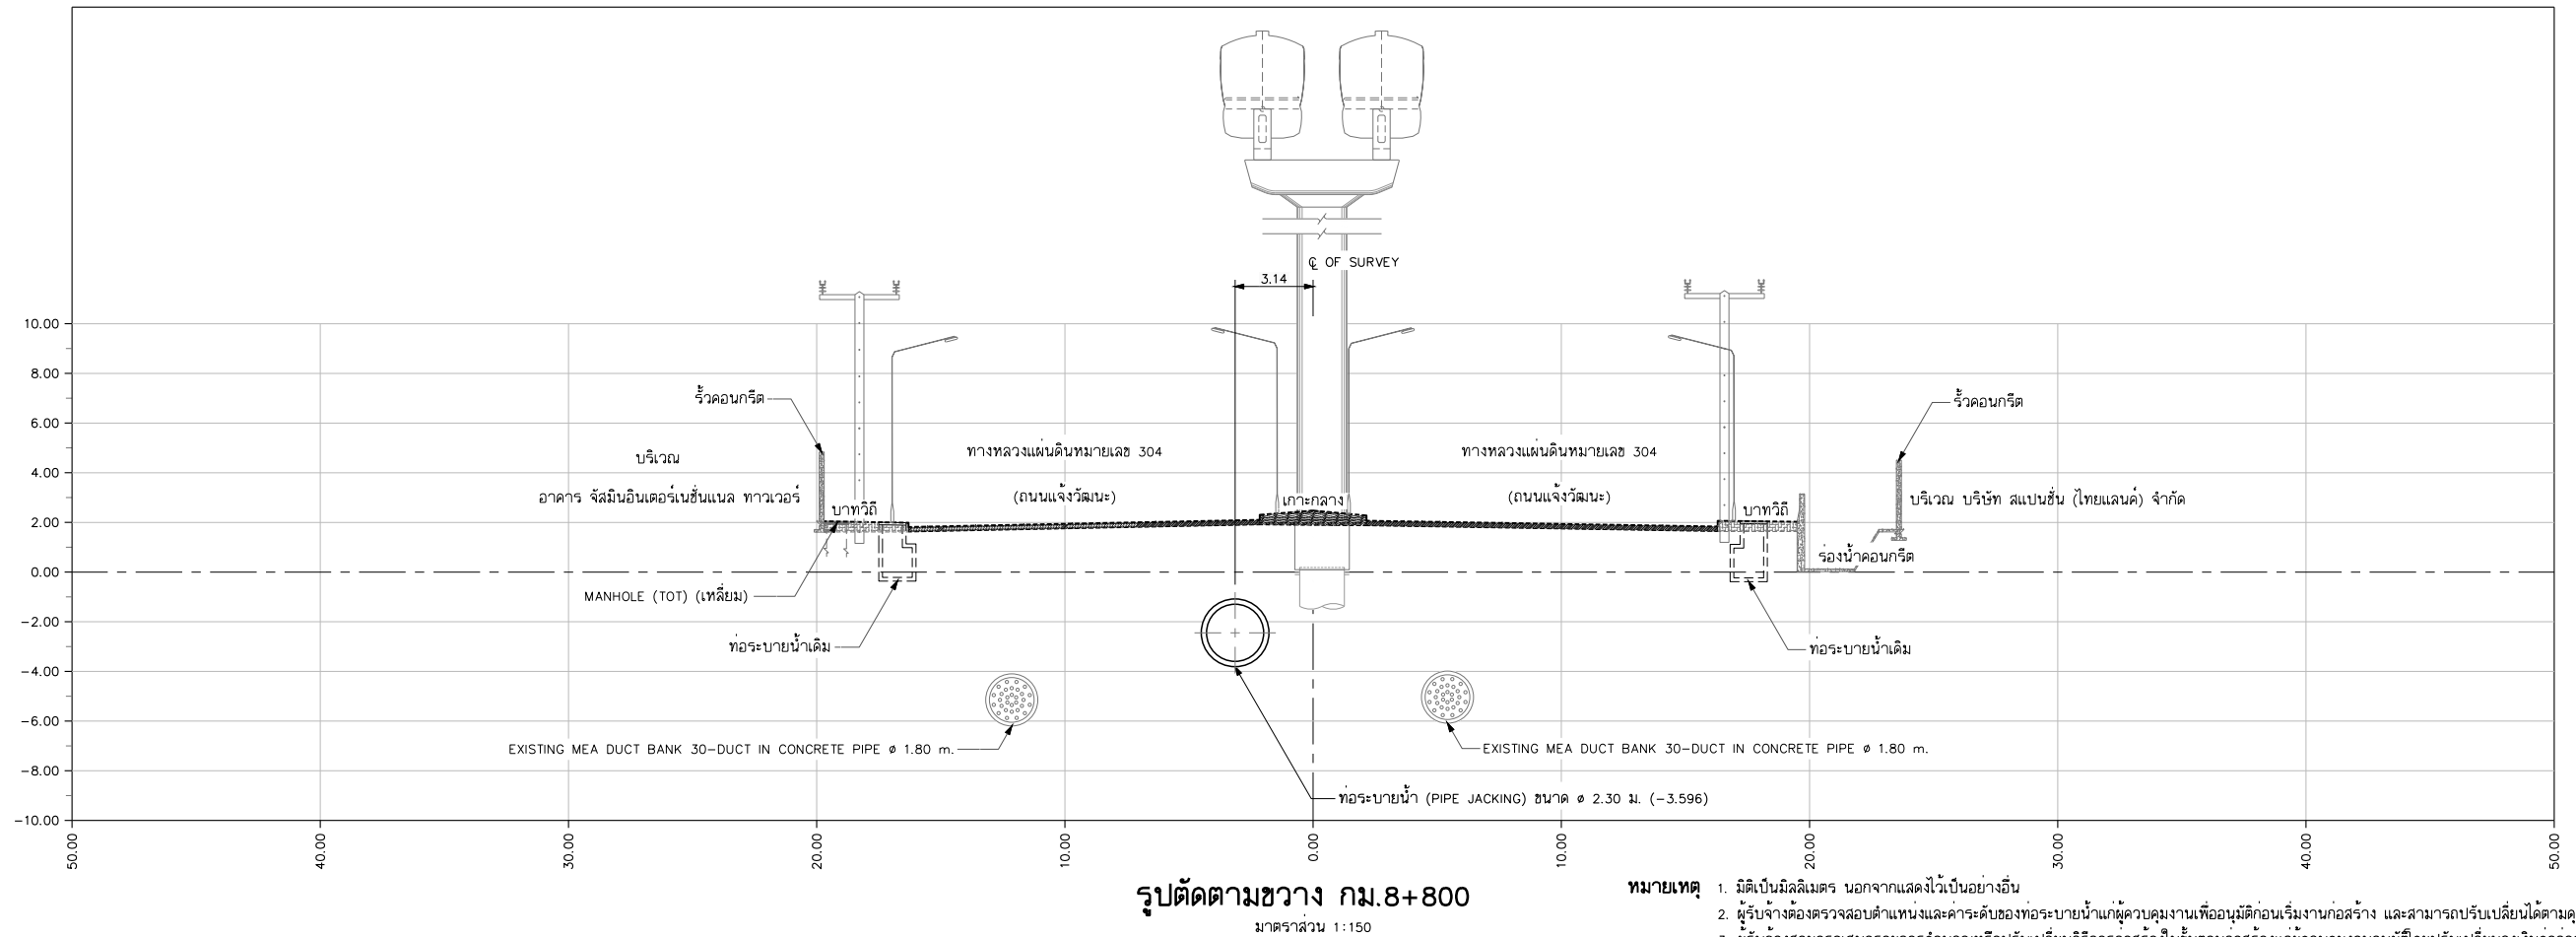

REV. NO.	DESCRIPTION	ENGINEER		DOH	
		CHECKED	DATE	CHECKED	DATE

KINGDOM OF THAILAND

MINISTRY OF TRANSPORT
DEPARTMENT OF HIGHWAYS

โครงการศึกษาการแก้ไขปัญหาน้ำท่วม บนทางหลวงหมายเลข 304 (แจ้งวัฒนะ)

รูปตัดตามขวาง กม.8+600 - กม.8+800

บริษัท ทีม คอนซัลติ้ง เอนจิเนียริ่ง
แอนด์ แมเนจเม้นท์ จำกัด (มหาชน)
บริษัท ดาวกฤษ คอมมูนิตี้เคสส์ จำกัด

บริษัท วิศวกรรมาธิและฐานราก จำกัด

SUBMITTED _____

BY พลรัตน์ คงสุข

(PROJECT MANAGER) DATE : DD/MM/YY

CIVIL ENGINEER : อธิพัชร์ พงษ์กุล ภ.62474

CIVIL ENGINEER : ฉลบทา ศิริทิพย์พรานภะ ภ.65771

CIVIL ENGINEER : สุทธิพงษ์ สกลดี ภ.22709

MECHANICAL ENGINEER : ธาดา อุทัยนิรมิตติ ภ.34931

MECHANICAL ENGINEER : นันทน์ บวรวิริยะ ภ.22993

ARCHITECT : วิรัตน์ ประทุมภาพ ภ-สถ.11908

ELECTRICAL ENGINEER : ณัฐวิภา ลิขสิทธิ์ ภ.ทศ.14069

ELECTRICAL ENGINEER : วิวัฒน์ พันธ์กุล ภ.ทศ.5105

DRAWN : สุทธิพงษ์ ชัดพันธุ์

CHECKED : นายธีรวิทย์ วรธนไพโรจน์ สถ.7934

JUL 2018

CWT-DN-50

SCALE

1:150

SHEET No.

70