


SURVEY	/ /
DRAWN	/ /
CHECKED	/ /

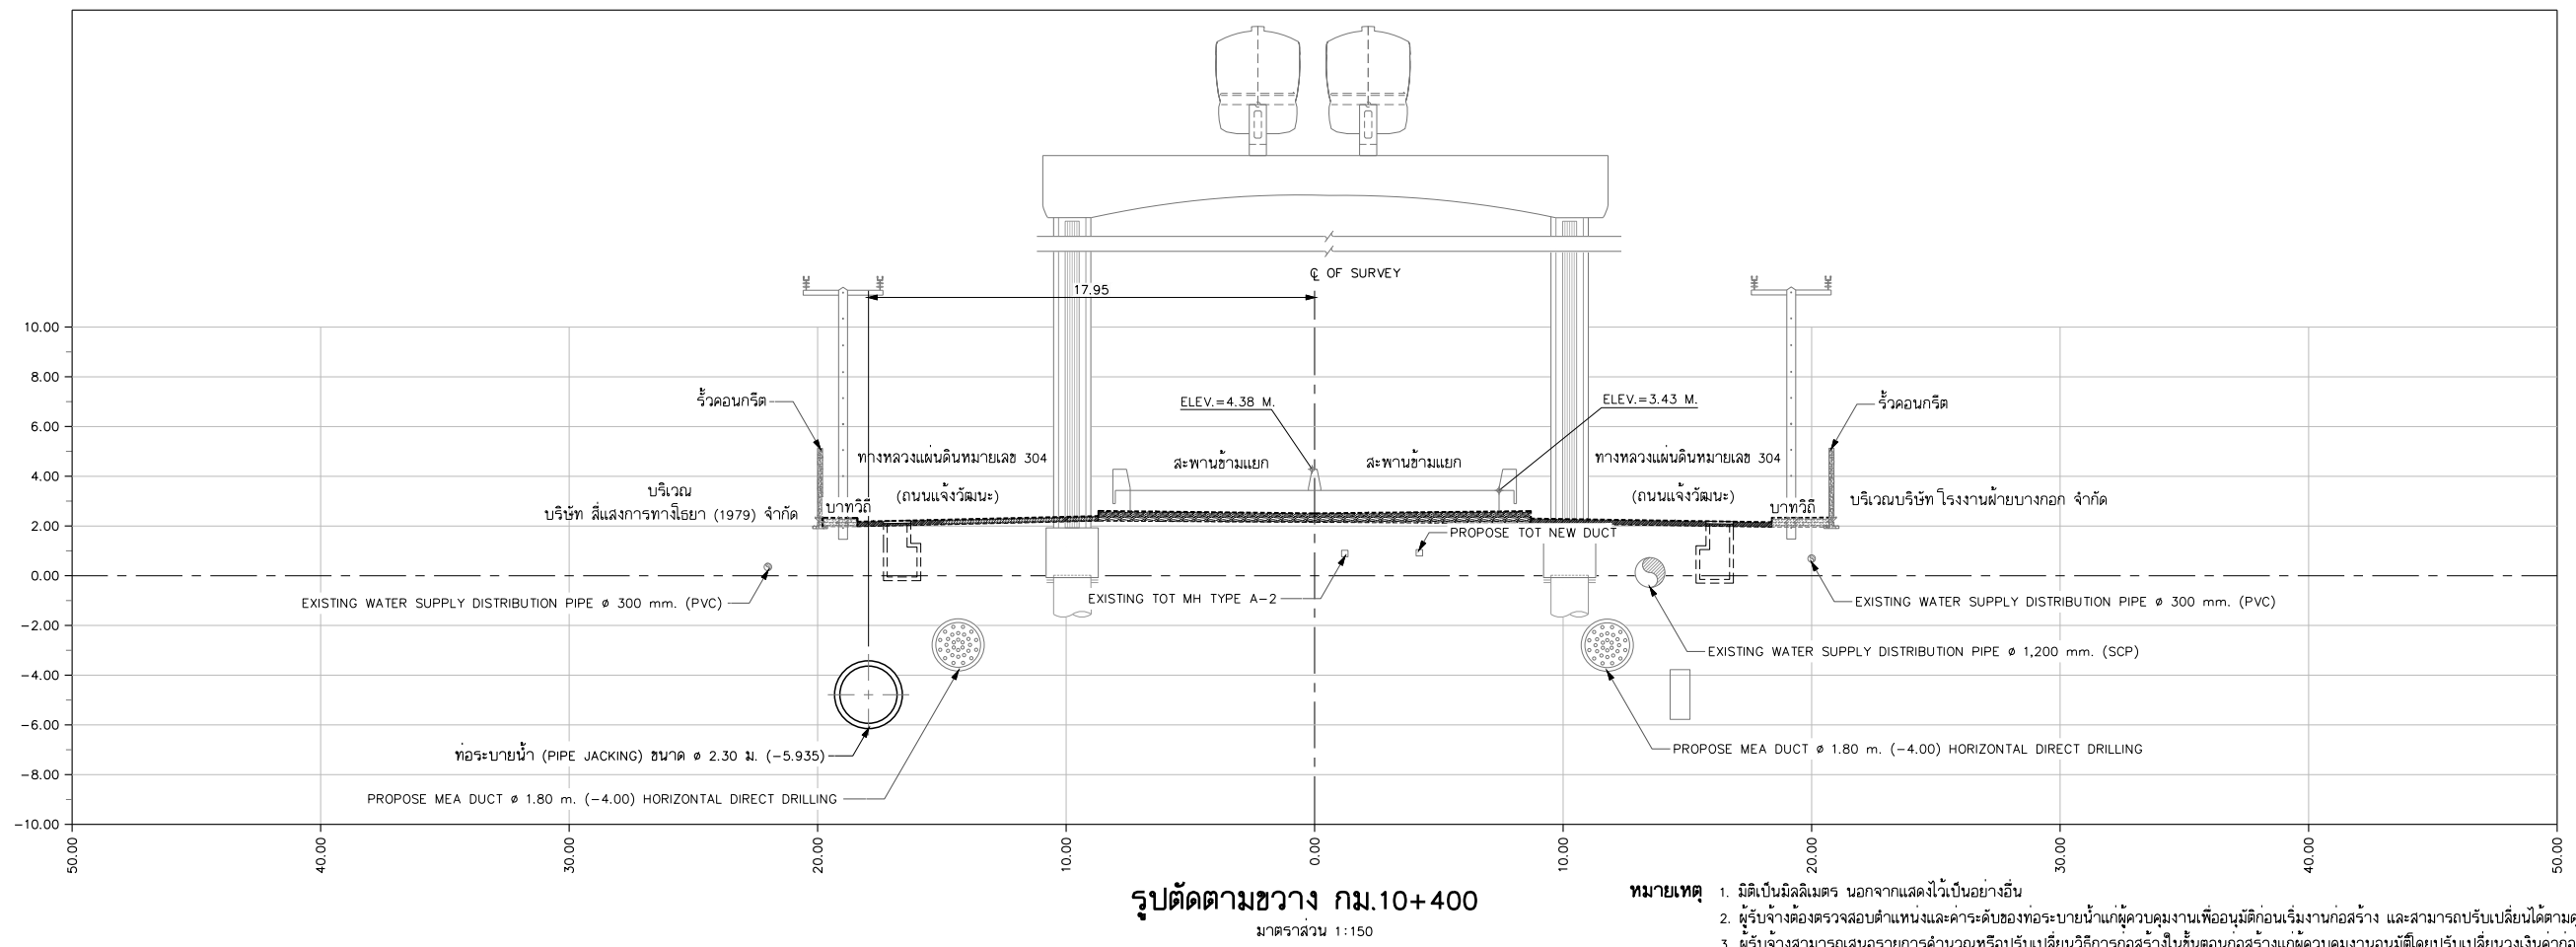

REV. NO.	DESCRIPTION	ENGINEER		DOH		KINGDOM OF THAILAND MINISTRY OF TRANSPORT DEPARTMENT OF HIGHWAYS	โครงการศึกษาการแก้ไขปัญหาน้ำท่วม บนทางหลวงหมายเลข 304 (แจ้งวัฒนะ) รูปตัดตามขวาง กม.10+600 - กม.10+800	 บริษัท ทีม คอนซัลติ้ง เอนจิเนียริ่ง แอนด์ แมเนจเม้นท์ จำกัด (มหาชน)  บริษัท ดาวฤกษ์ คอมมูนิเคชั่นส์ จำกัด  บริษัท วิศวกรรมธรณีและฐานราก จำกัด	SUBMITTED พลรัตน์ คงคุ้ม (PROJECT MANAGER) DATE : DD/MM/YY	CIVIL ENGINEER : อธิพัชร์ พงษ์ทอง ภ.บ.62474 CIVIL ENGINEER : อลงกรณ์ ศรีทิพย์พรานภพ ภ.บ.65771 CIVIL ENGINEER : สุทธิพงษ์ สักดิ์ดี ภ.บ.22709 MECHANICAL ENGINEER : ธาดา ลัญชัยเกียรติภักดิ์ ภ.บ.34933 MECHANICAL ENGINEER : นันทพร บวรธรรม ภ.บ.2293	ARCHITECT : วิจิตรน ประทุมมาภักดิ์ ภ.บ.10+11908 ELECTRICAL ENGINEER : นิรุฒม์ สักดิ์ศรี ภ.บ.14069 ELECTRICAL ENGINEER : วิรัตน์ พันธ์กุล สภ.551 DRAWN : สุทธิพงษ์ รามันพัลลภ CHECKED : นายชัชวาลย์ วรธรรมไตรภรณ์ ภ.บ.7934	JUL 2018	SCALE 1:150	SHEET No. CWT-DN-54	74
		CHECKED	DATE	CHECKED	DATE										