
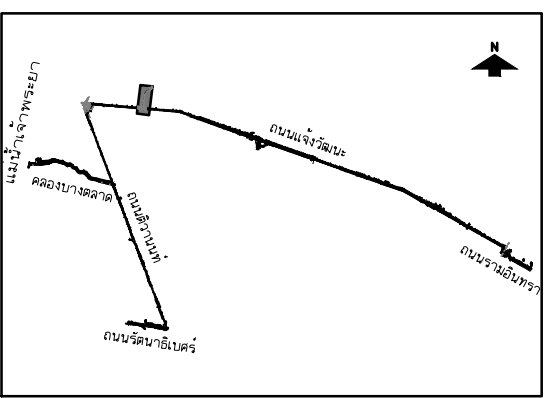


DESIGN	/	/
DRAFT	/	/
CHECKED	/	/

FIELD BOOK NO.	
ALIGNMENT	
PROFILE	

SURVEY	/	/
DRAWN	/	/
CHECKED	/	/


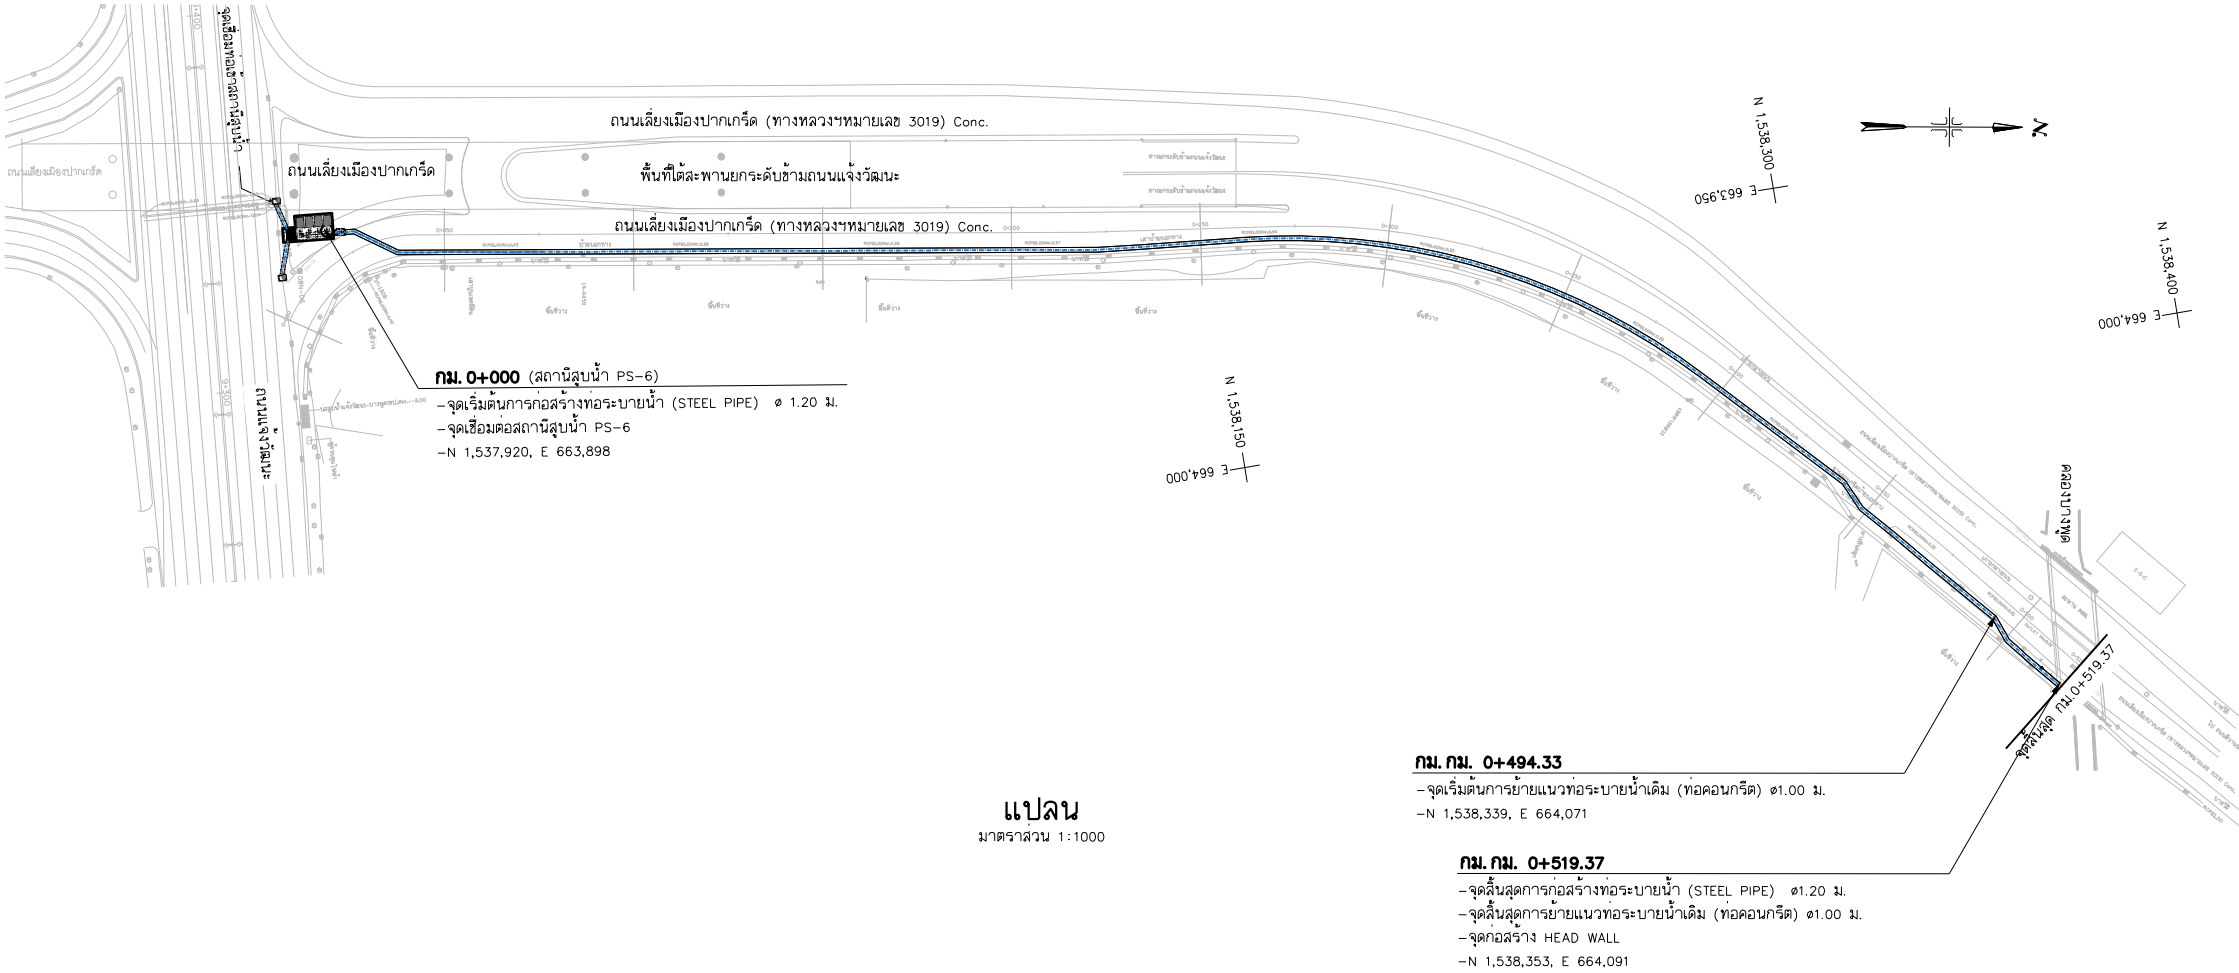


KEY MAP

- สัญลักษณ์**
- ๑ 1.20 ม. ท่อระบายน้ำก่อสร้างใหม่โดยวิธีชุดเปิด (STEEL PIPE) ขนาด ๑ 1.20 ม.
 - 1:1,000 ความลาดชันของท่อระบายน้ำ
 - ๑ 1.20 ม. ท่อระบายน้ำก่อสร้างใหม่โดยวิธีดันลวด (JACKING PIPE) ขนาด ๑ 1.20 ม.
 - ==== ๑ ๑๖๐๐ มม. ท่อร้อยสายไฟฟ้าใต้ดิน (EXISTING)
 - ๑ ๑๖๐๐ มม. ท่อร้อยสายไฟฟ้าใต้ดิน (ออกแบบใหม่)
 - บ่อรับท่อ - บ่อรับท่อ ชนิดเหลี่ยม
 - บ่อรับท่อ - บ่อรับท่อ ชนิดกลม
 - ๑ ๑๖๐๐ มม. ดอมมอเร่ไฟฟ้าสายลีส้มทุ
 - แนวเขตก่อสร้างรถไฟฟ้าสายลีส้มทุ

หมายเหตุ

- มิติเป็นมิลลิเมตร นอกจากแสดงไว้เป็นอย่างอื่น
- ผู้รับจ้างต้องตรวจสอบตำแหน่งและระดับของท่อระบายน้ำแก่ผู้ควบคุมงาน เพื่อยืนยันก่อนเริ่มงานก่อสร้าง และสามารถปรับเปลี่ยนได้ตามดุลยพินิจของผู้ควบคุมงาน
- ผู้รับจ้างสามารถเสนอรายการคำนวณหรือปรับเปลี่ยนวิธีการก่อสร้าง ในขั้นตอนก่อสร้างแก่ผู้ควบคุมงานอนุมัติโดยปรับเปลี่ยนแปลงวงเงินค่าก่อสร้าง

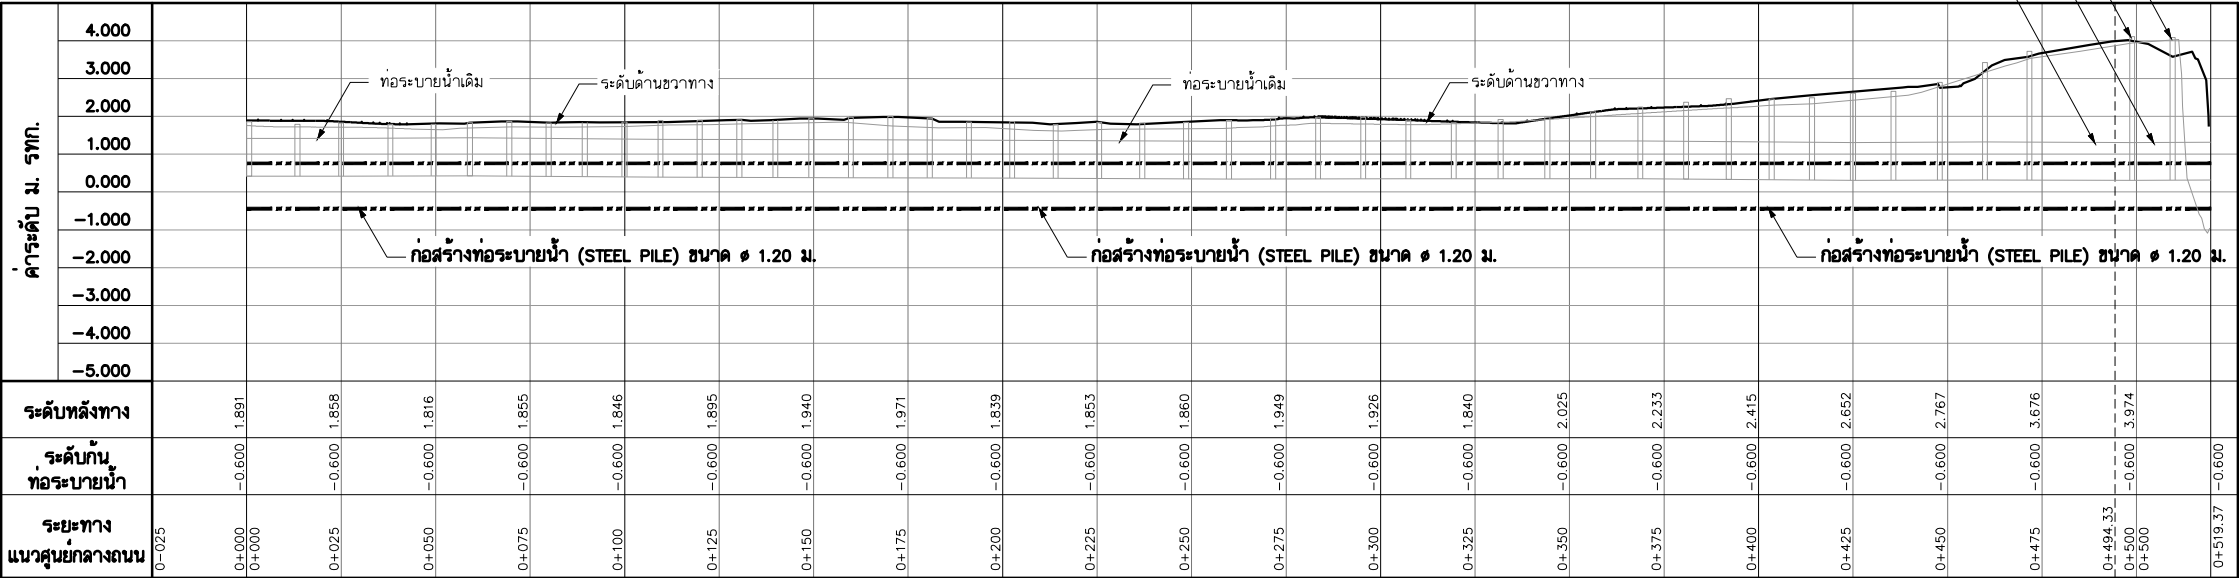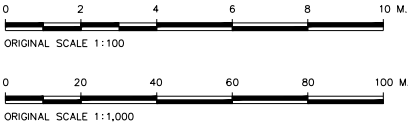

รูปตัดตามยาวขาทาง

มาตราส่วนทางตั้ง 1:100
มาตราส่วนทางราบ 1:1,000

REV.	NO.	DESCRIPTION	ENGINEER	DOH	KINGDOM OF THAILAND	โครงการศึกษาการแก้ไขปัญหา น้ำท่วม	TEAM	SUBMITTED	CIVIL ENGINEER	ARCHITECT	JUL 2018	SCALE
			CHECKED	CHECKED	MINISTRY OF TRANSPORT	บนทางหลวงหมายเลข 304 (แจ้งวัฒนะ)	บริษัท ทีม คอนซัลติ้ง เอนจิเนียริ่ง	BY	CIVIL ENGINEER : อธิพัชร์ พนุทอง ภย.62474	ARCHITECT : นิจรัตน์ ประทุมมาศ ภ-สถา.11908		V = 1:100
					DEPARTMENT OF HIGHWAYS	และรูปแบบการระบายน้ำ	แอนด์ แมเนจเม้นท์ จำกัด (มหาชน)	พลวัฒน์ คงคุ้ม	CIVIL ENGINEER : อธิพัชร์ พนุทอง ภย.62474	ELECTRICAL ENGINEER : ณัฐวัฒน์ ลิขิตศิริ ภพ.14069		H = 1:1,000
						ถนนเลียบเมืองปากเกร็ด กม.0+000-กม.0+519.37	บริษัท ดาวฤกษ์ คอมมูนิตี้เน็ท จำกัด	(PROJECT MANAGER) DATE : DD/MM/YY	CIVIL ENGINEER : สุทธิพงษ์ สกุลดี ภย.22709	ELECTRICAL ENGINEER : วิวัฒน์ พริ้งสุล สพ.5105	CWT-DN-70	SHEET No.
							บริษัท วิศวกรรมธรณีและฐานราก จำกัด		MECHANICAL ENGINEER : ธาดา สุทธิชัยศิริกุล ภก.34931	MECHANICAL ENGINEER : นันทอ บัณฑิต สก.2293		90