DESIGN	/	/	/
DRAFT	/	/	/
CHECKED			

FIELD BOOK NO.	
ALIGNMENT	
PROFILE	

SURVEY	/	/	/
DRAWN	/	/	/
CHECKED			

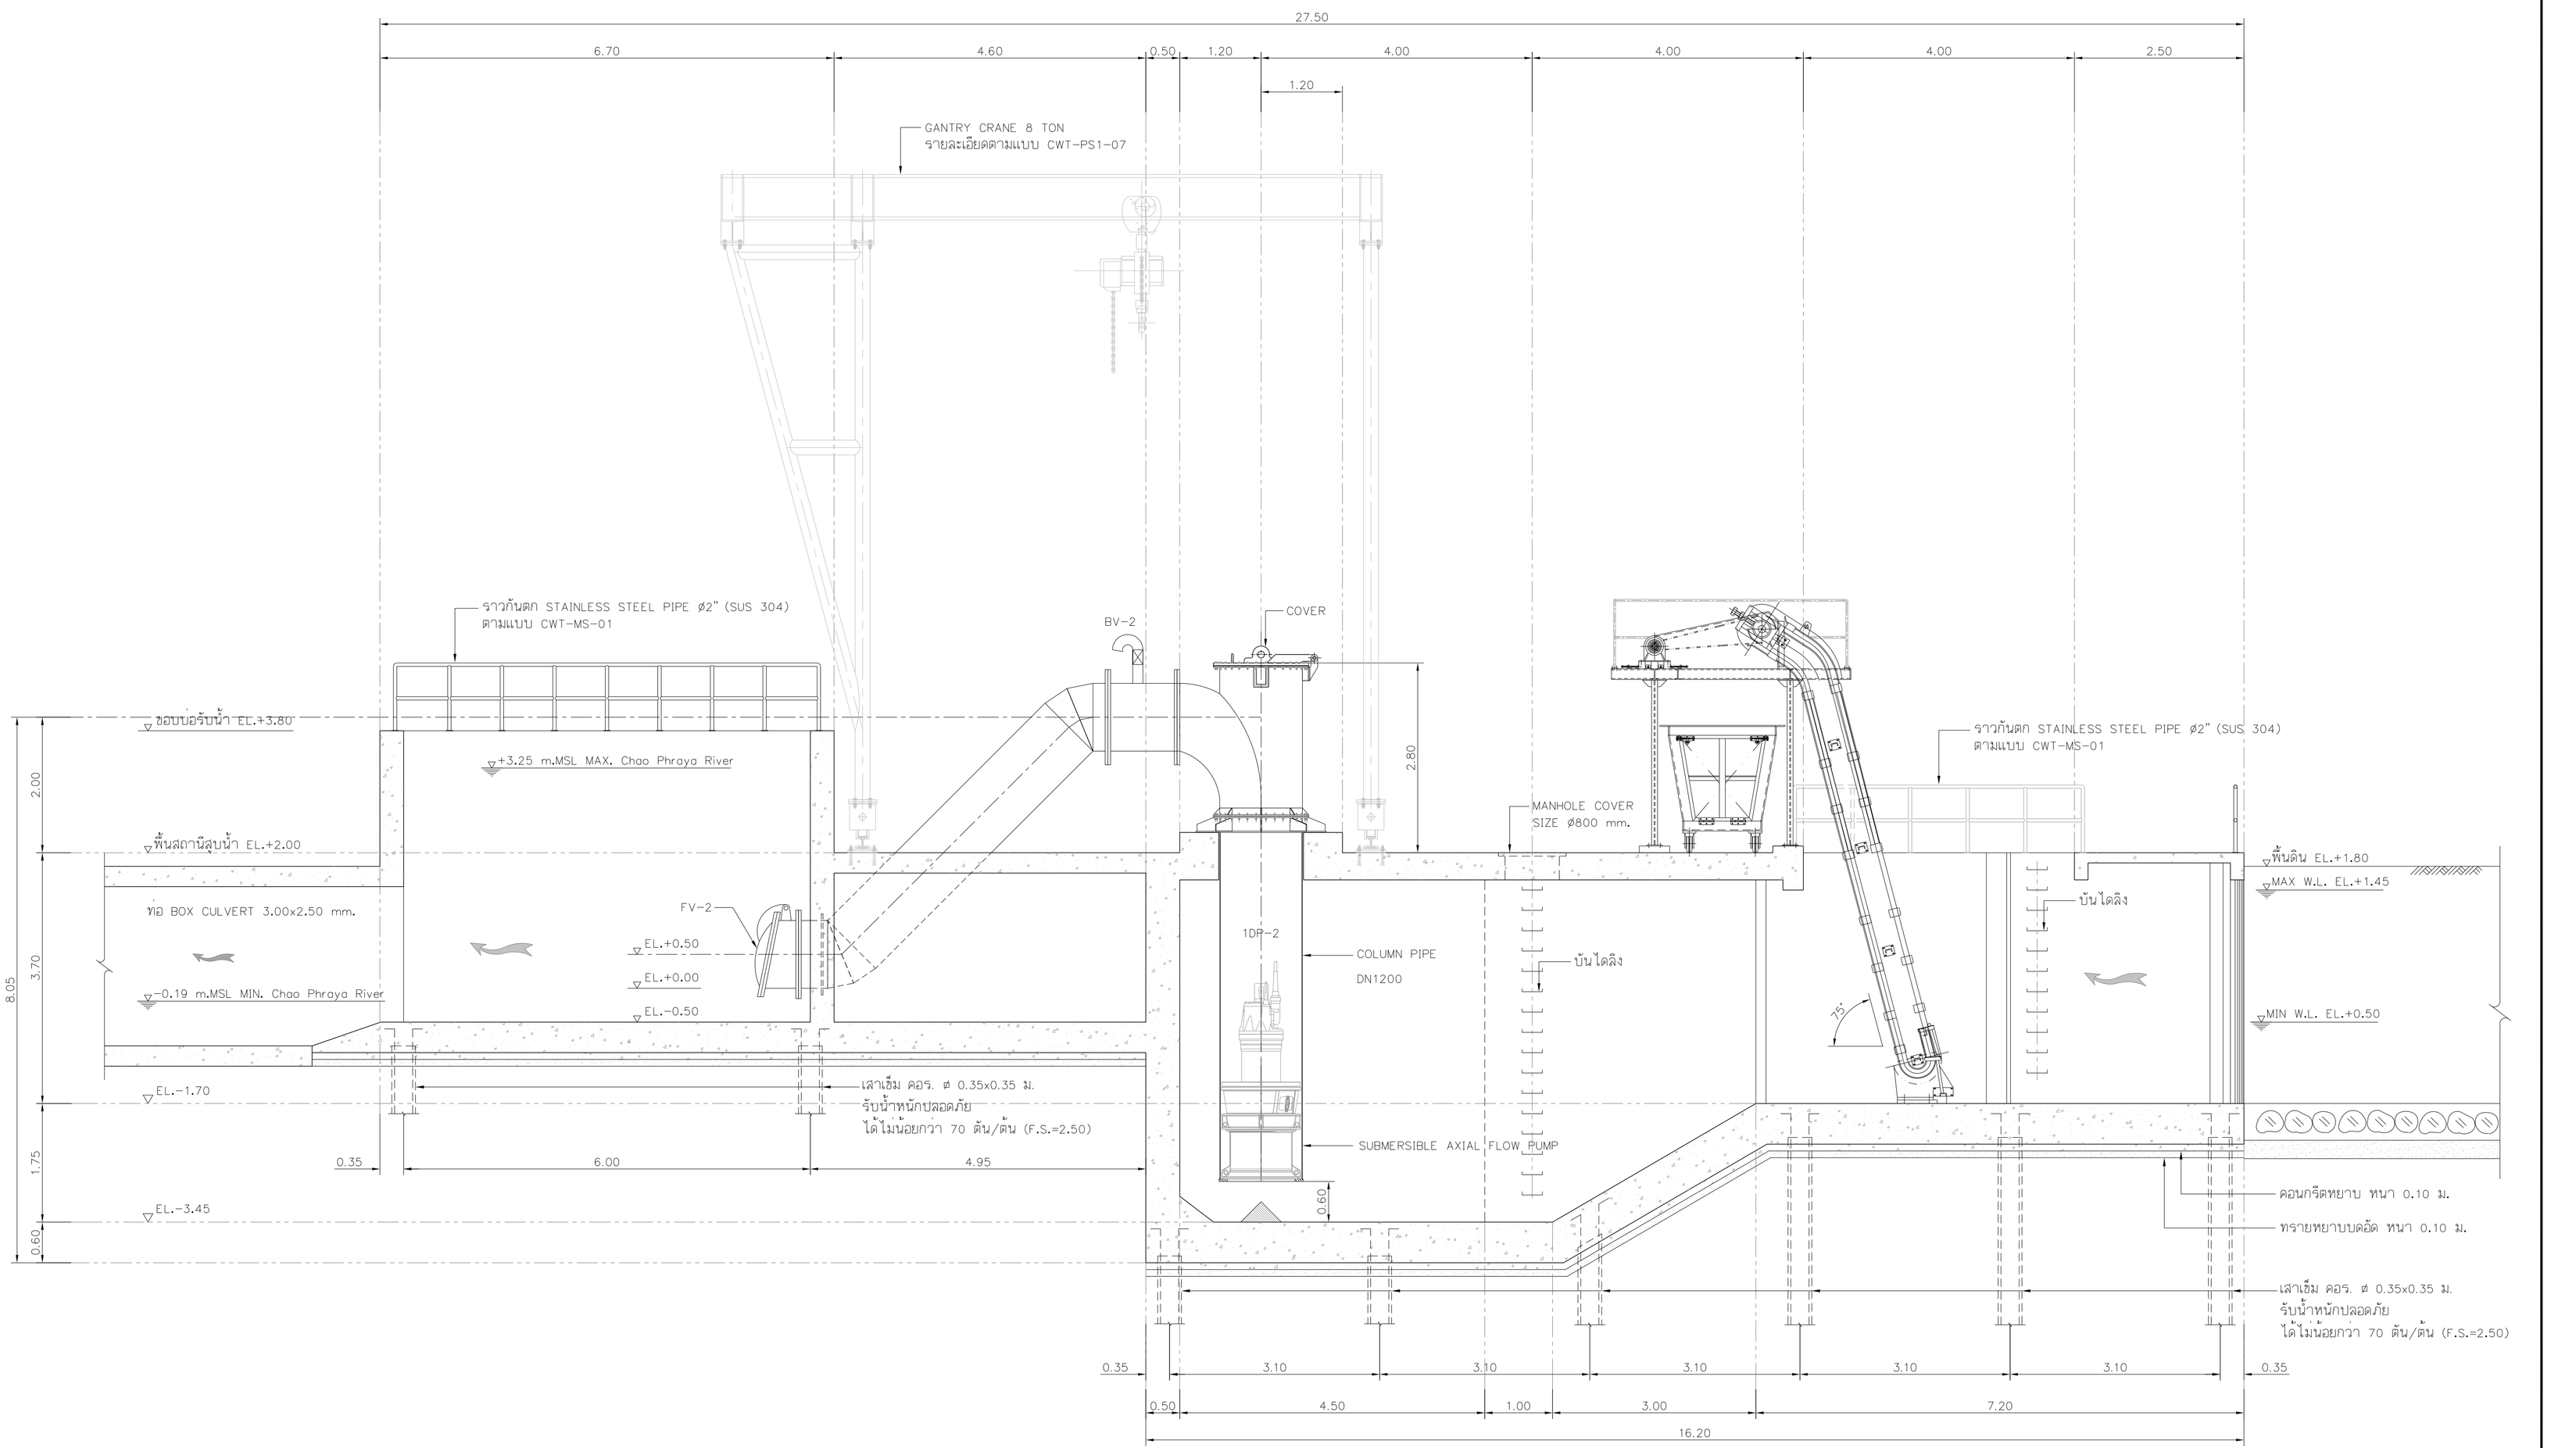

รูปตัด ก – ก

มาตราส่วน 1:50

REV. NO.	DESCRIPTION	ENGINEER CHECKED	ENGINEER DATE	DOH CHECKED	DOH DATE

KINGDOM OF THAILAND
MINISTRY OF TRANSPORT
DEPARTMENT OF HIGHWAYS

โครงการศึกษาการแก้ไขปัญหาน้ำท่วม
บนทางหลวงหมายเลข 304 (แจ้งวัฒนะ)

แบบแสดงรูปตัด ก-ก

TEAM GROUP บริษัท ทีม คอนซัลติ้ง เอนจิเนียริ่ง แอนด์ แมเนจเมนท์ จำกัด (มหาชน)
บริษัท ดาวฤกษ์ คอมมูนิเคชันส์ จำกัด
GFE บริษัท วิศวกรรมธรณีและฐานราก จำกัด

SUBMITTED
BY _____
พลรัชต์ คงชุ่ม
(PROJECT MANAGER) DATE : DD/MM/YY

CIVIL ENGINEER : อิทธิพล หนูทอง ภย.62474	ARCHITECT : วีโรจน์ ประทุมมาศ ภ-สถ.11908
CIVIL ENGINEER : อลงกต คิริภัทรเศรษฐ์ ภย.65771	ELECTRICAL ENGINEER : ณัฐวุฒิ สังขคีรี ภพล.14069
CIVIL ENGINEER : ฐิตธิวงศ์ ลักฉลี ภย.22709	ELECTRICAL ENGINEER : วิรัตน์ พริกสุด สพก.5105
MECHANICAL ENGINEER : ธาดา ลุทัยเกียรติกุล ภก.34931	DRAWN : อุบล เธจรฤทธิ์
MECHANICAL ENGINEER : นิพนธ์ บริบูรณ์ สก.2293	CHECKED: นายธีรวาส์ วรรณไกรีจรัน์ สย.7934

JUL 2018

SCALE 1:50

CWT-PS1-03

SHEET No. 136

P04589/Suttipong R./25-07-61/CWT-PS1-01-08.DWG [CWT-PS1-03]