


DESIGN		/	/
DRAFT		/	/
CHECKED		/	/

FIELD BOOK NO.	
PROFILE	ALIGNMENT

SURVEY		/	/
DRAWN		/	/
CHECKED		/	/

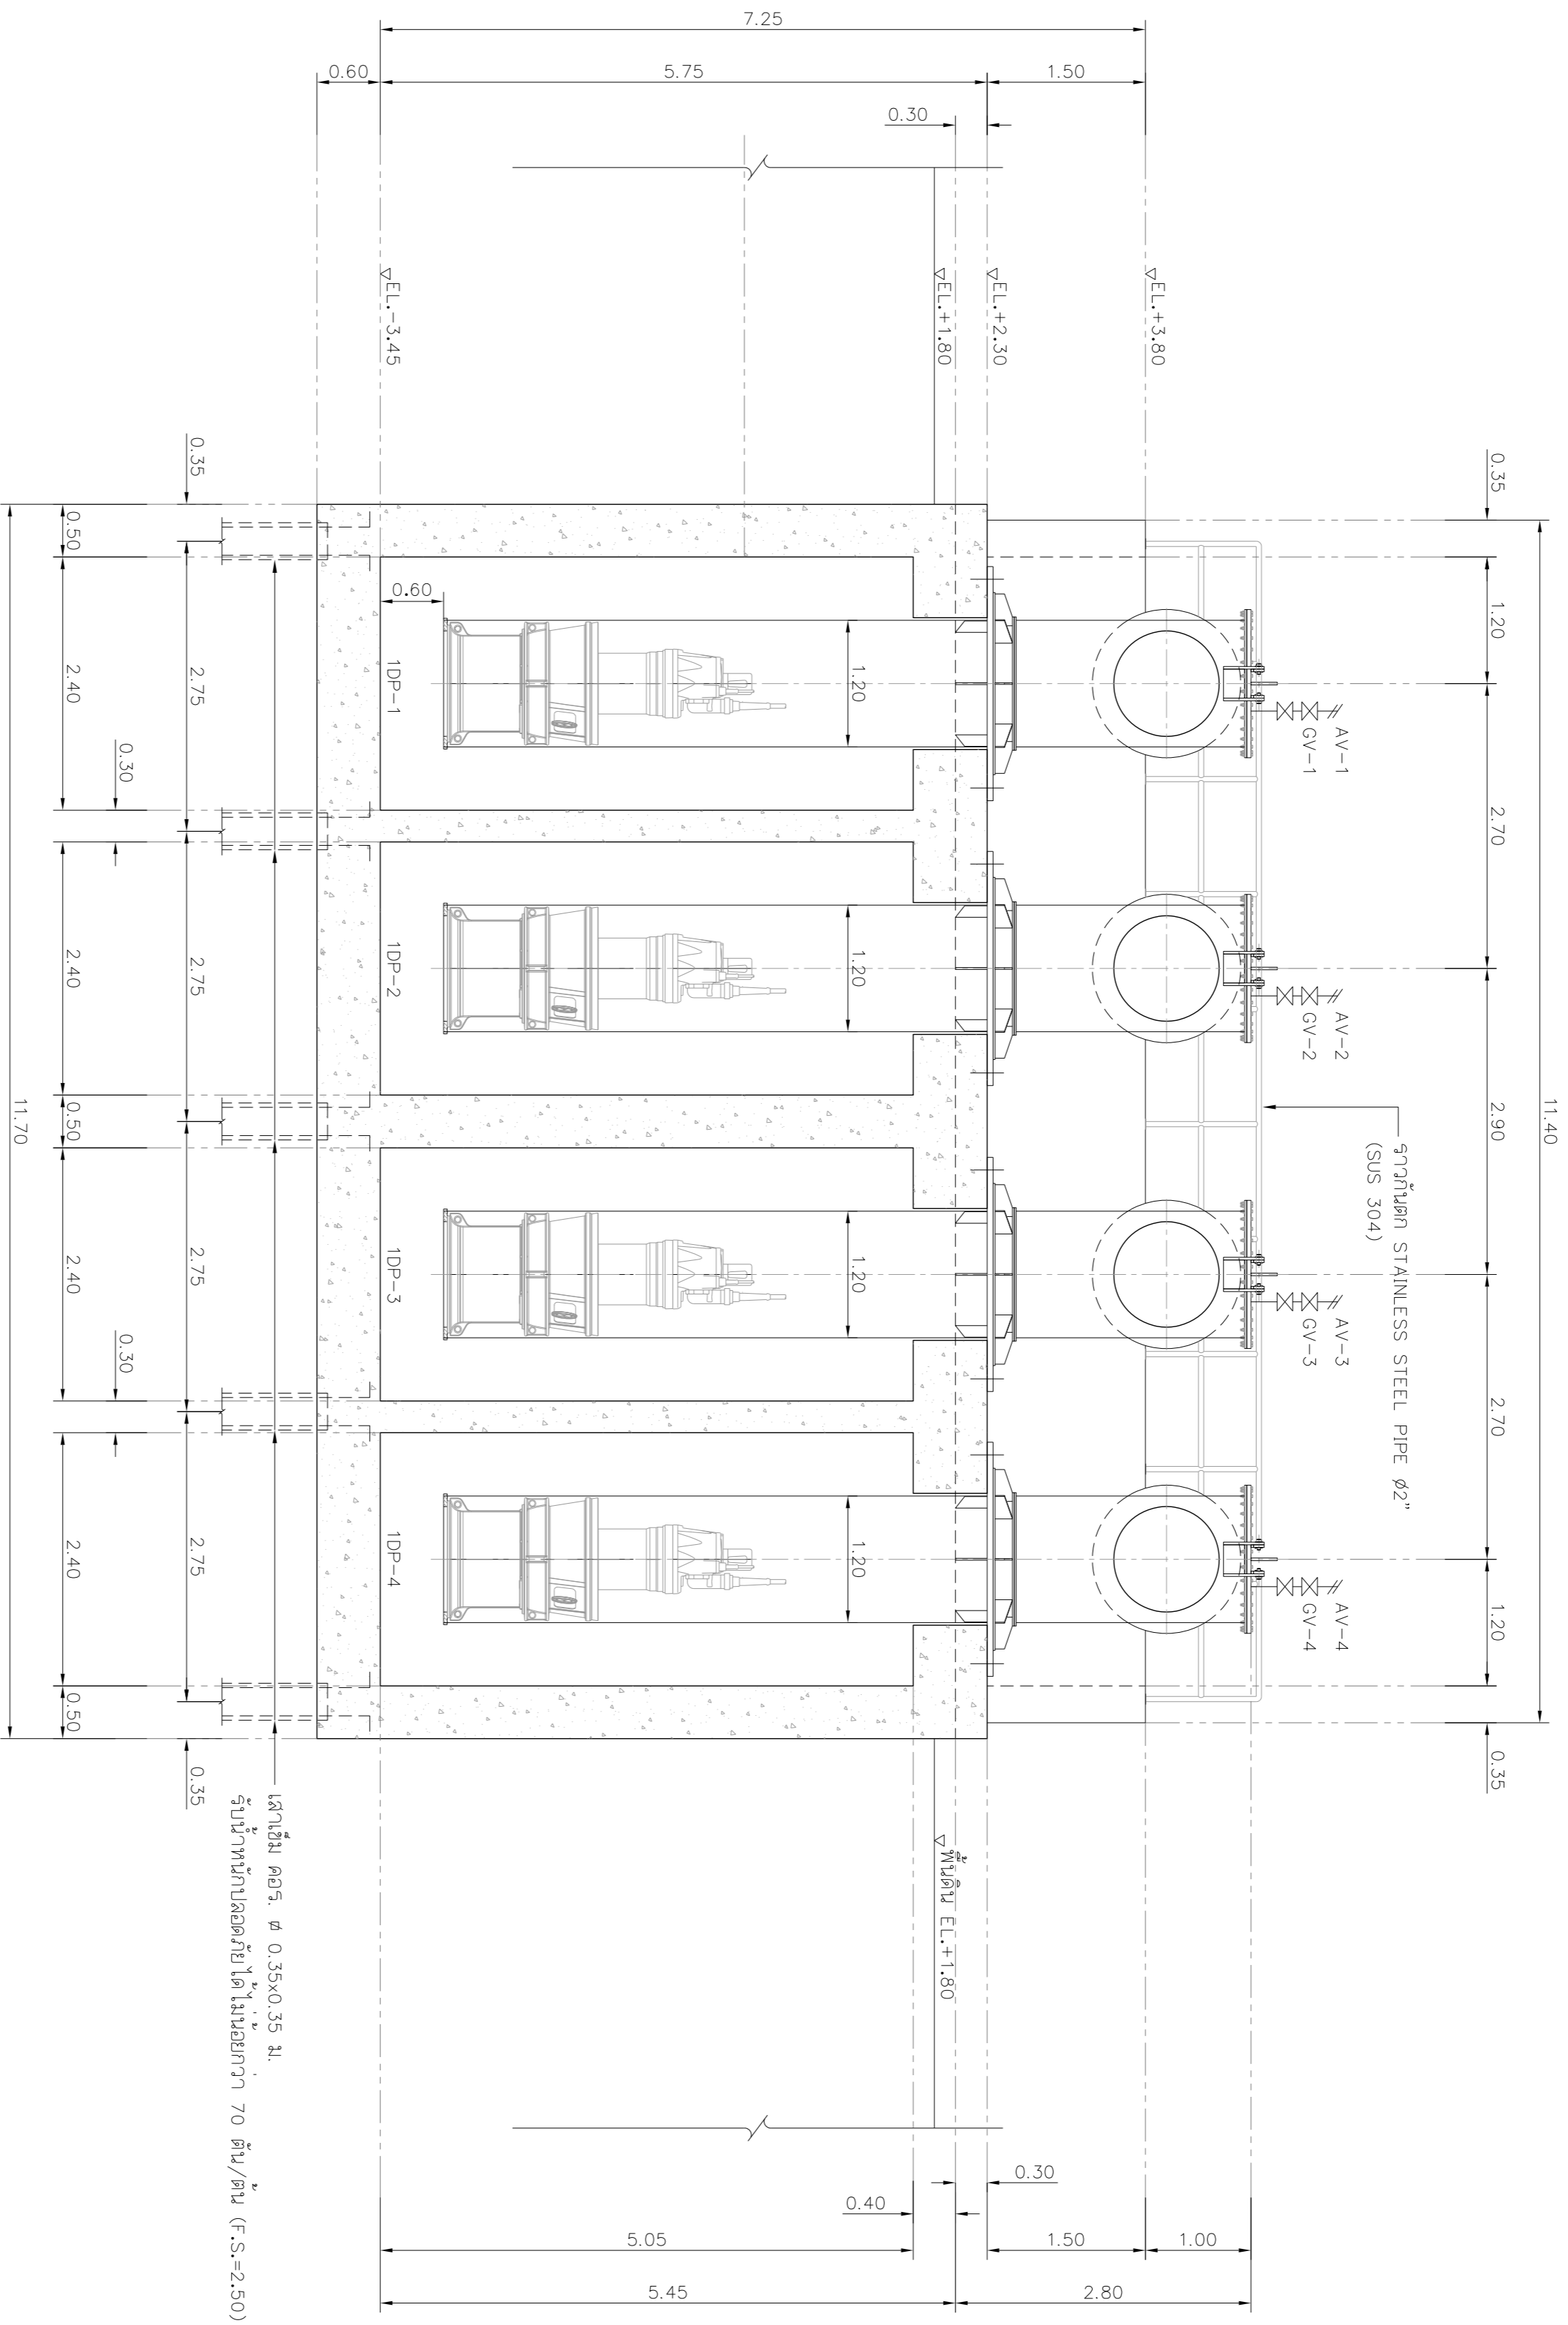

รูปตัด ๒ - ๒  
ขนาดจริง 1:50

REV. NO.	DESCRIPTION	ENGINEER	DATE	CHECKED	DATE

**KINGDOM OF THAILAND**  
MINISTRY OF TRANSPORT  
DEPARTMENT OF HIGHWAYS

โครงการศึกษาการแก้ไขปัญหาน้ำท่วม  
บนทางหลวงหมายเลข 304 (แจ้งวัฒนะ)  
แบบแปลนจุดตัด ๒-๒

**TEAM**  
บริษัท ทีม คอนซัลติ้ง เอนจิเนียริ่ง  
แอนด์ แมเนจเม้นท์ จำกัด (มหาชน)  
บริษัท ทีมคอนซัลติ้งโยธา จำกัด  
บริษัท ทีมการขนส่งและจราจรจาก จำกัด

SUBMITTED  
BY: **วิรัตน์ ศรีสุข**  
PROJECT MANAGER DATE: 00/00/YY

CIVIL ENGINEER : วิรัตน์ ศรีสุข 7062474  
MECHANICAL ENGINEER : วิรัตน์ ศรีสุข 7062474

ARCHITECT : วิรัตน์ ศรีสุข 71-8111008  
ELECTRICAL ENGINEER : วิรัตน์ ศรีสุข 71-8111008  
CHECKED: วิรัตน์ ศรีสุข 71-8111008

JUL 2018  
SCALE 1:50  
SHEET No. 137