


DESIGN		/	/
DRAFT		/	/
CHECKED		/	/


FIELD BOOK NO.	
PROFILE	ALIGNMENT

SURVEY		/	/
DRAWN		/	/
CHECKED		/	/

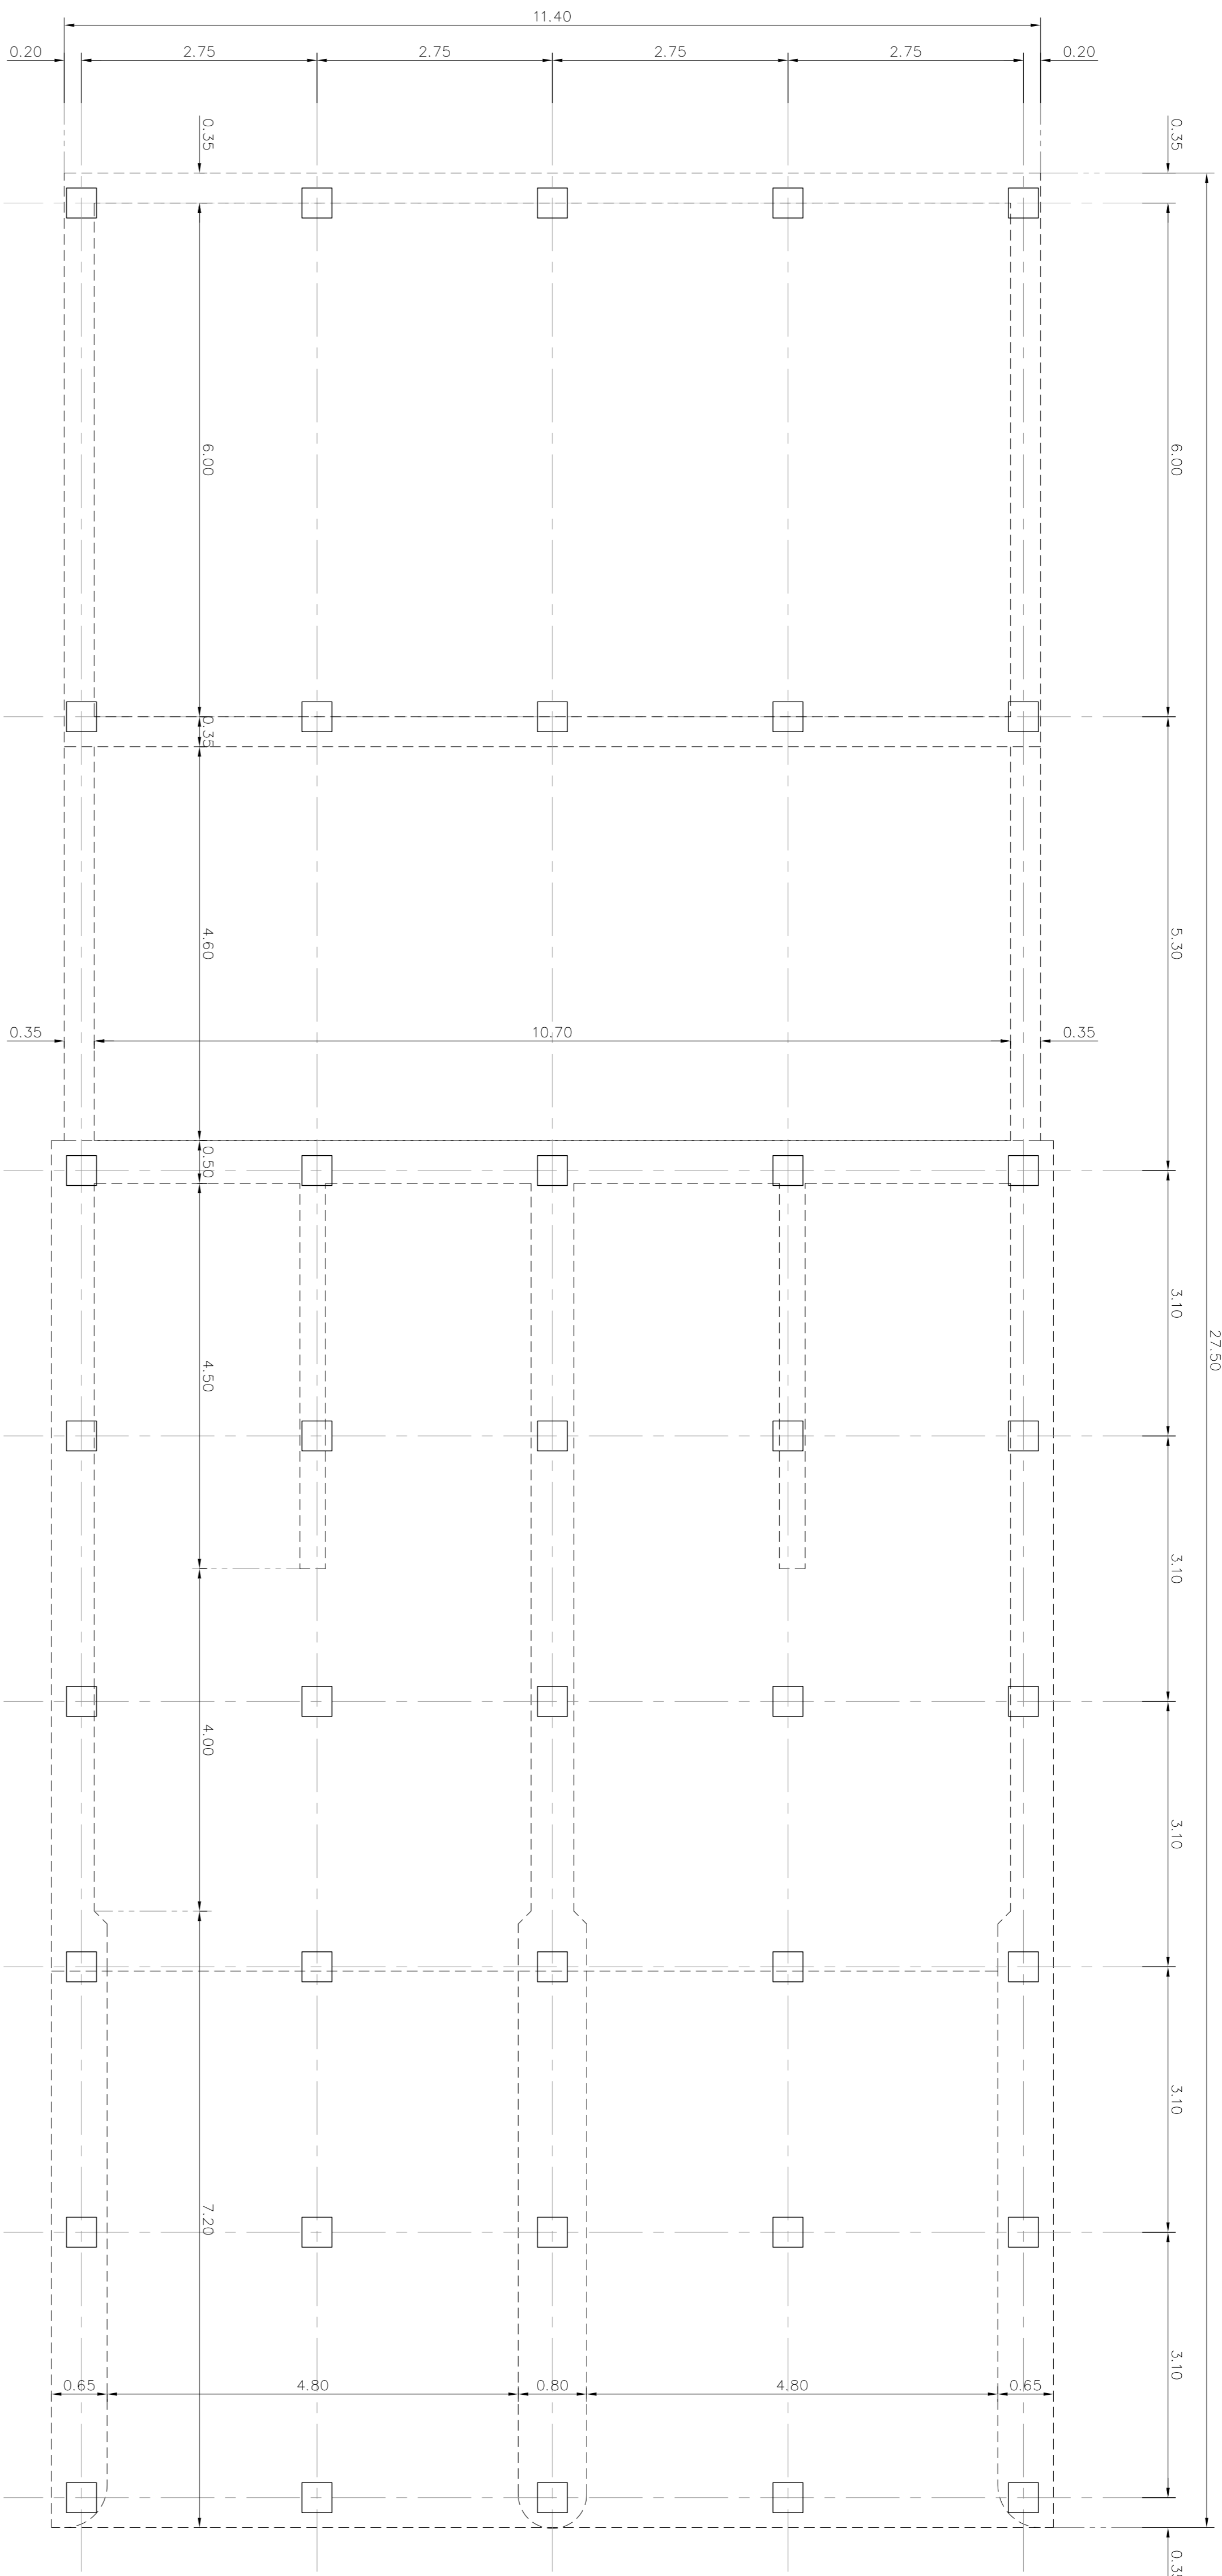

**แปลนเสาเข็ม**

□ เสาเข็ม คม ๖, Ø 0.35x0.35 ม.  
 รั้งน้ำหนักกับเสาเข็มได้ไม่เกินยกวาง 75 ตัน/คน (F.S.=2.50)  
 ขนาดวางตัว 1:50

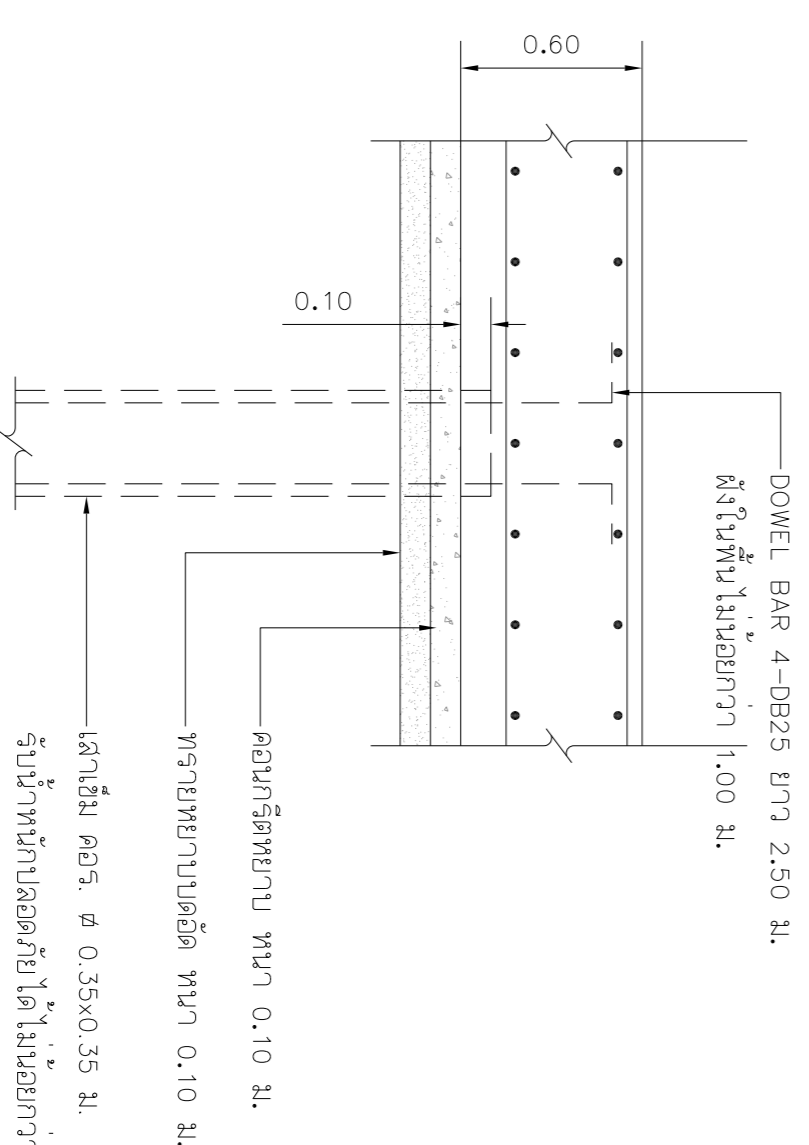

**รายละเอียด "1"**

แปลนถนนจราจร

REV. NO.	DESCRIPTION	ENGINEER	DATE	DOH	DATE

**KINGDOM OF THAILAND**  
 MINISTRY OF TRANSPORT  
 DEPARTMENT OF HIGHWAYS

โครงการศึกษาการแก้ปัญหาทางน้ำบริเวณ  
 บนทางหลวงหมายเลข 304 (แจ้งวัฒนะ)  
 แบริ่งลาดพร้าว

FEAR  
 บริษัท ทีม คอนซัลติ้ง เอนจิเนียริ่ง  
 แอนด์ แมเนจเม้นท์ จำกัด (มหาชน)  
 บริษัท สาขา กรุงเทพมหานคร

SUBMITTED  
 BY: *[Signature]*  
 PROJECT MANAGER DATE: 00/00/00

CIVIL ENGINEER: อธิวัฒน์ พงษ์พานิช ๓๐๕๒๔๗๔  
 CIVIL ENGINEER: อธิวัฒน์ พงษ์พานิช ๓๐๕๒๔๗๔  
 MECHANICAL ENGINEER: อธิวัฒน์ พงษ์พานิช ๓๐๕๒๔๗๔

ARCHITECT: อธิวัฒน์ พงษ์พานิช ๓๐๕๒๔๗๔  
 ELECTRICAL ENGINEER: อธิวัฒน์ พงษ์พานิช ๓๐๕๒๔๗๔  
 MECHANICAL ENGINEER: อธิวัฒน์ พงษ์พานิช ๓๐๕๒๔๗๔