


DESIGN		/	/
DRAFT		/	/
CHECKED		/	/

FIELD BOOK NO.	
PROFILE	ALIGNMENT

SURVEY		/	/
DRAWN		/	/
CHECKED		/	/

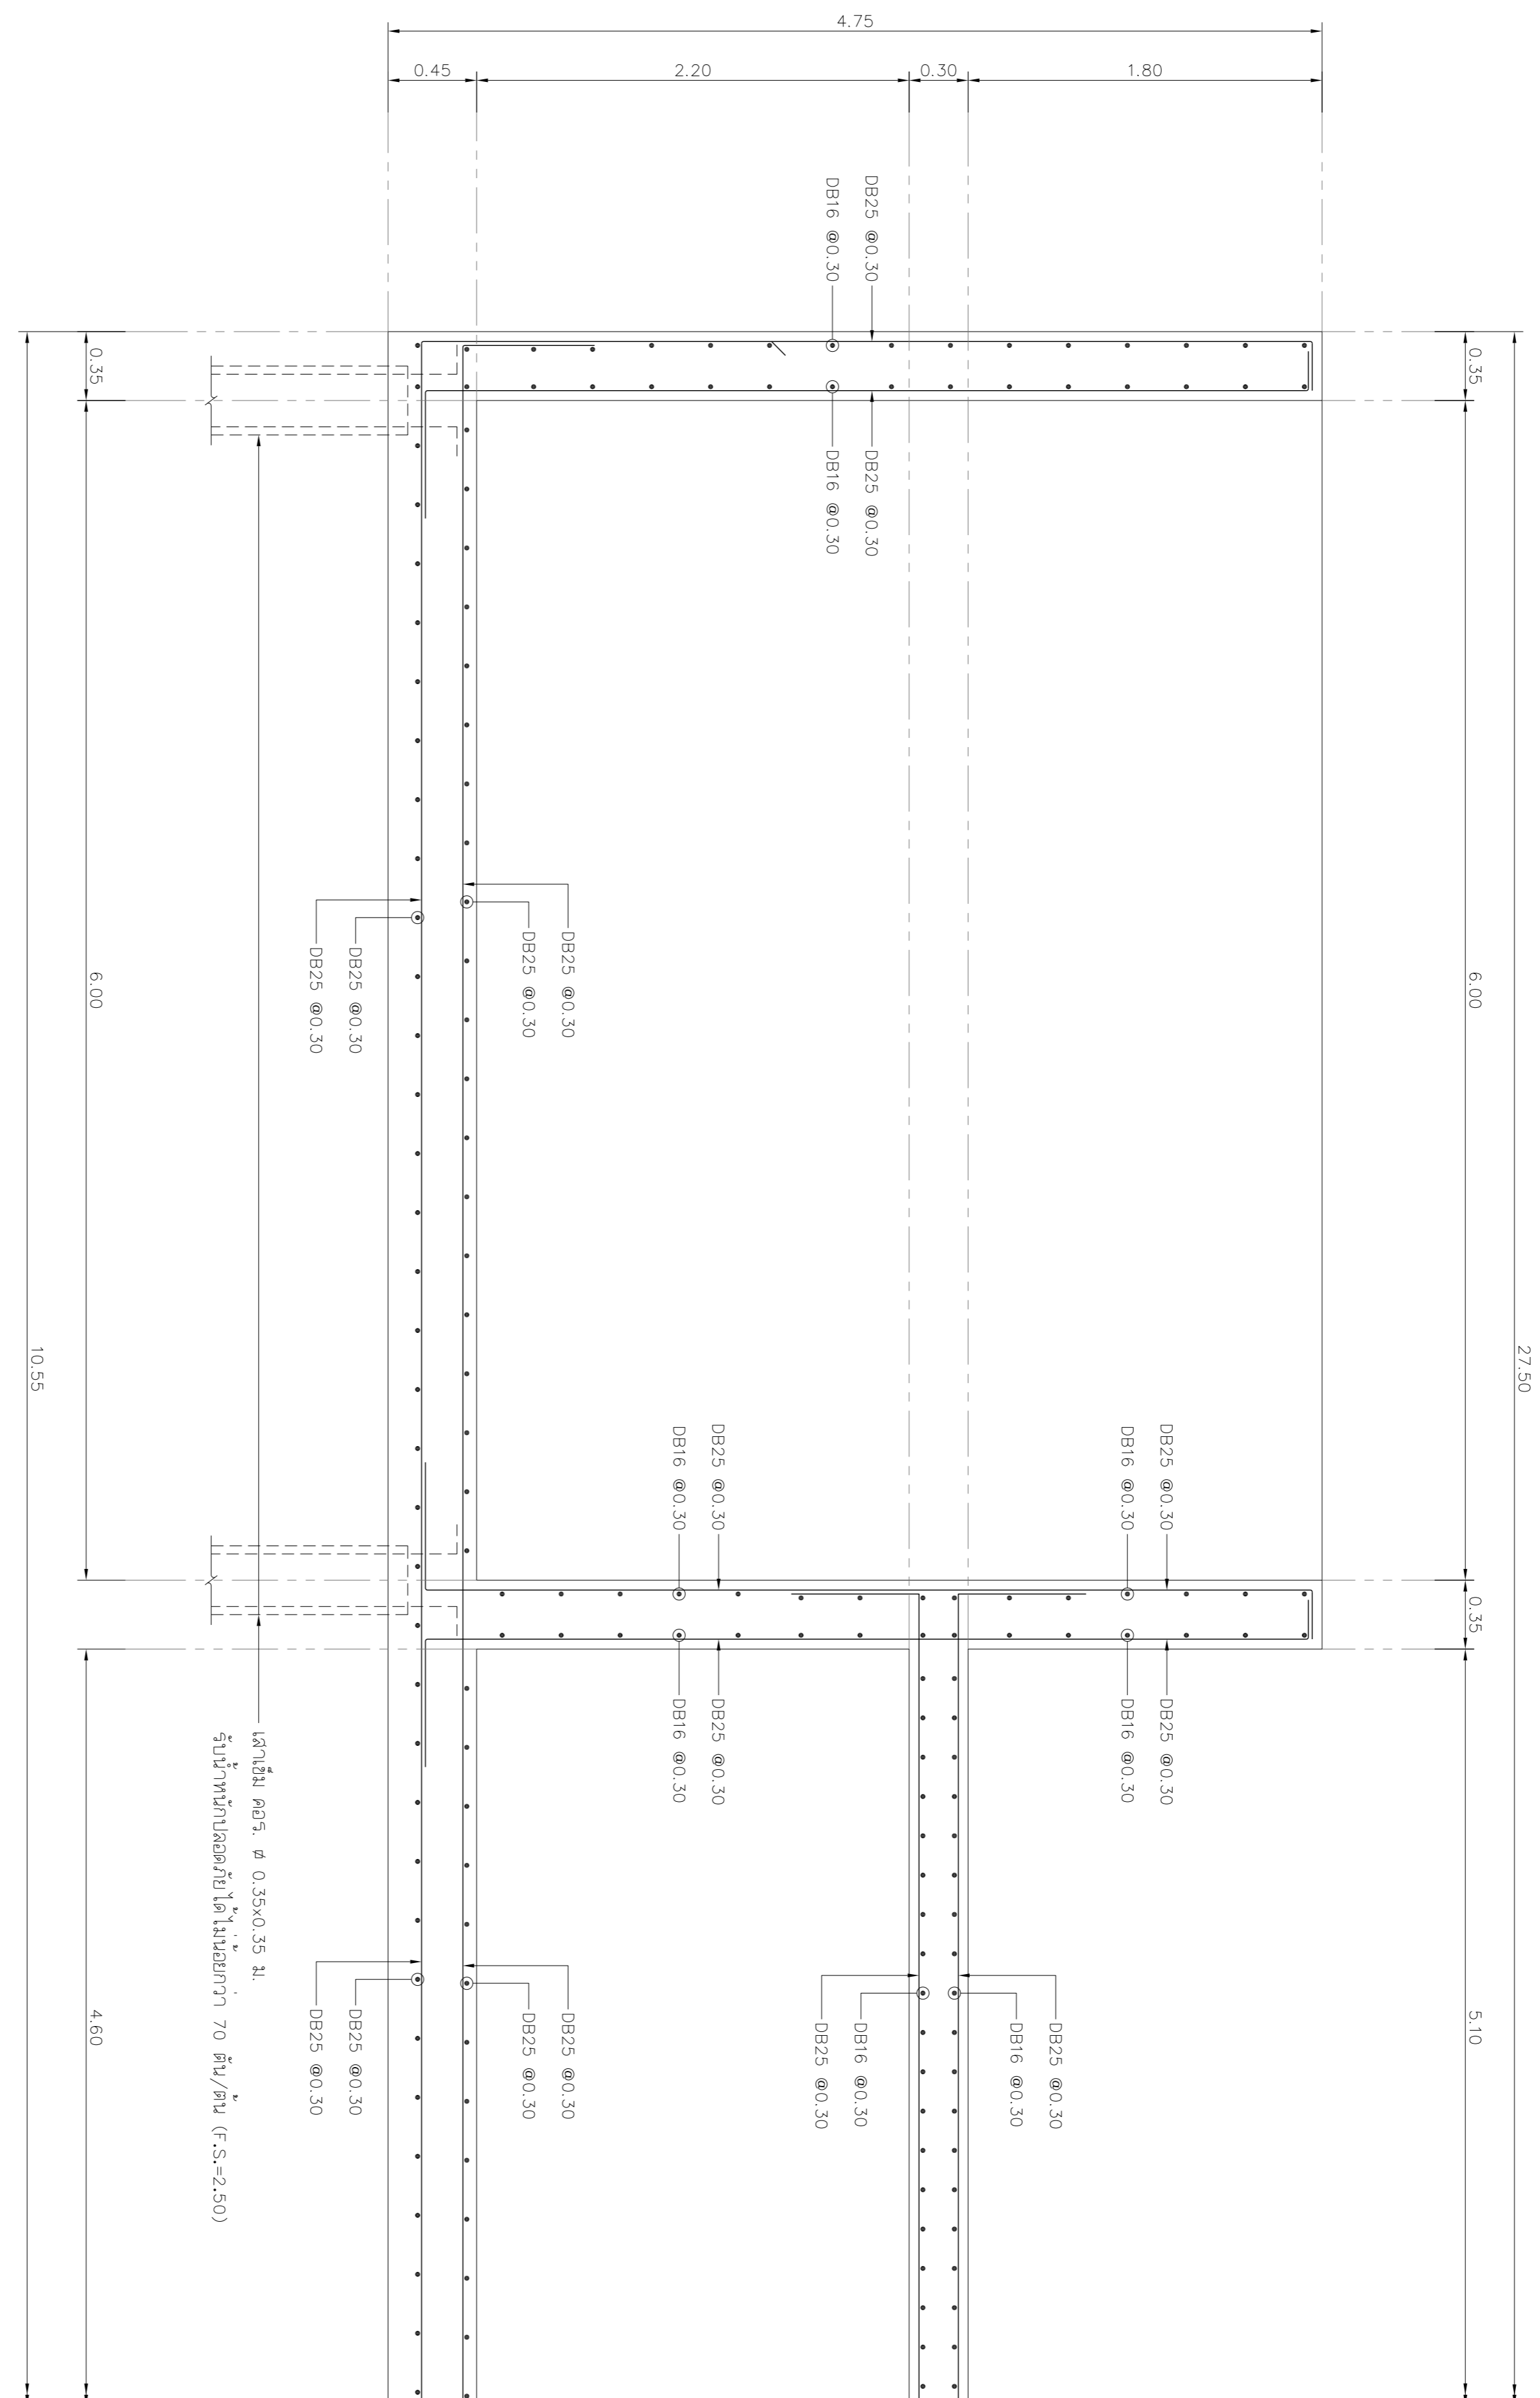

รูปตัด ก - ก
มาตราส่วน 1:25

REV. NO.	DESCRIPTION	ENGINEER	DATE	CHECKED	DATE

KINGDOM OF THAILAND
MINISTRY OF TRANSPORT
DEPARTMENT OF HIGHWAYS

โครงการศึกษาการแก้ไขปัญหาน้ำท่วม
บนทางหลวงหมายเลข 304 (จังหวัดน่าน)
แผนแม่บทการเสริมหลักจุดตัด ก-ก (แผนที่ 1/2)

TEAM
บริษัท ทีม คอนซัลติ้ง เอนจิเนียริ่ง
แอนด์ แมเนจเม้นท์ จำกัด (มหาชน)
บริษัท สาขาขอนแก่น จำกัด
บริษัท วิศวกรรับแปลนจากภาค จำกัด

SUBMITTED BY
วิศวกร ชาญ
PROJECT MANAGER DATE : 00/00/00

CIVIL ENGINEER : อธิชา พงษ์พานิช 00/00/00
MECHANICAL ENGINEER : อธิชา พงษ์พานิช 00/00/00

ARCHITECT : ธีรวัฒน์ ประทุมทอง 00/00/00
ELECTRICAL ENGINEER : ธีรวัฒน์ ประทุมทอง 00/00/00
CHECKED: ธีรวัฒน์ ประทุมทอง 00/00/00

JUL 2018 SCALE 1:25
CWT-PST-06 SHEET No. 139