


DESIGN		/	/
DRAFT		/	/
CHECKED		/	/



FIELD BOOK NO.	
PROFILE	ALIGNMENT

SURVEY		/	/
DRAWN		/	/
CHECKED		/	/

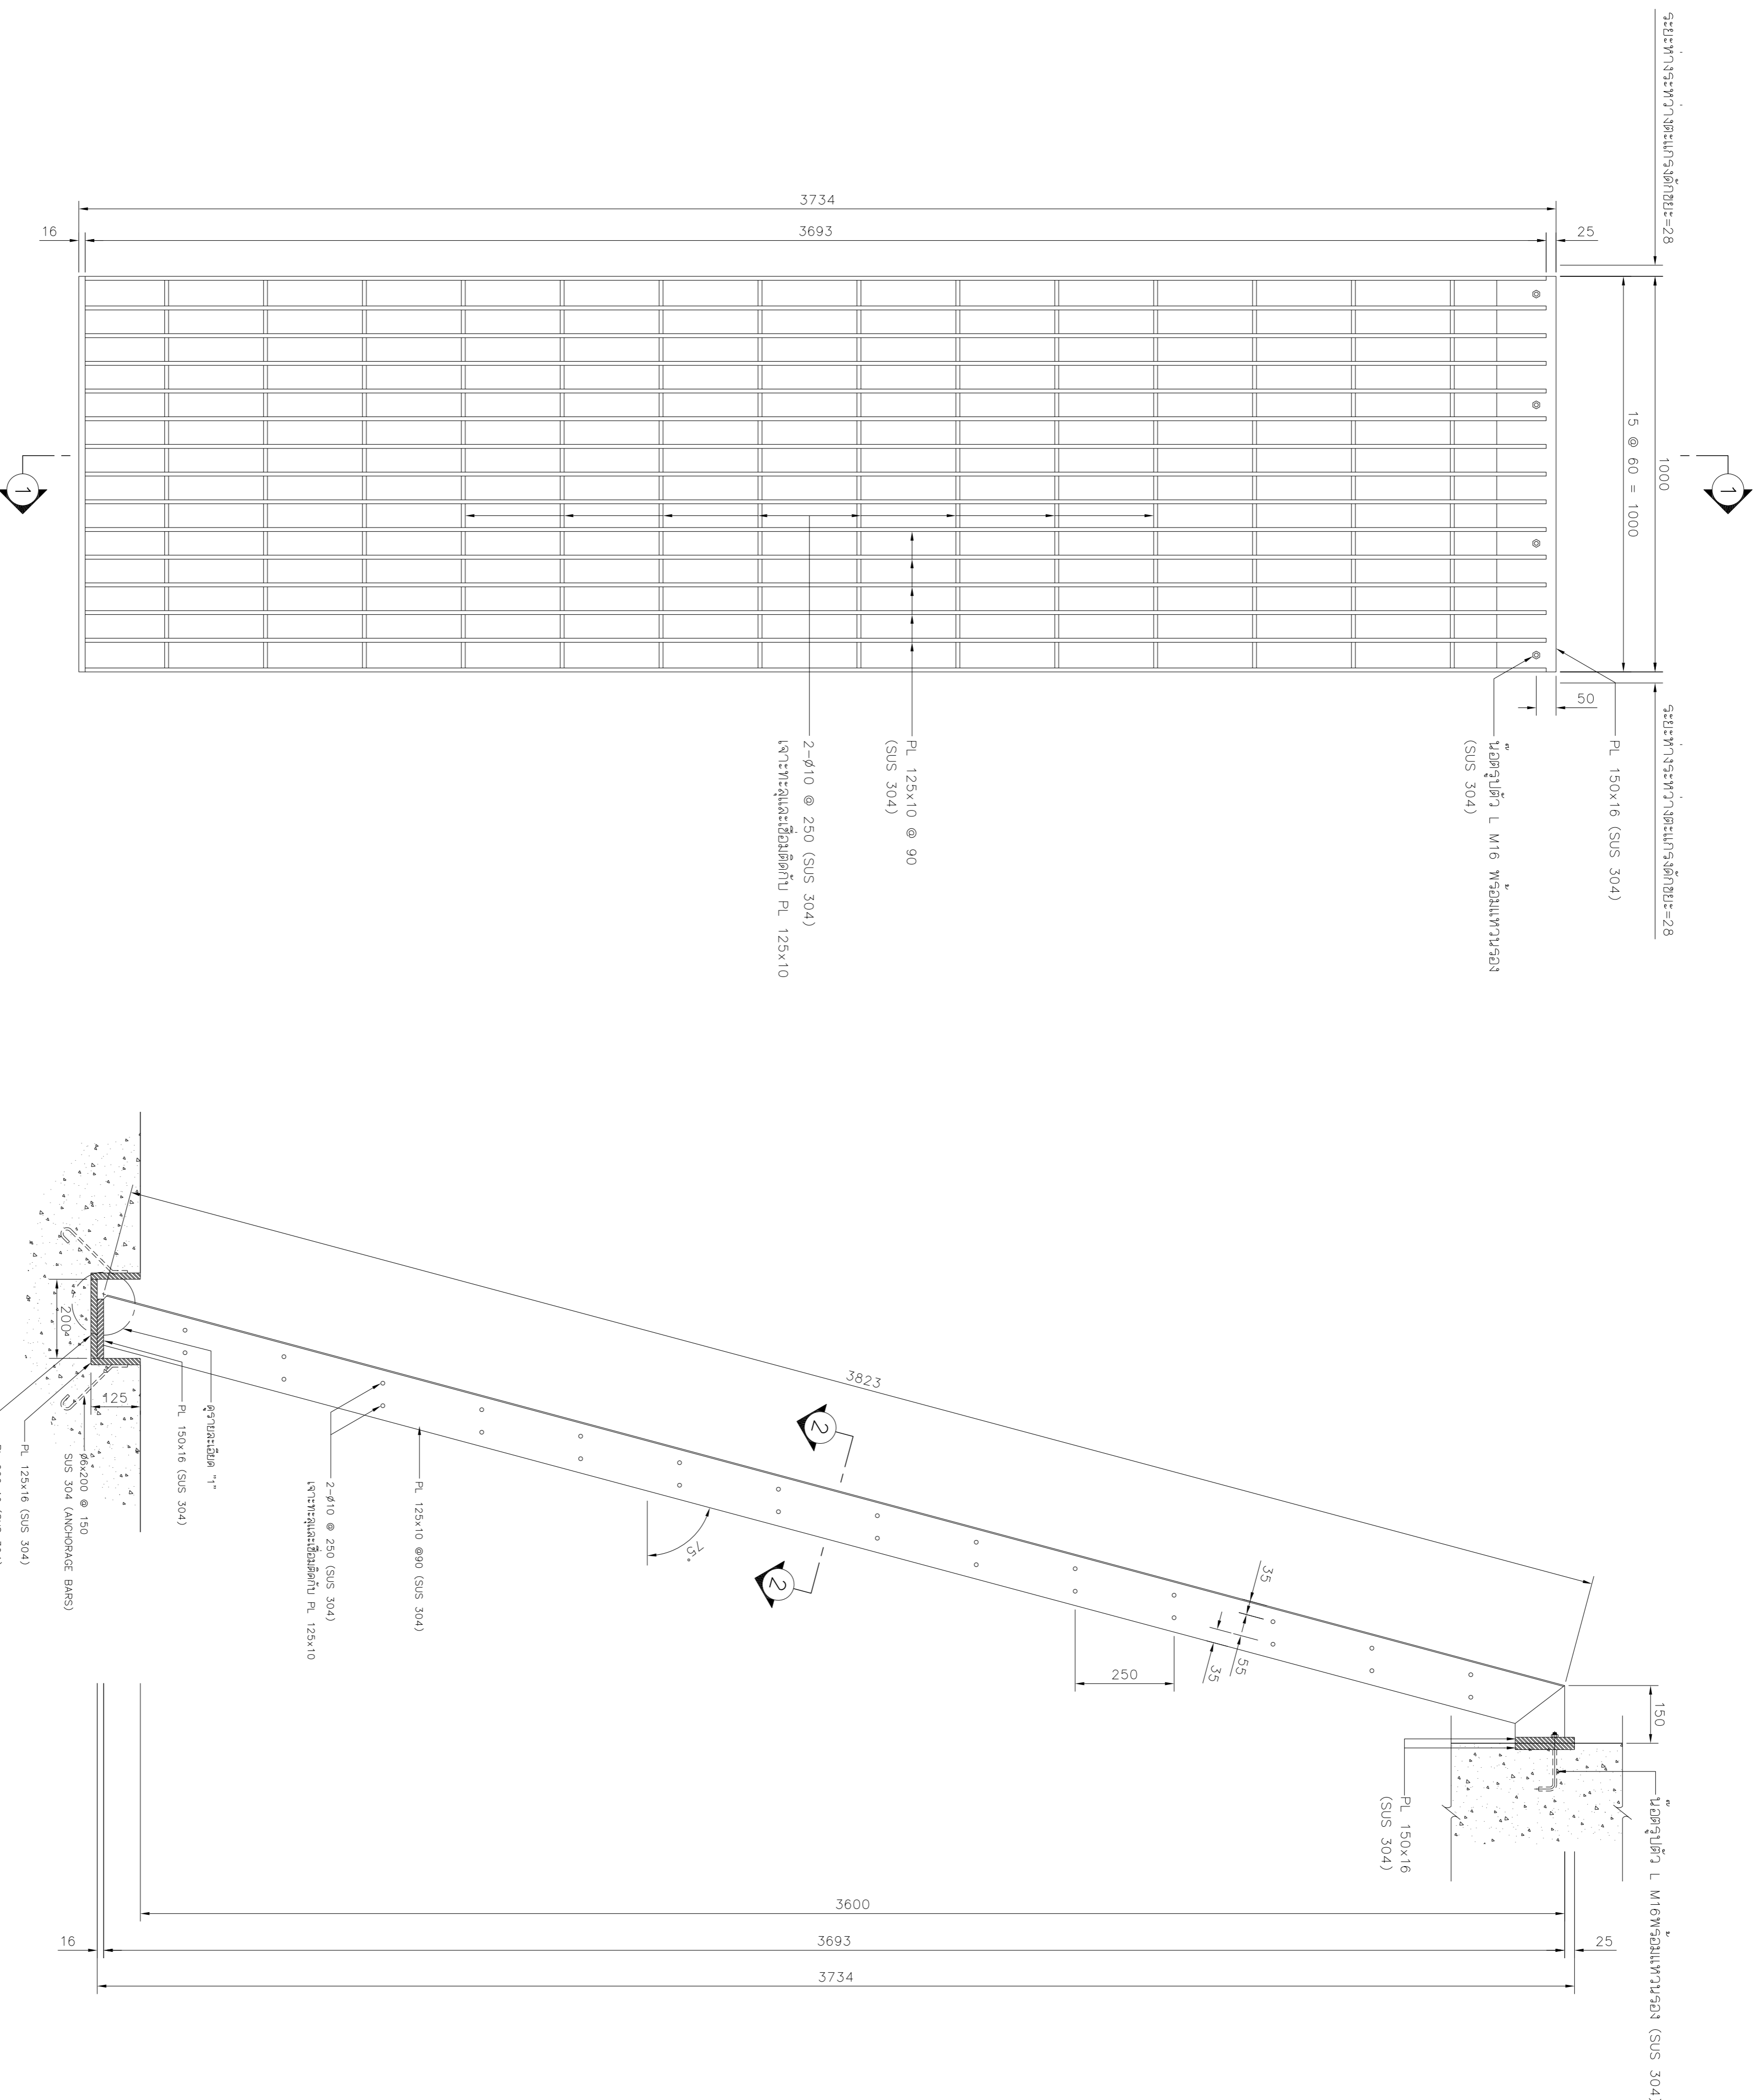

รูปตามหน้าตะแกรงตอกตะขะ SUS 304 (จำนวน 10 ชุด)  
มาตราส่วน 1:10

รูปตัด 1-1  
มาตราส่วน 1:10

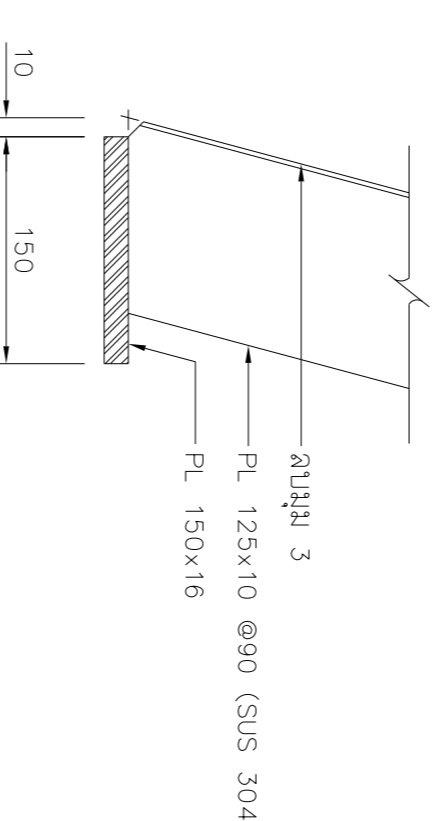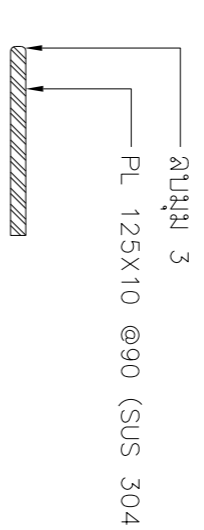

- หมายเหตุ:  
1. สลักจาก เป็นผลิตภัณฑ์ นอกจากแสดงไว้บนหน้าจายื่น

REV. NO.	DESCRIPTION	ENGINEER	DATE	DCH	DATE
		CHECKED		CHECKED	

**KINGDOM OF THAILAND**  
MINISTRY OF TRANSPORT  
DEPARTMENT OF HIGHWAYS

โครงการศึกษาจากแผนที่ทางหลวง  
บนทางหลวงหมายเลข 304 (จังหวัดยะลา)  
ตงการตัดตะขะ

**TEAM**  
บริษัท ทีม คอนซัลติ้ง เอนจิเนียริ่ง  
แอนด์ แมเนจเม้นท์ จำกัด (มหาชน)  
บริษัท ศาสนา คอมพิวเตอร์ จำกัด  
บริษัท อีคอนคอนกรีตเสริมเหล็ก จำกัด

SUBMITTED  
BY: *[Signature]*  
PROJECT MANAGER DATE: 00/MM/YY

CIVIL ENGINEER : อธิชา พงษ์พานิช 20.62474  
MECHANICAL ENGINEER : อธิชา พงษ์พานิช 20.65771

ARCHITECT : ชัยวัฒน์ ประทุมเดช 21.811008  
ELECTRICAL ENGINEER : อธิชา พงษ์พานิช 20.65771  
MECHANICAL ENGINEER : อธิชา พงษ์พานิช 20.65771

JUL 2018  
SCALE 1:5, 1:10  
SHEET No. 143