MATERIAL SCHEDULE

(C)	50 W LED, WATER PROOF STREET LIGHTING IP65, INSTALL ON THE TAPER GAL. STEEL POLE 4m. HEIGHT WITH ONE SIDE BRACKET. โคมไฟตามมาตรฐาน มอก.904-2532,มอก.1955-2551 เสาไฟตามมาตรฐาน มอก.2316-2549
(D)	2x18 W LED T8, WATER PROOF STREET LIGHTING , INSTALL ON THE TAPER GAL. STEEL POLE 4m. HEIGHT WITH ONE SIDE BRACKET. โคมไฟตามมาตรฐาน มอก.344-2549,มอก.904-2532,มอก.1955-2551 เสาไฟตามมาตรฐาน มอก.2316-2549
(E)	50 W LED , WATER PROOF IP65 FLOODLIGHTS, INSTALL ON THE TAPER GAL. STEEL POLE 4m. HEIGHT
	1x18W LED T8, SURFACE LUMINAIRE COMPOSED OF DIFFUSER ENCLOSER, COMPLETE WITH ROTARY LOCK LAMP HOLDER, WITH ELECTRONIC BALLAST โคมไฟตามมาตรฐาน มอก.344-2549,มอก.904-2532,มอก.1955-2551
	2 LED LAMP, EMERGENCY LIGHTING COMPOSED OF GALVANIZED STEEL WITH ENAMEL COATING ADJUSTABLE AIMING BEAM TYPE MAINTENANCE FREE SEALED LEAD ACID BATTERY, 2 HOURS DURATION TIME ตามมาตรฐาน มอก. 1102-2538,มอก.1955-2551

ตัวอย่างคำอธิบายสัญลักษณ์

(C) — ชนิดดอลิ่ม

A — ตัวอักษรระบุกลุ่มของสวิทช์

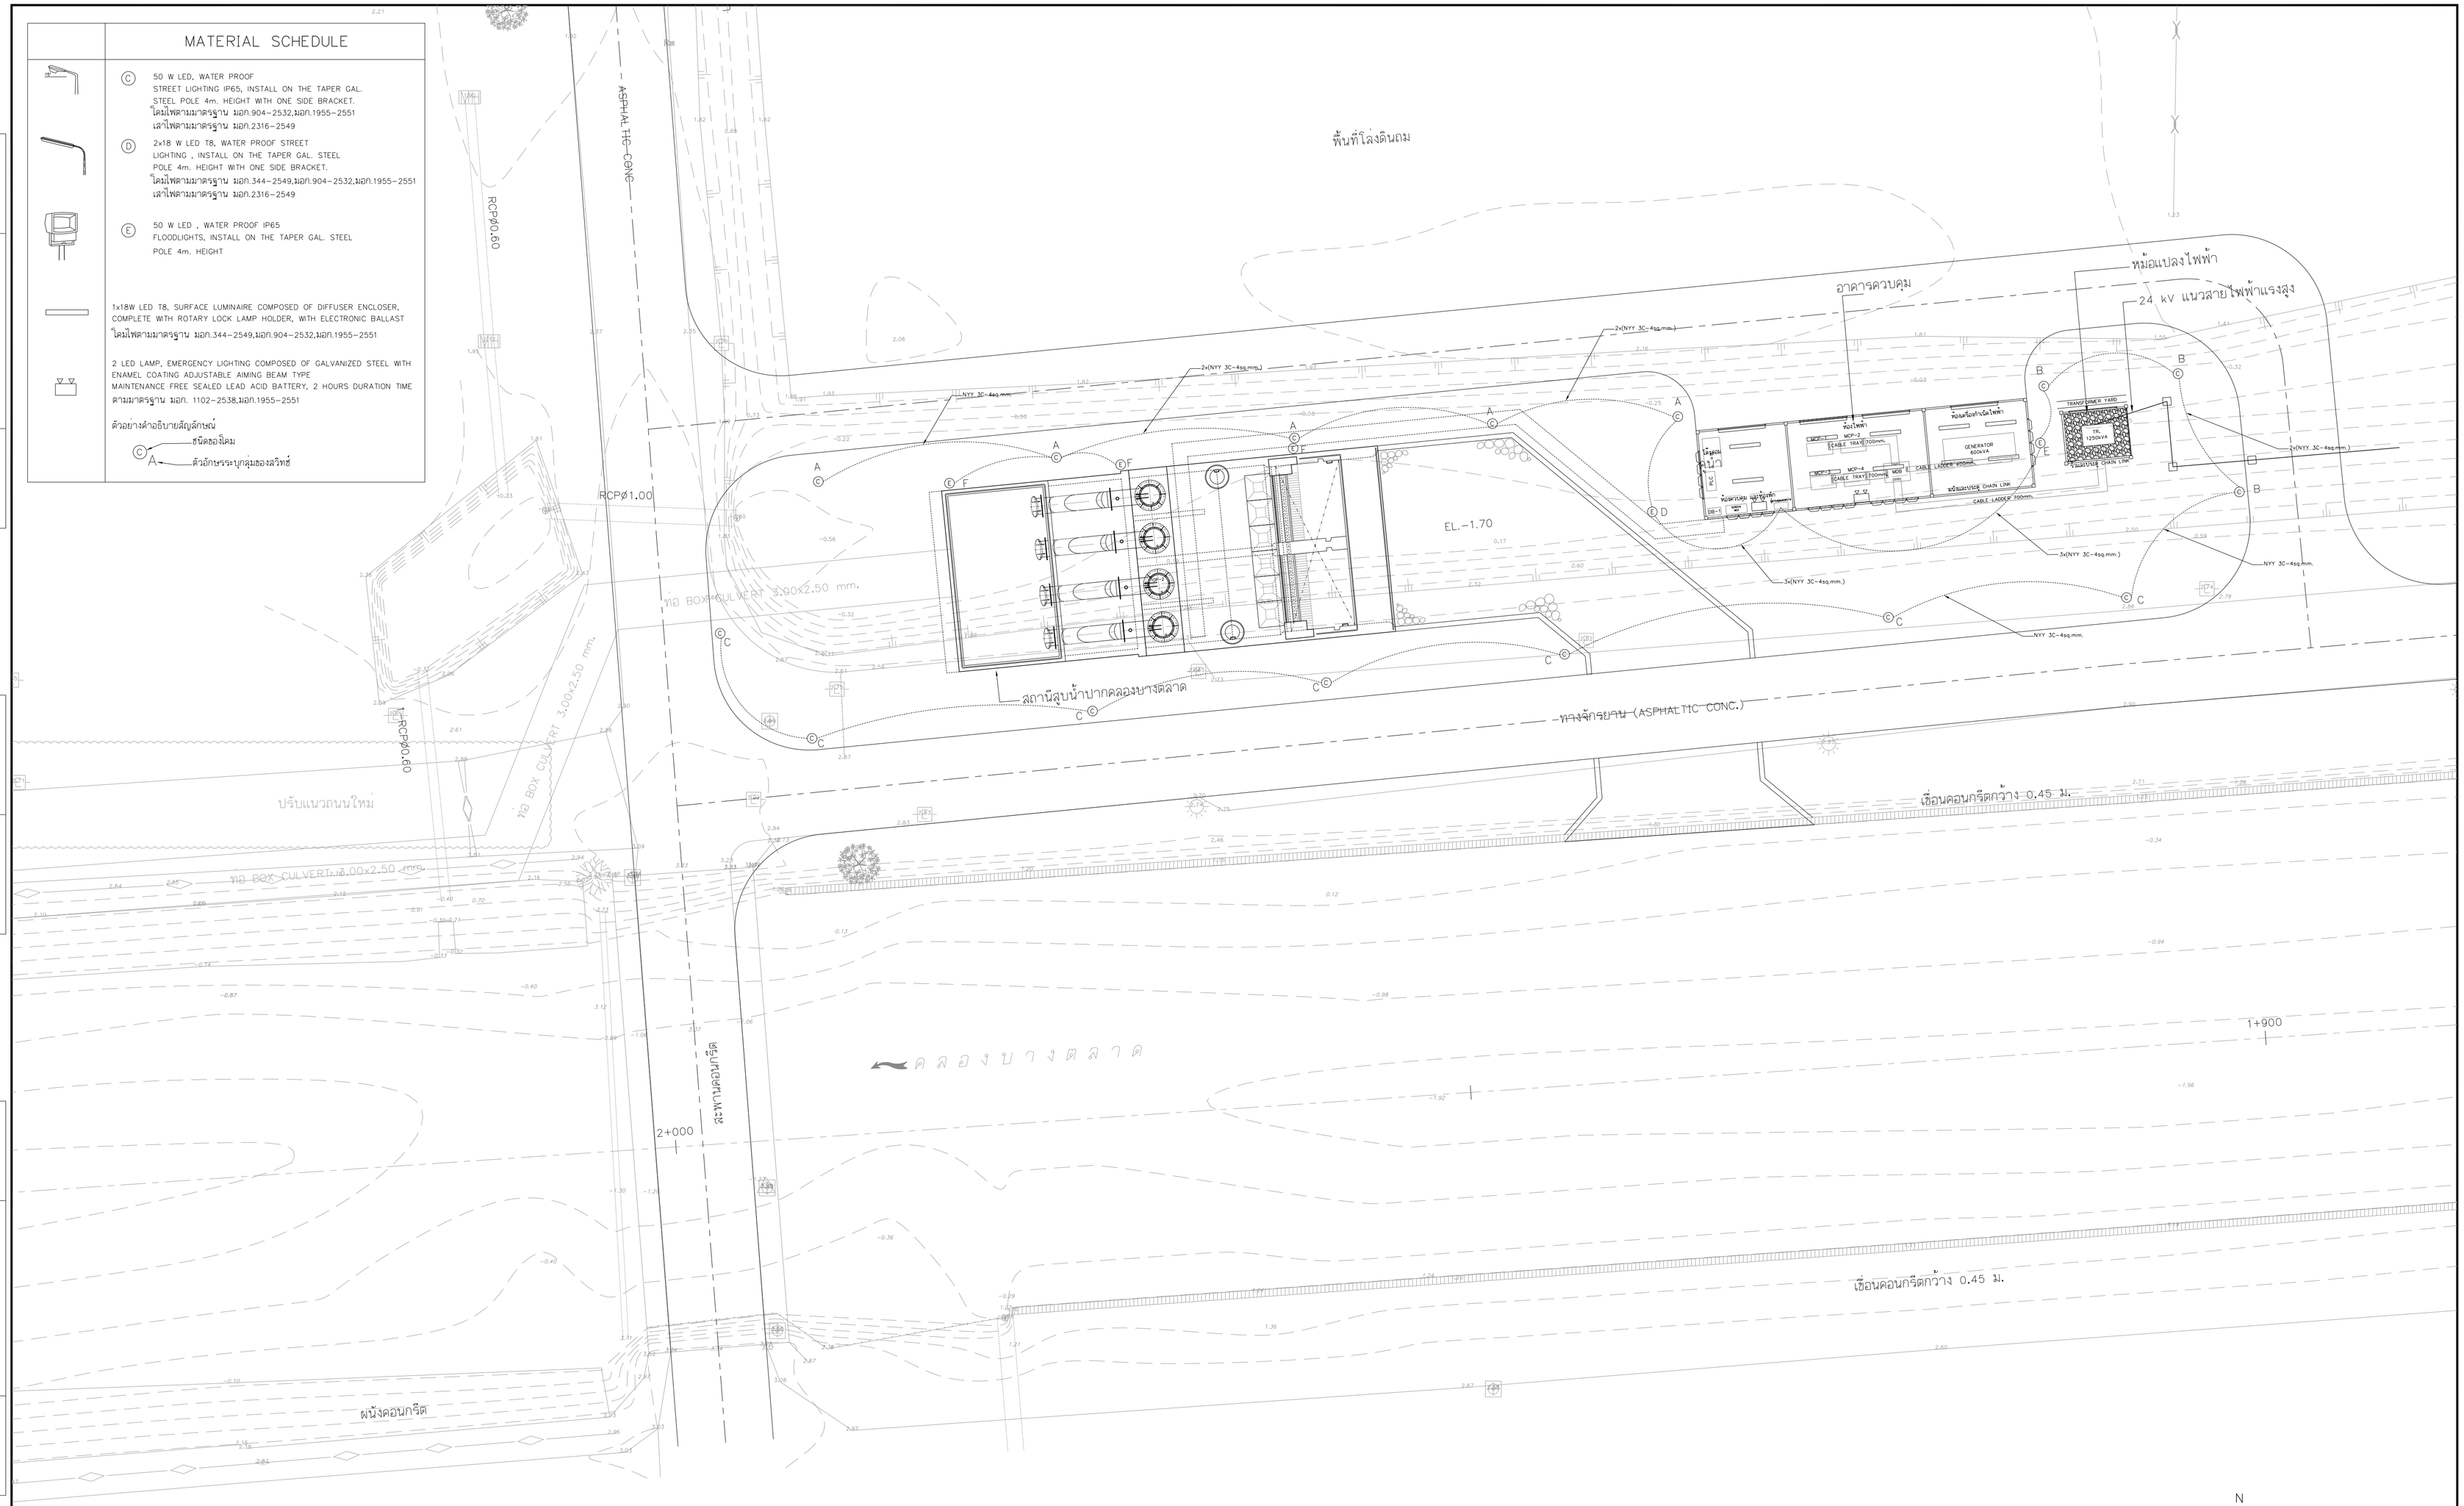

ผังแสดงไฟฟ้าแสงสว่างสถานีสูบน้ำปากคลองบางตลาด

มาตราส่วน 1:200

0 5 10 15 20 M.

ORIGINAL SCALE 1:200

REV. NO.	DESCRIPTION	ENGINEER CHECKED	ENGINEER DATE	DOH CHECKED	DOH DATE

KINGDOM OF THAILAND
MINISTRY OF TRANSPORT
DEPARTMENT OF HIGHWAYS

โครงการศึกษาการแก้ไขปัญหาน้ำท่วม บนทางหลวงหมายเลข 304 (แจ้งวัฒนะ)

ผังแสดงไฟฟ้าแสงสว่างสถานีสูบน้ำปากคลองบางตลาด

บริษัท ทีม คอนซัลติ้ง เอนจิเนียริ่ง แอนด์ แมเนจเมนท์ จำกัด (มหาชน)
บริษัท ดาวฤกษ์ คอมมูนิเคชั่นส์ จำกัด
บริษัท วิศวกรรมธรณีและฐานราก จำกัด

SUBMITTED
BY _____
พลรีย์ด์ คงชุม
(PROJECT MANAGER) DATE : DD/MM/YY

CIVIL ENGINEER : อิทธิพล หนุทอง ภย.62474
CIVIL ENGINEER : อลงกต ศิริภัทรเดชรษฐ์ ภย.65771
CIVIL ENGINEER : สุทธิพงศ์ สกุลดี ภย.22709
MECHANICAL ENGINEER : ถาดา อุทัยเกียรติกุล ภก.34931
MECHANICAL ENGINEER : นิพนธ์ บริบูรณ์ สก.2293

ARCHITECT : วีเรจน์ ประทุมมาศ ภ-สถ.11908
ELECTRICAL ENGINEER : ณัฐวุฒิ สังขสิริ ภพส.14069
ELECTRICAL ENGINEER : วิรัตน์ พริกลุด สพก.5105
DRAWN : อุบล เธจรฤทธิ์
CHECKED : นายธัชวาลย์ วรรณไกรจิรจน์ สย.7934

JUL 2018

SCALE –

CWT-PS1-18

SHEET No. 151

DESIGN / DRAFT / CHECKED

FIELD BOOK NO. — ALIGNMENT / PROFILE

SURVEY / DRAWN / CHECKED

P04589/Suttipong R./25-07-61/CWT-PS1-17-31.DWG [CWT-PS1-18]