



DESIGN		/	/
DRAFT		/	/
CHECKED		/	/

FIELD BOOK NO.	
PROFILE	ALIGNMENT


SURVEY		/	/
DRAWN		/	/
CHECKED		/	/

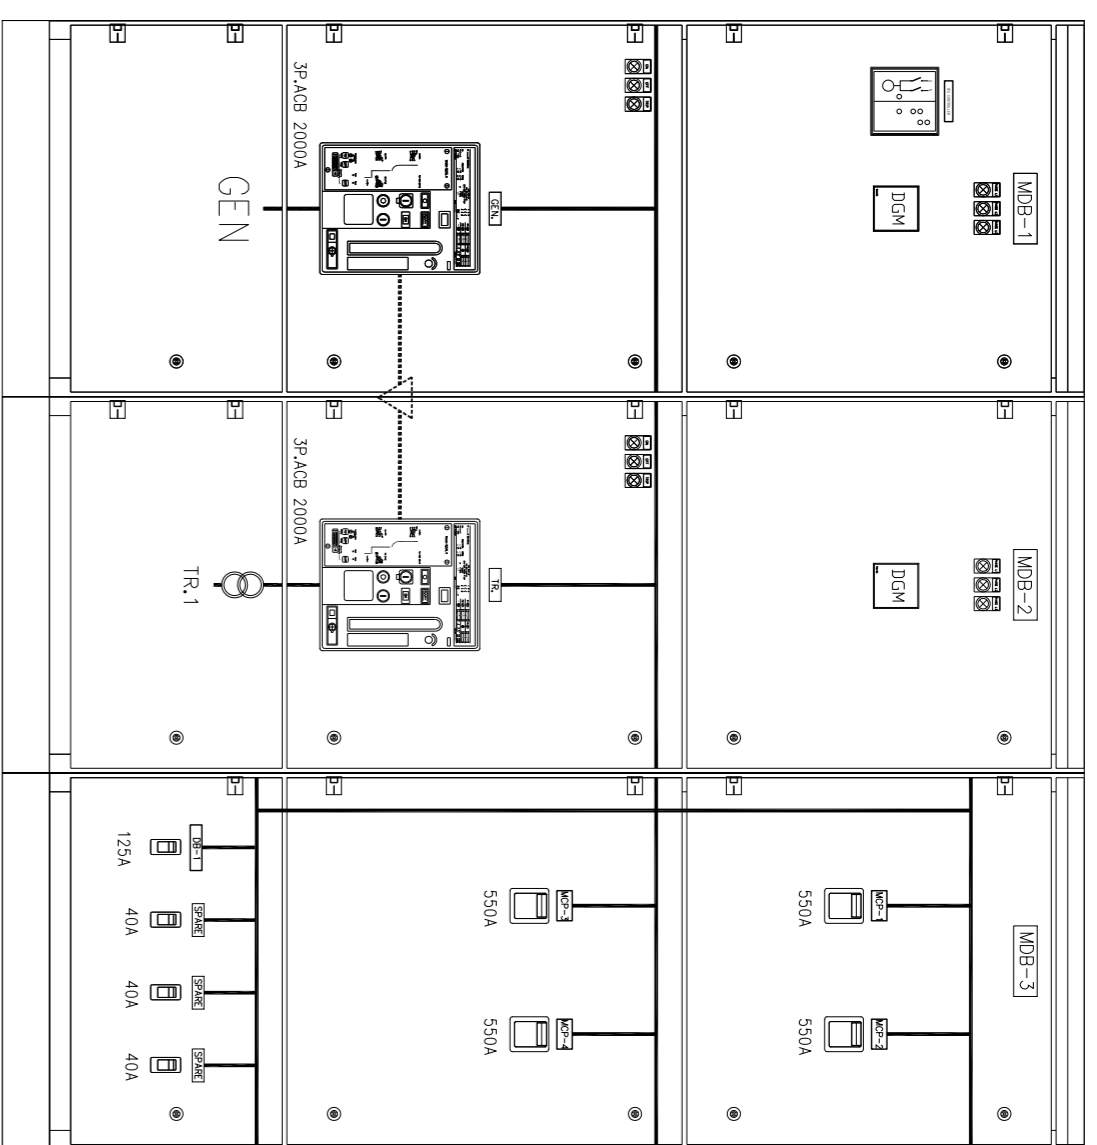


MDB FRONT VIEW

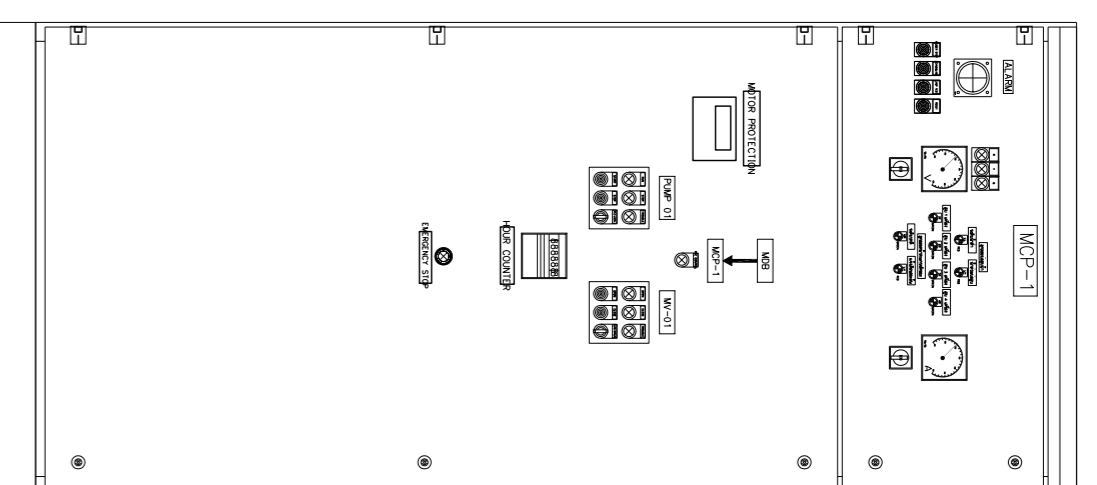


MCP-1 FRONT VIEW

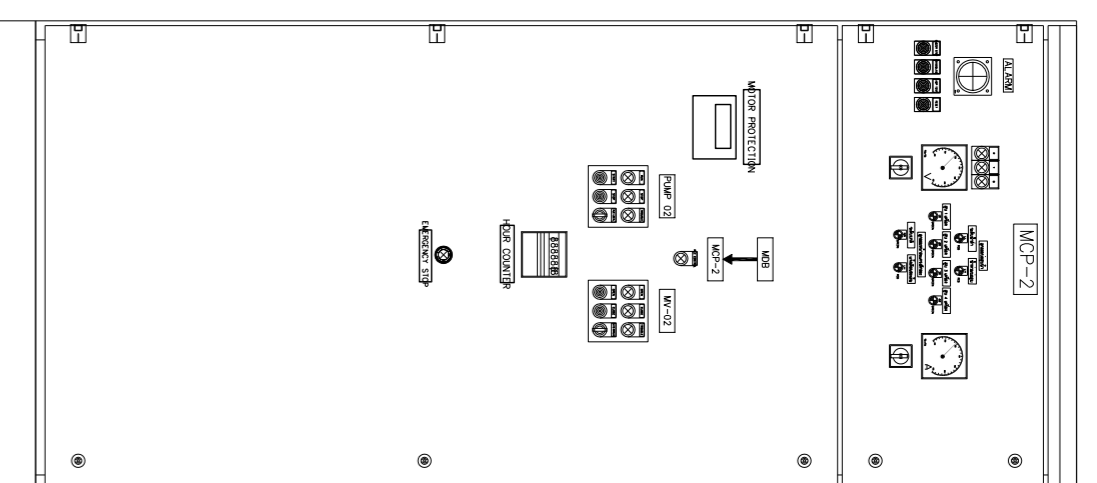



MCP-2 FRONT VIEW

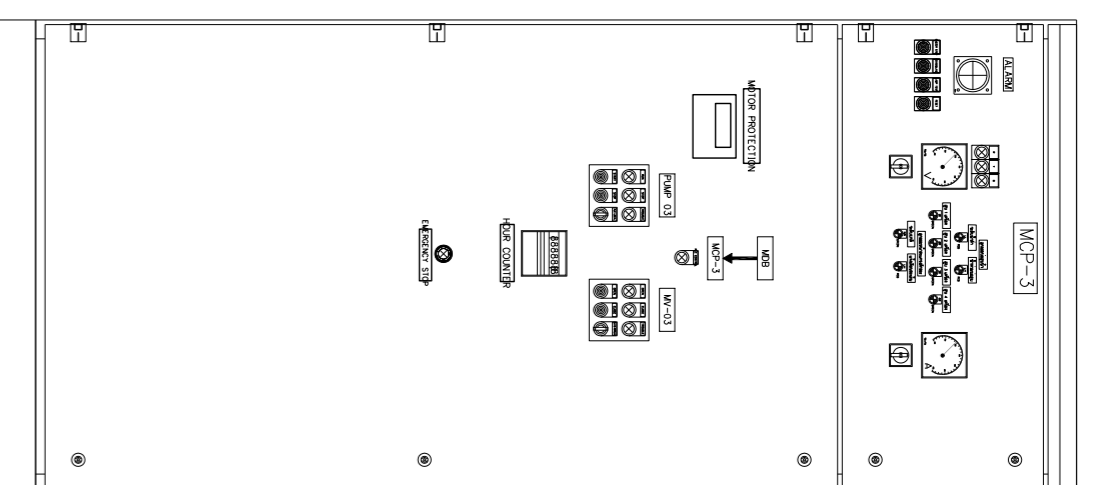


MCP-3 FRONT VIEW

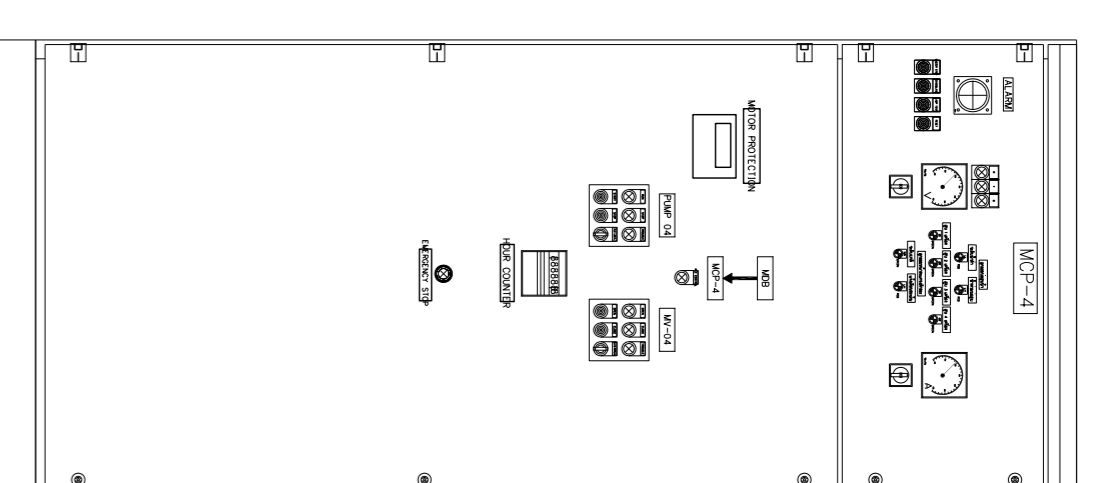


MCP-4 FRONT VIEW

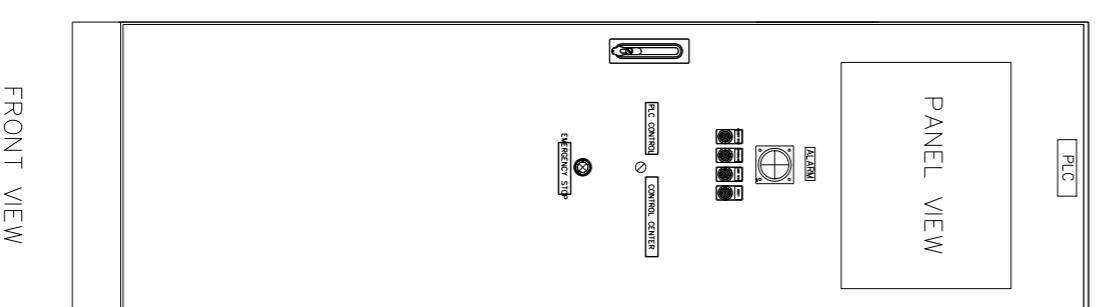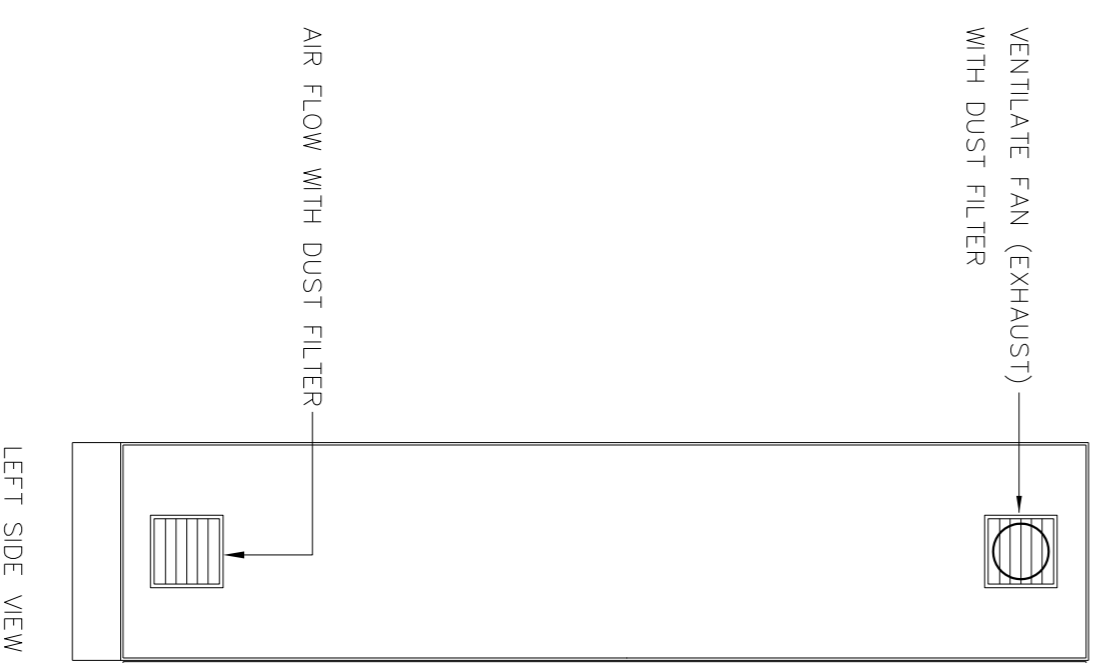


PLC PANEL

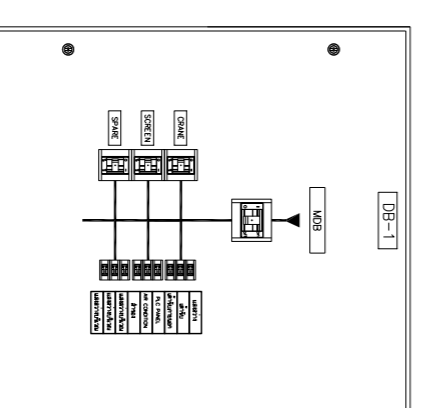


DB-1 PANEL

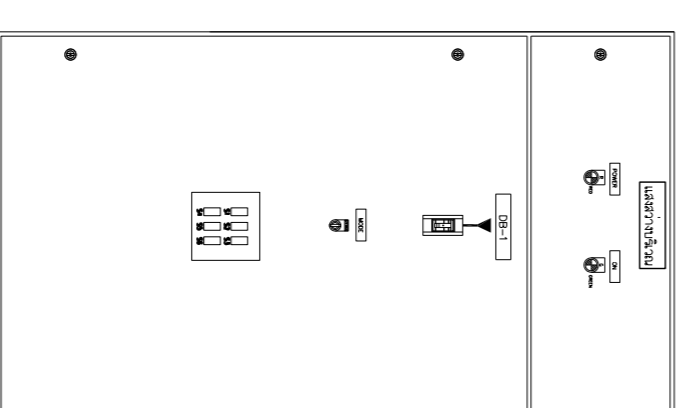

OUTDOOR LIGHTING PANEL

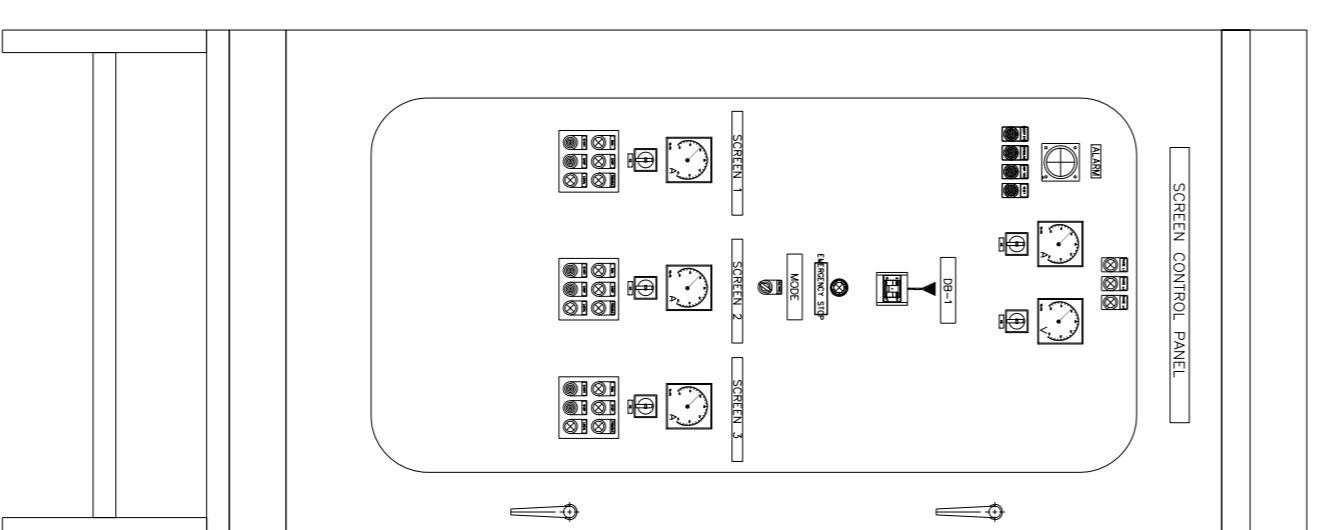

SCREEN CONTROL PANEL

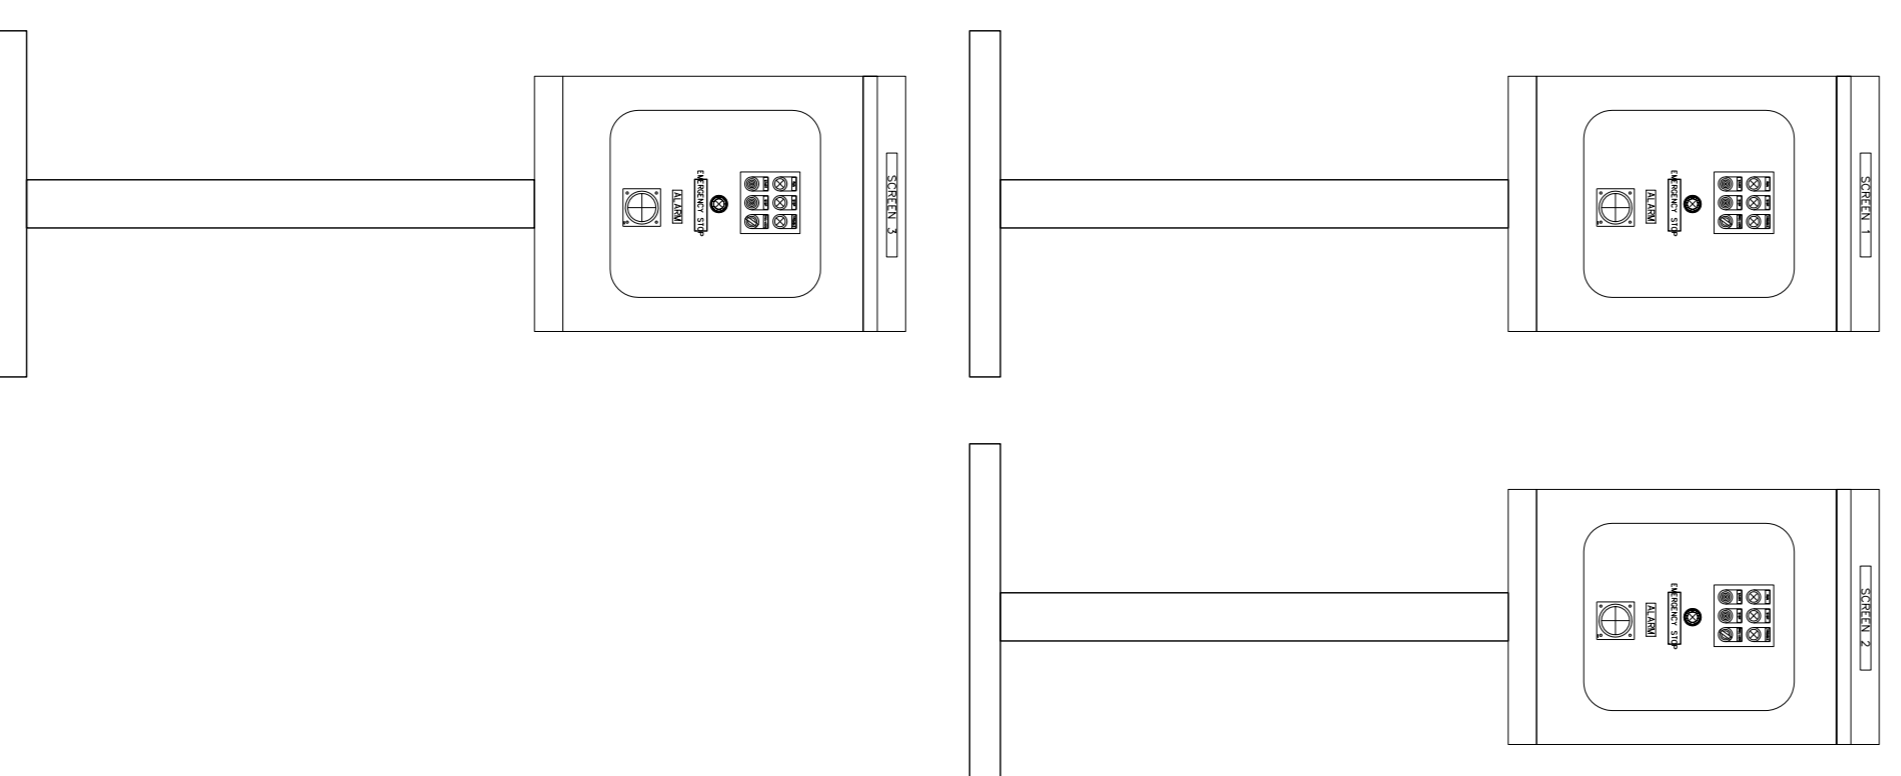

SCREEN LOCAL CONTROL PANEL

REV. NO.	DESCRIPTION	ENGINEER	DATE	DOH	DATE
		CHECKED		CHECKED	

**KINGDOM OF THAILAND**  
 MINISTRY OF TRANSPORT  
 DEPARTMENT OF HIGHWAYS

โครงการศึกษาการนำขบวนรถไฟ  
 บนทางหลวงหมายเลข 304 (เชียงใหม่-)  
 แบริ่ง) ระยะกิโลเมตรที่ 10-12

**TEAM**  
 บริษัท ทีม คอนซัลติ้ง เอนจิเนียริ่ง  
 แอนด์ แมเนจเม้นท์ จำกัด (มหาชน)  
**SEI**  
 บริษัท วิศวกรรมสิ่งแวดล้อม จำกัด

SUBMITTED  
 BY: *[Signature]*  
 PROJECT MANAGER DATE: 00/00/YY

CIVIL ENGINEER : อธิวัฒน์ พงษ์พานิช 70162474  
 CIVIL ENGINEER : อธิวัฒน์ พงษ์พานิช 70165771  
 MECHANICAL ENGINEER : อธิวัฒน์ พงษ์พานิช 70134818  
 MECHANICAL ENGINEER : อธิวัฒน์ พงษ์พานิช 8012293

ARCHITECT : อธิวัฒน์ พงษ์พานิช 71-8111008  
 ELECTRICAL ENGINEER : อธิวัฒน์ พงษ์พานิช 70114689  
 ELECTRICAL ENGINEER : อธิวัฒน์ พงษ์พานิช 80113105  
 CHECKED: อธิวัฒน์ พงษ์พานิช 8017334

JUL 2018  
 SCALE  
 SHEET No. 155