


DESIGN		/	/
DRAFT		/	/
CHECKED		/	/


FIELD BOOK NO.	
PROFILE	ALIGNMENT

SURVEY		/	/
DRAWN		/	/
CHECKED		/	/


STATION 6 : CONTROL ROOM เสาอากาศวิทยุ (CCT-1)

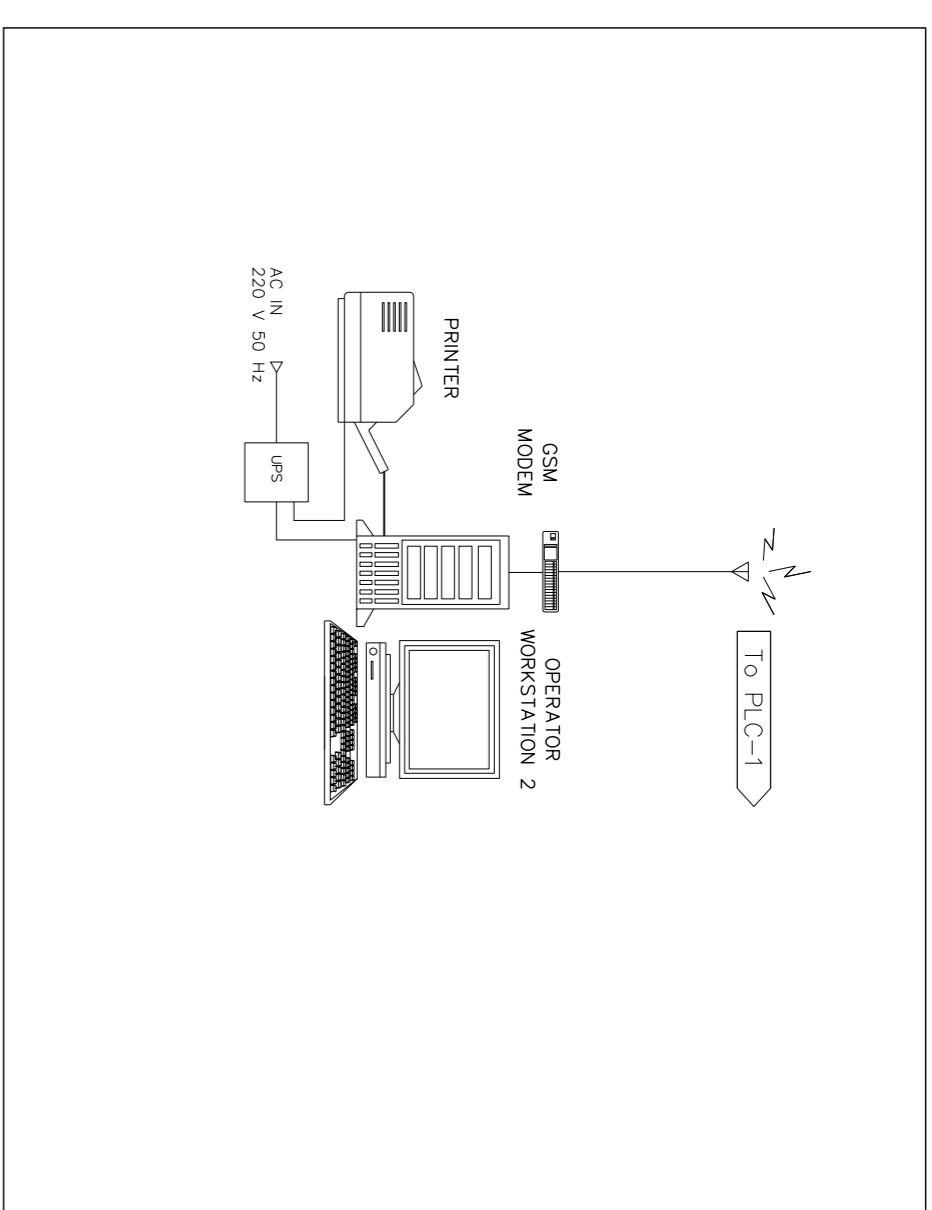


STATION 6 : CONTROL ROOM เสาอากาศวิทยุ (CCT-2)

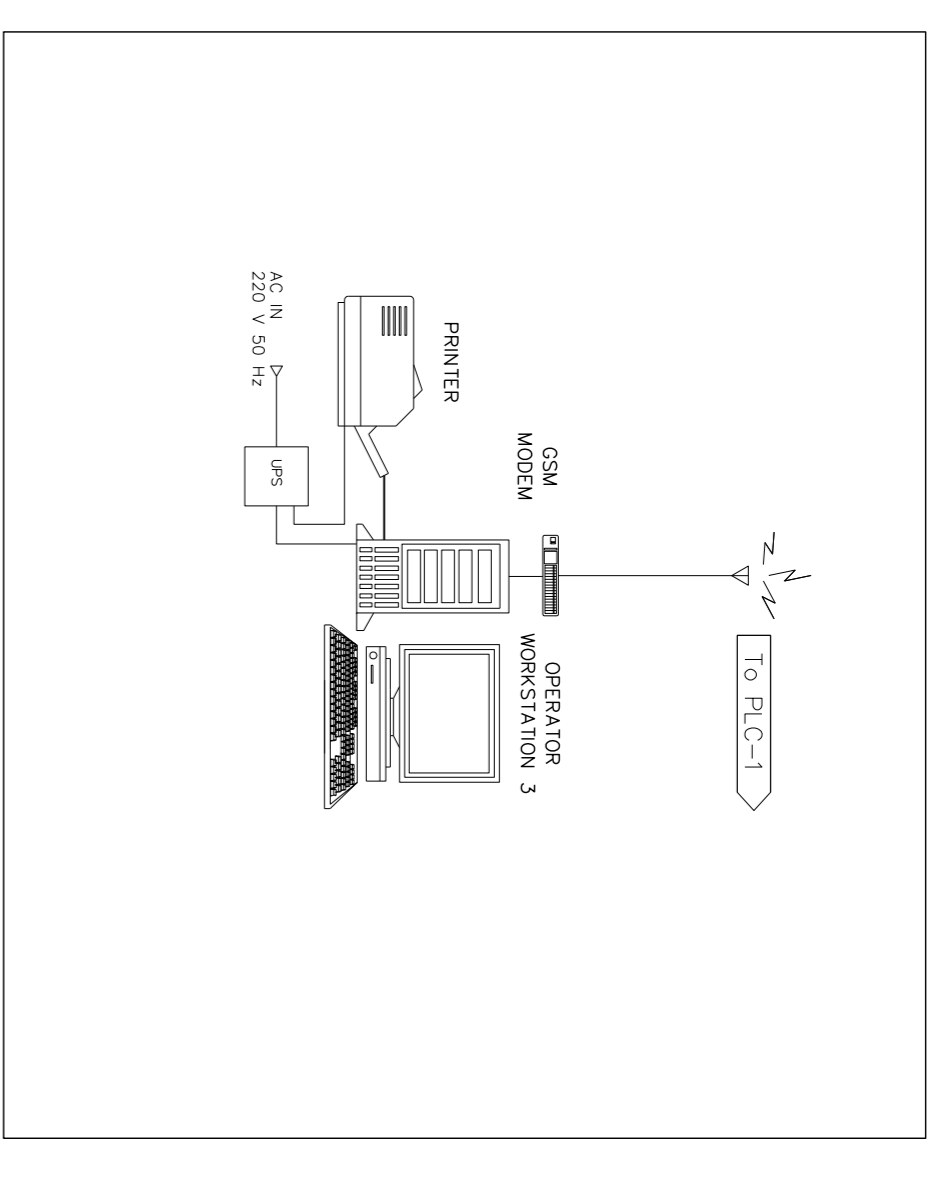

STATION 1 : สถานีสูบน้ำภาคลงทางตลิ่ง (PS-1)

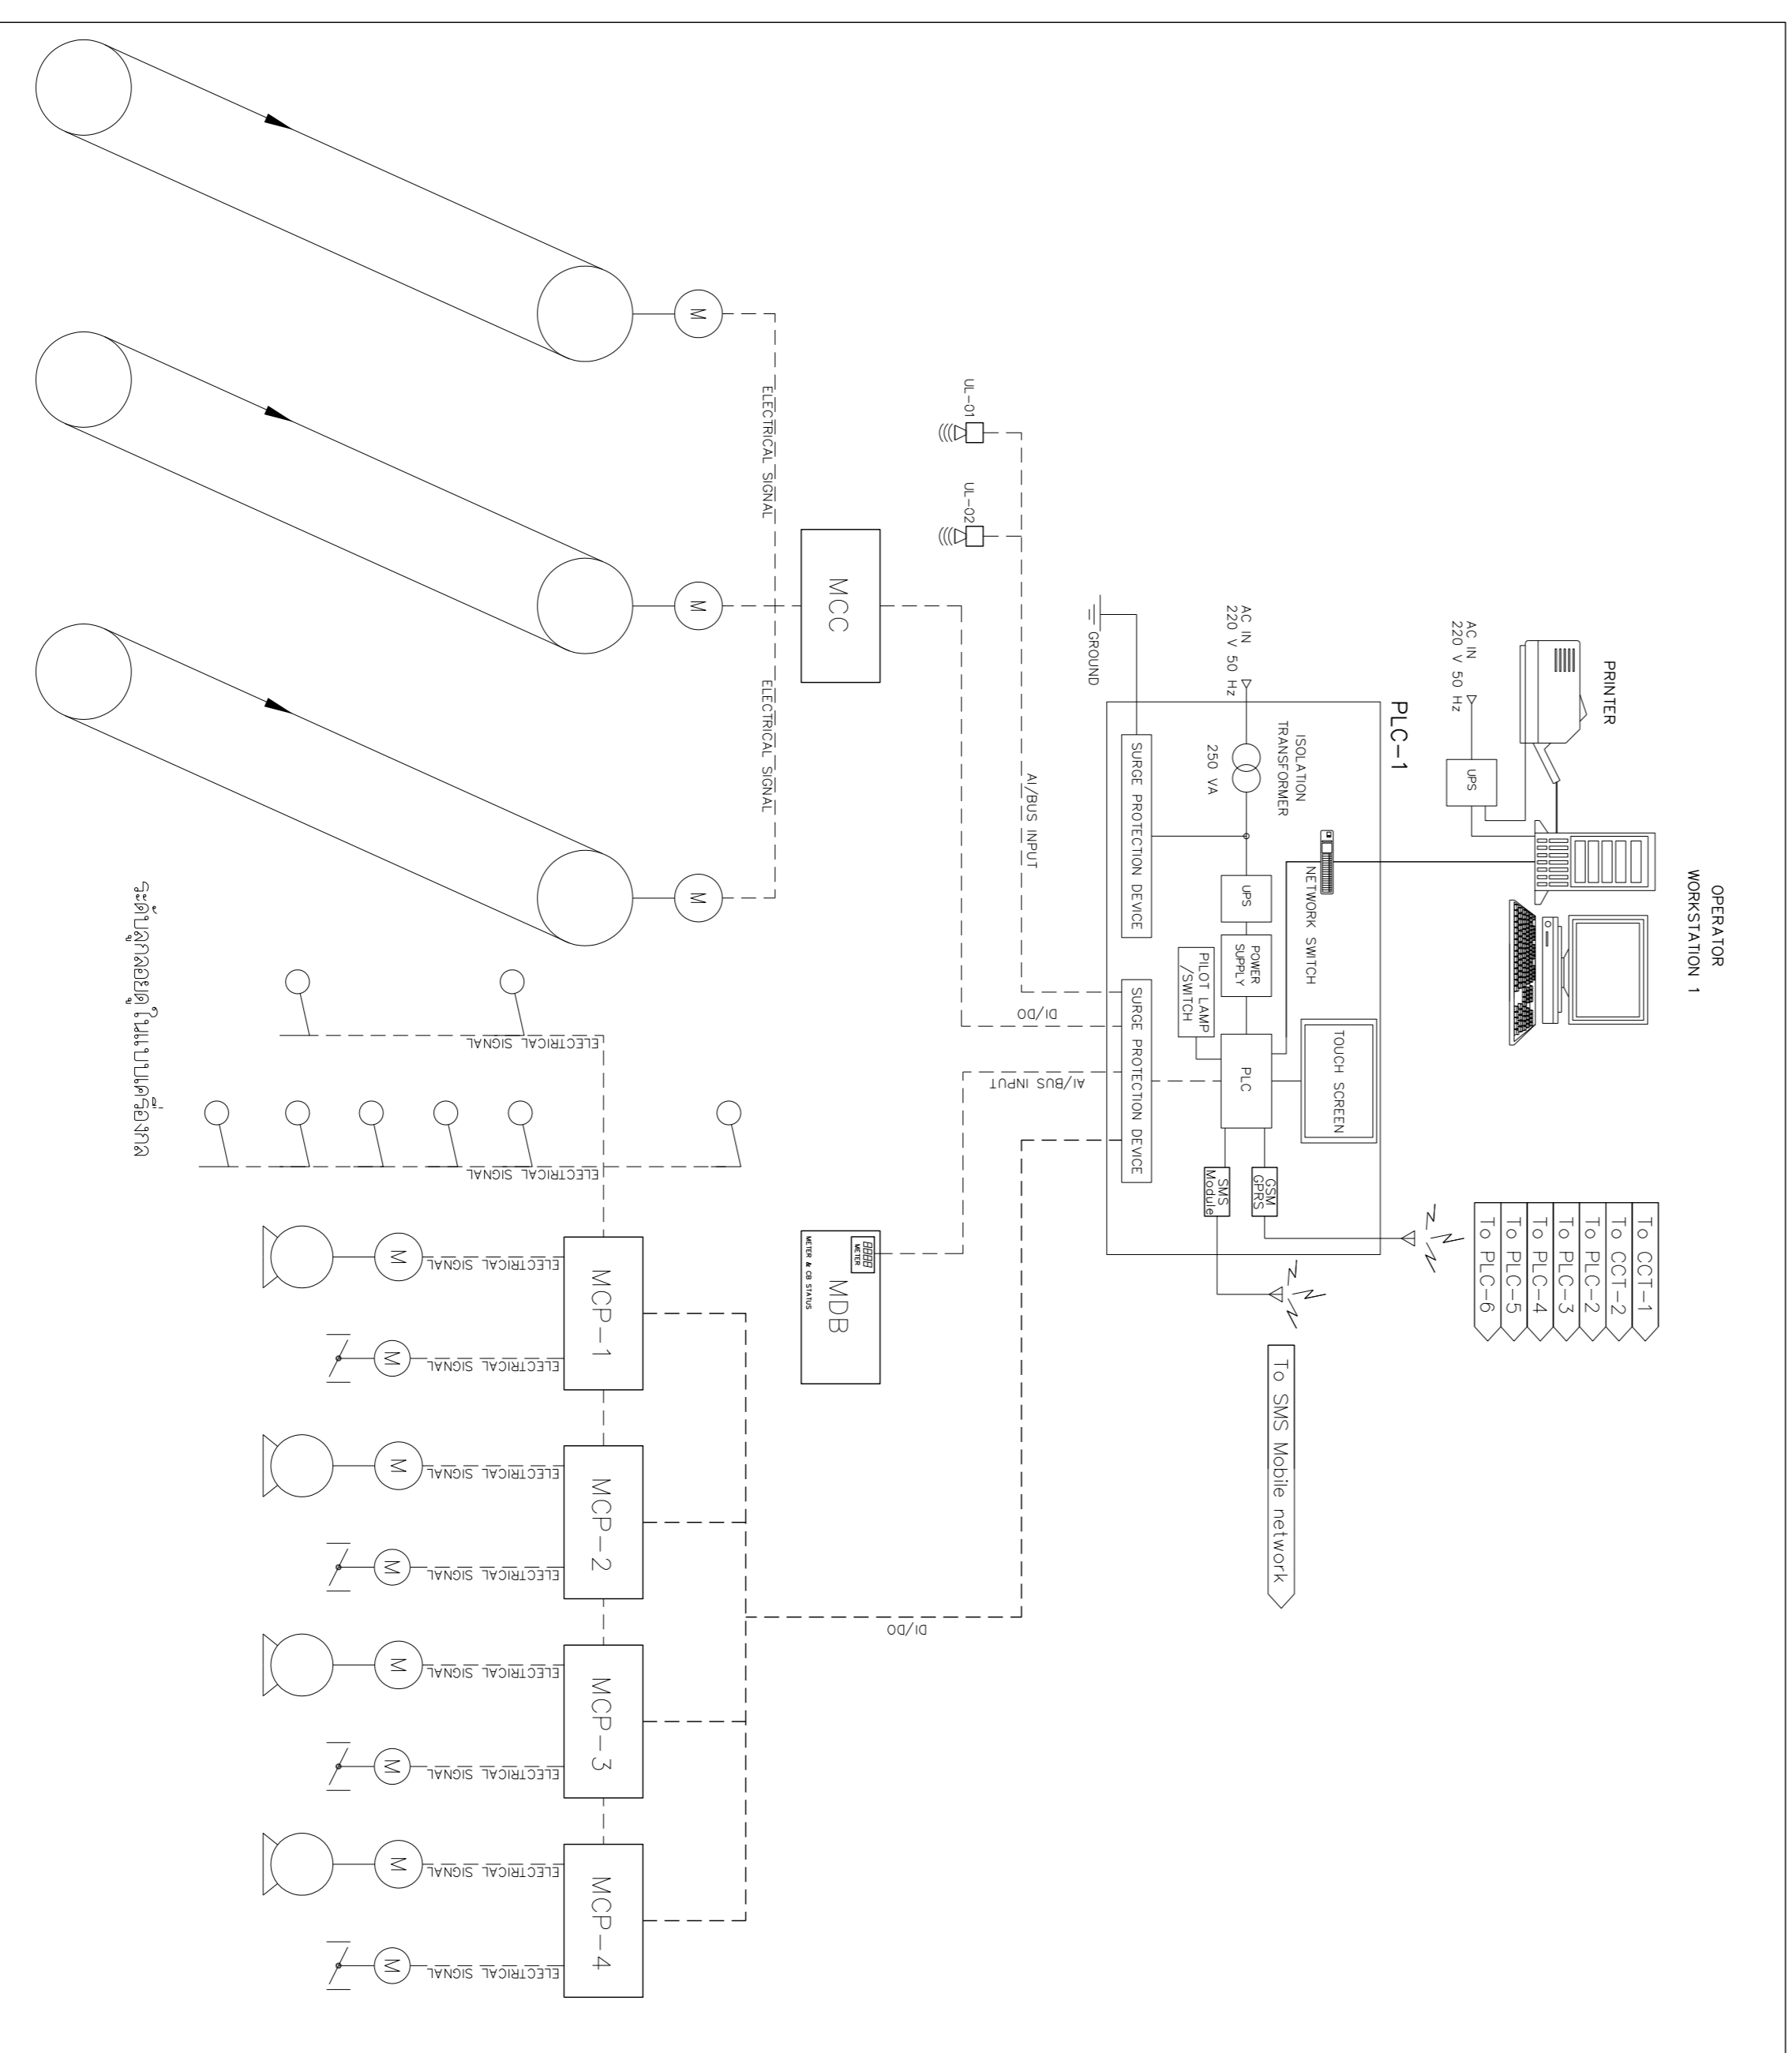

STATION 2 : สถานีสูบน้ำภาคใต้ (PS-2)

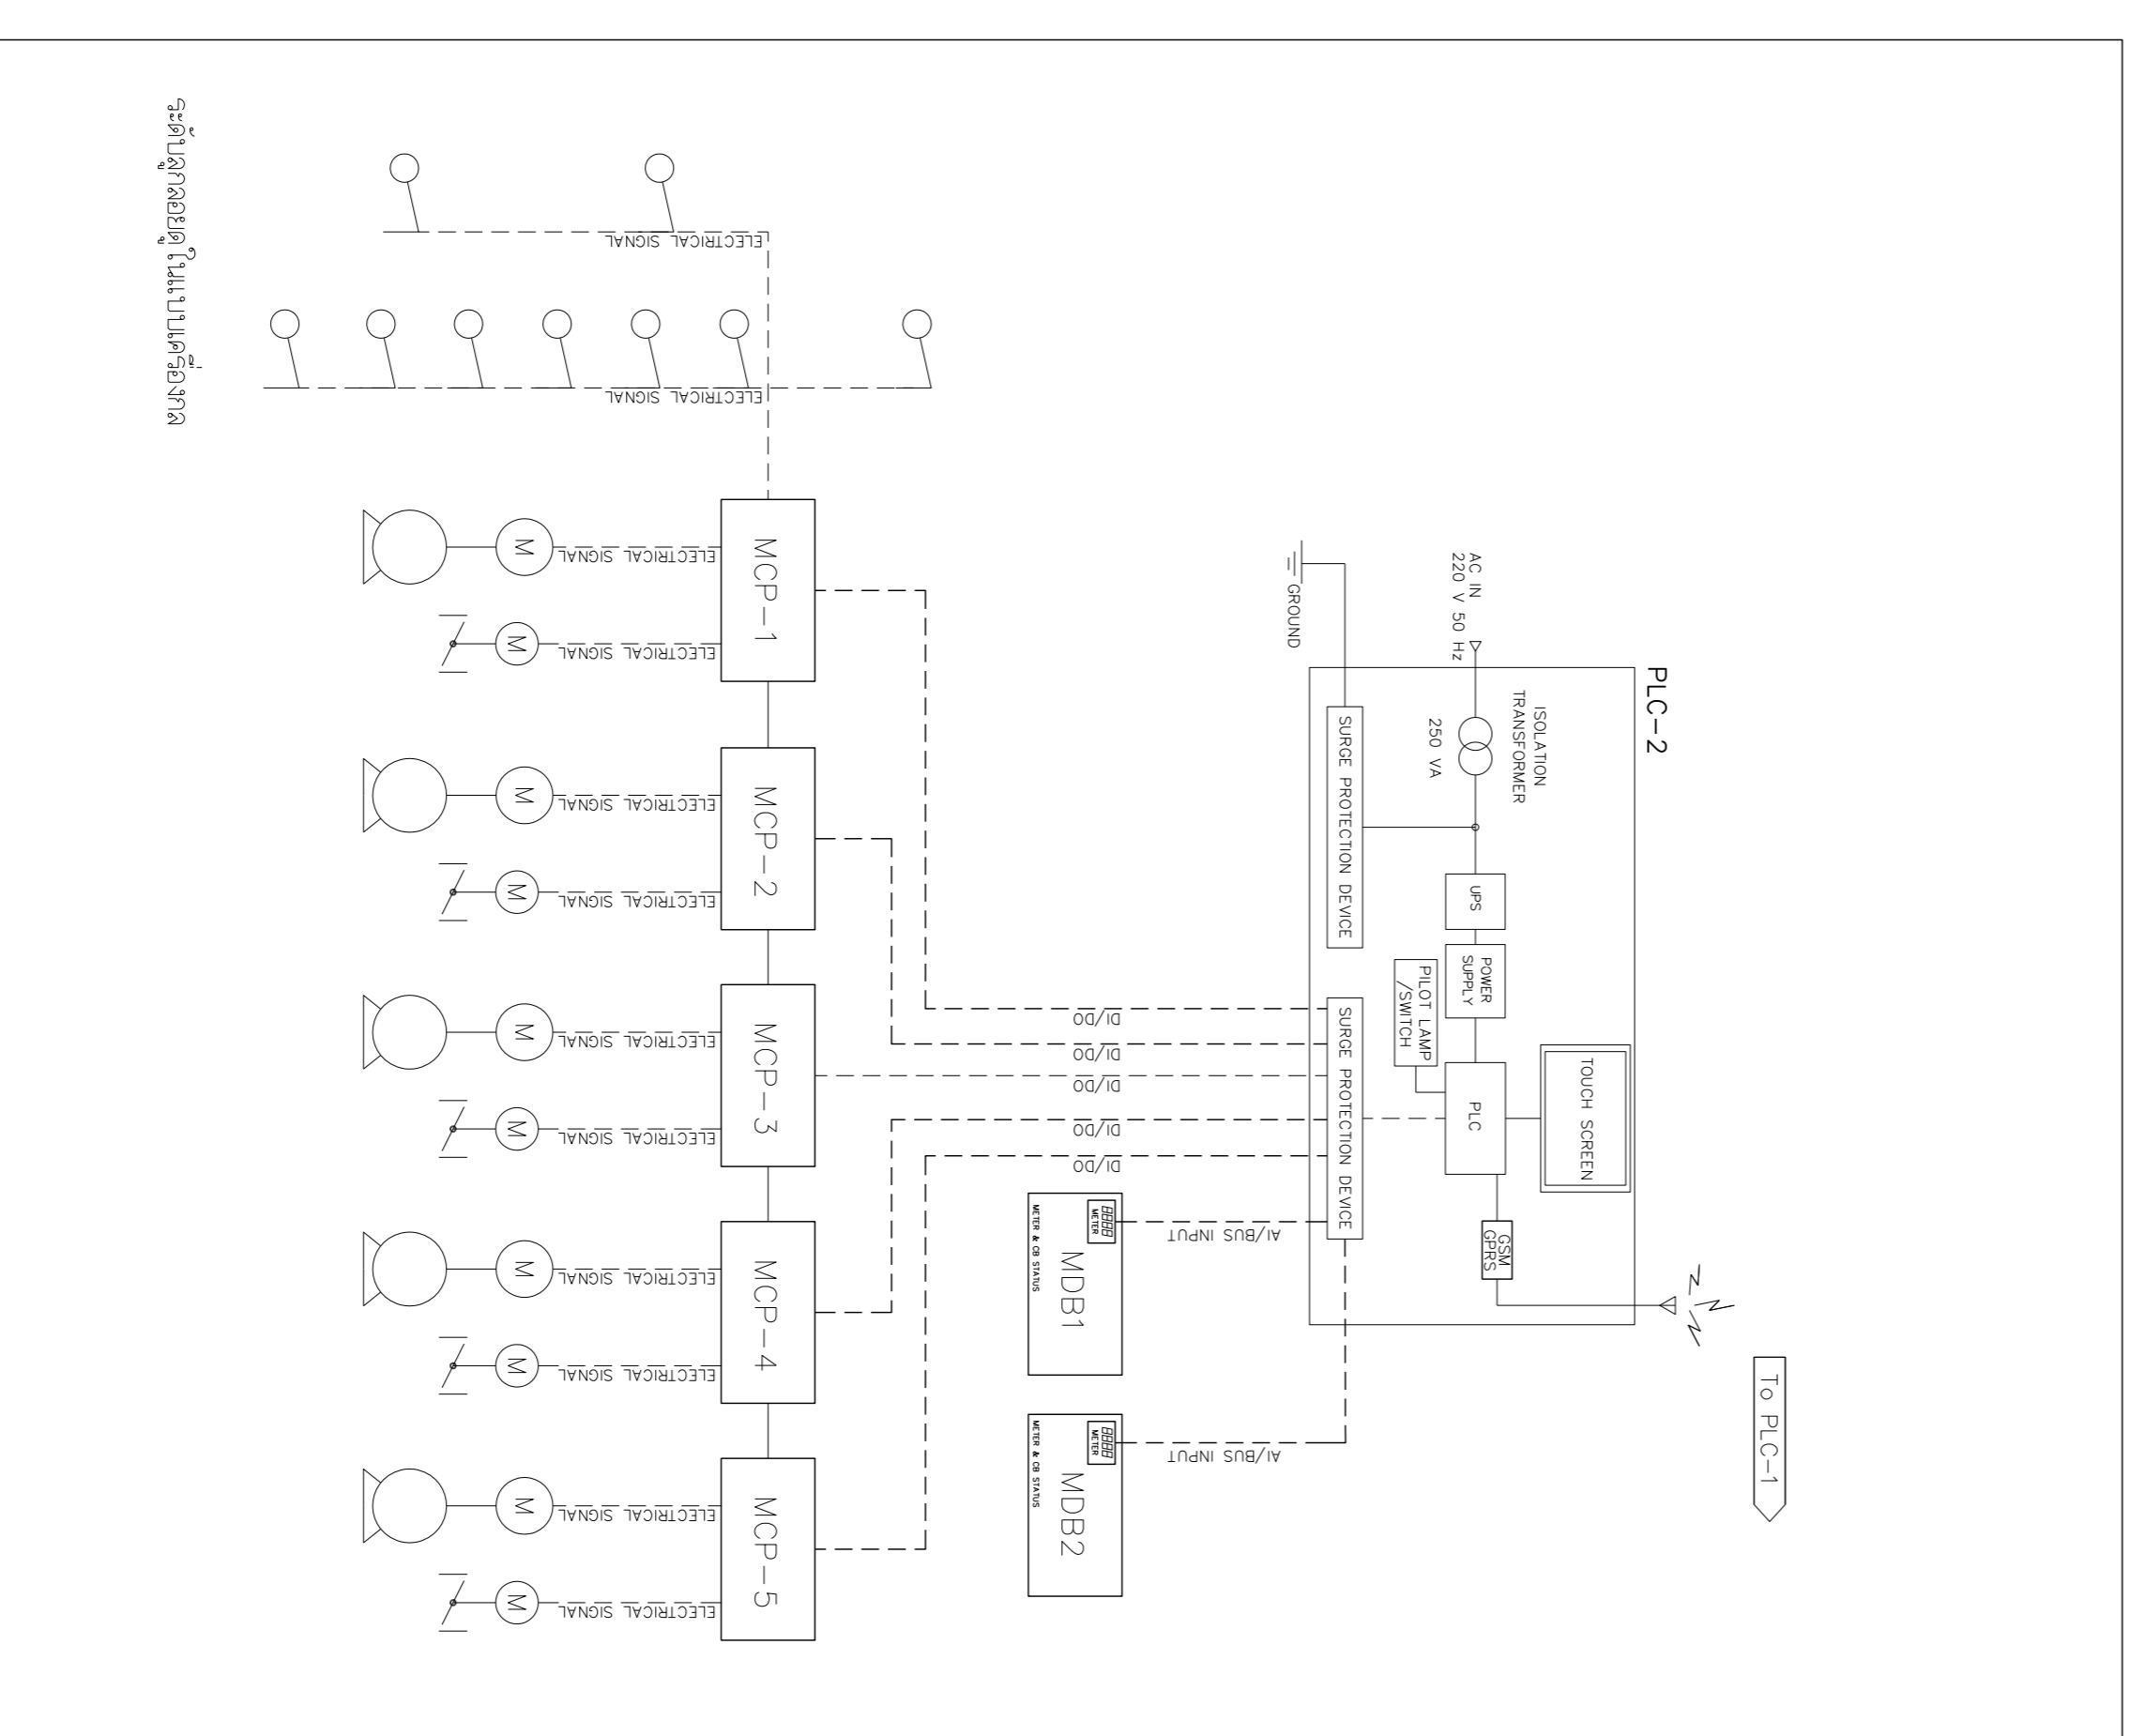

REV. NO.	DESCRIPTION	ENGINEER	DATE	CHECKED	DATE

KINGDOM OF THAILAND
 MINISTRY OF TRANSPORT
 DEPARTMENT OF HIGHWAYS

โครงการศึกษาการแก้ไขปัญหา
 บนทางหลวงหมายเลข 304 (แจ้งวัฒนะ)
 แผนโครงการเชื่อมระบบควบคุมระยะใกล้ (1/3)

TEAM
 บริษัท ทีม คอนซัลติ้ง เอนจิเนียริ่ง
 แอนด์ แมเนจเม้นท์ จำกัด (มหาชน)
SAFE
 บริษัท วิศวกรรมและสถาปัตย์ จากัด

SUBMITTED BY: *พรศักดิ์ ศุภิน*
 PROJECT MANAGER DATE: 00/MM/YY

CIVIL ENGINEER : อธิวัฒน์ พงษ์ภาว 70162474
 CIVIL ENGINEER : อธิวัฒน์ พงษ์ภาว 70162474
 MECHANICAL ENGINEER : อธิวัฒน์ พงษ์ภาว 70162474
 MECHANICAL ENGINEER : อธิวัฒน์ พงษ์ภาว 70162474

JUL 2018
 SCALE -
 SHEET No. 156