


DESIGN	/	/
DRAFT	/	/
CHECKED	/	/

FIELD BOOK NO.	
PROFILE	ALIGNMENT

SURVEY	/	/
DRAWN	/	/
CHECKED	/	/

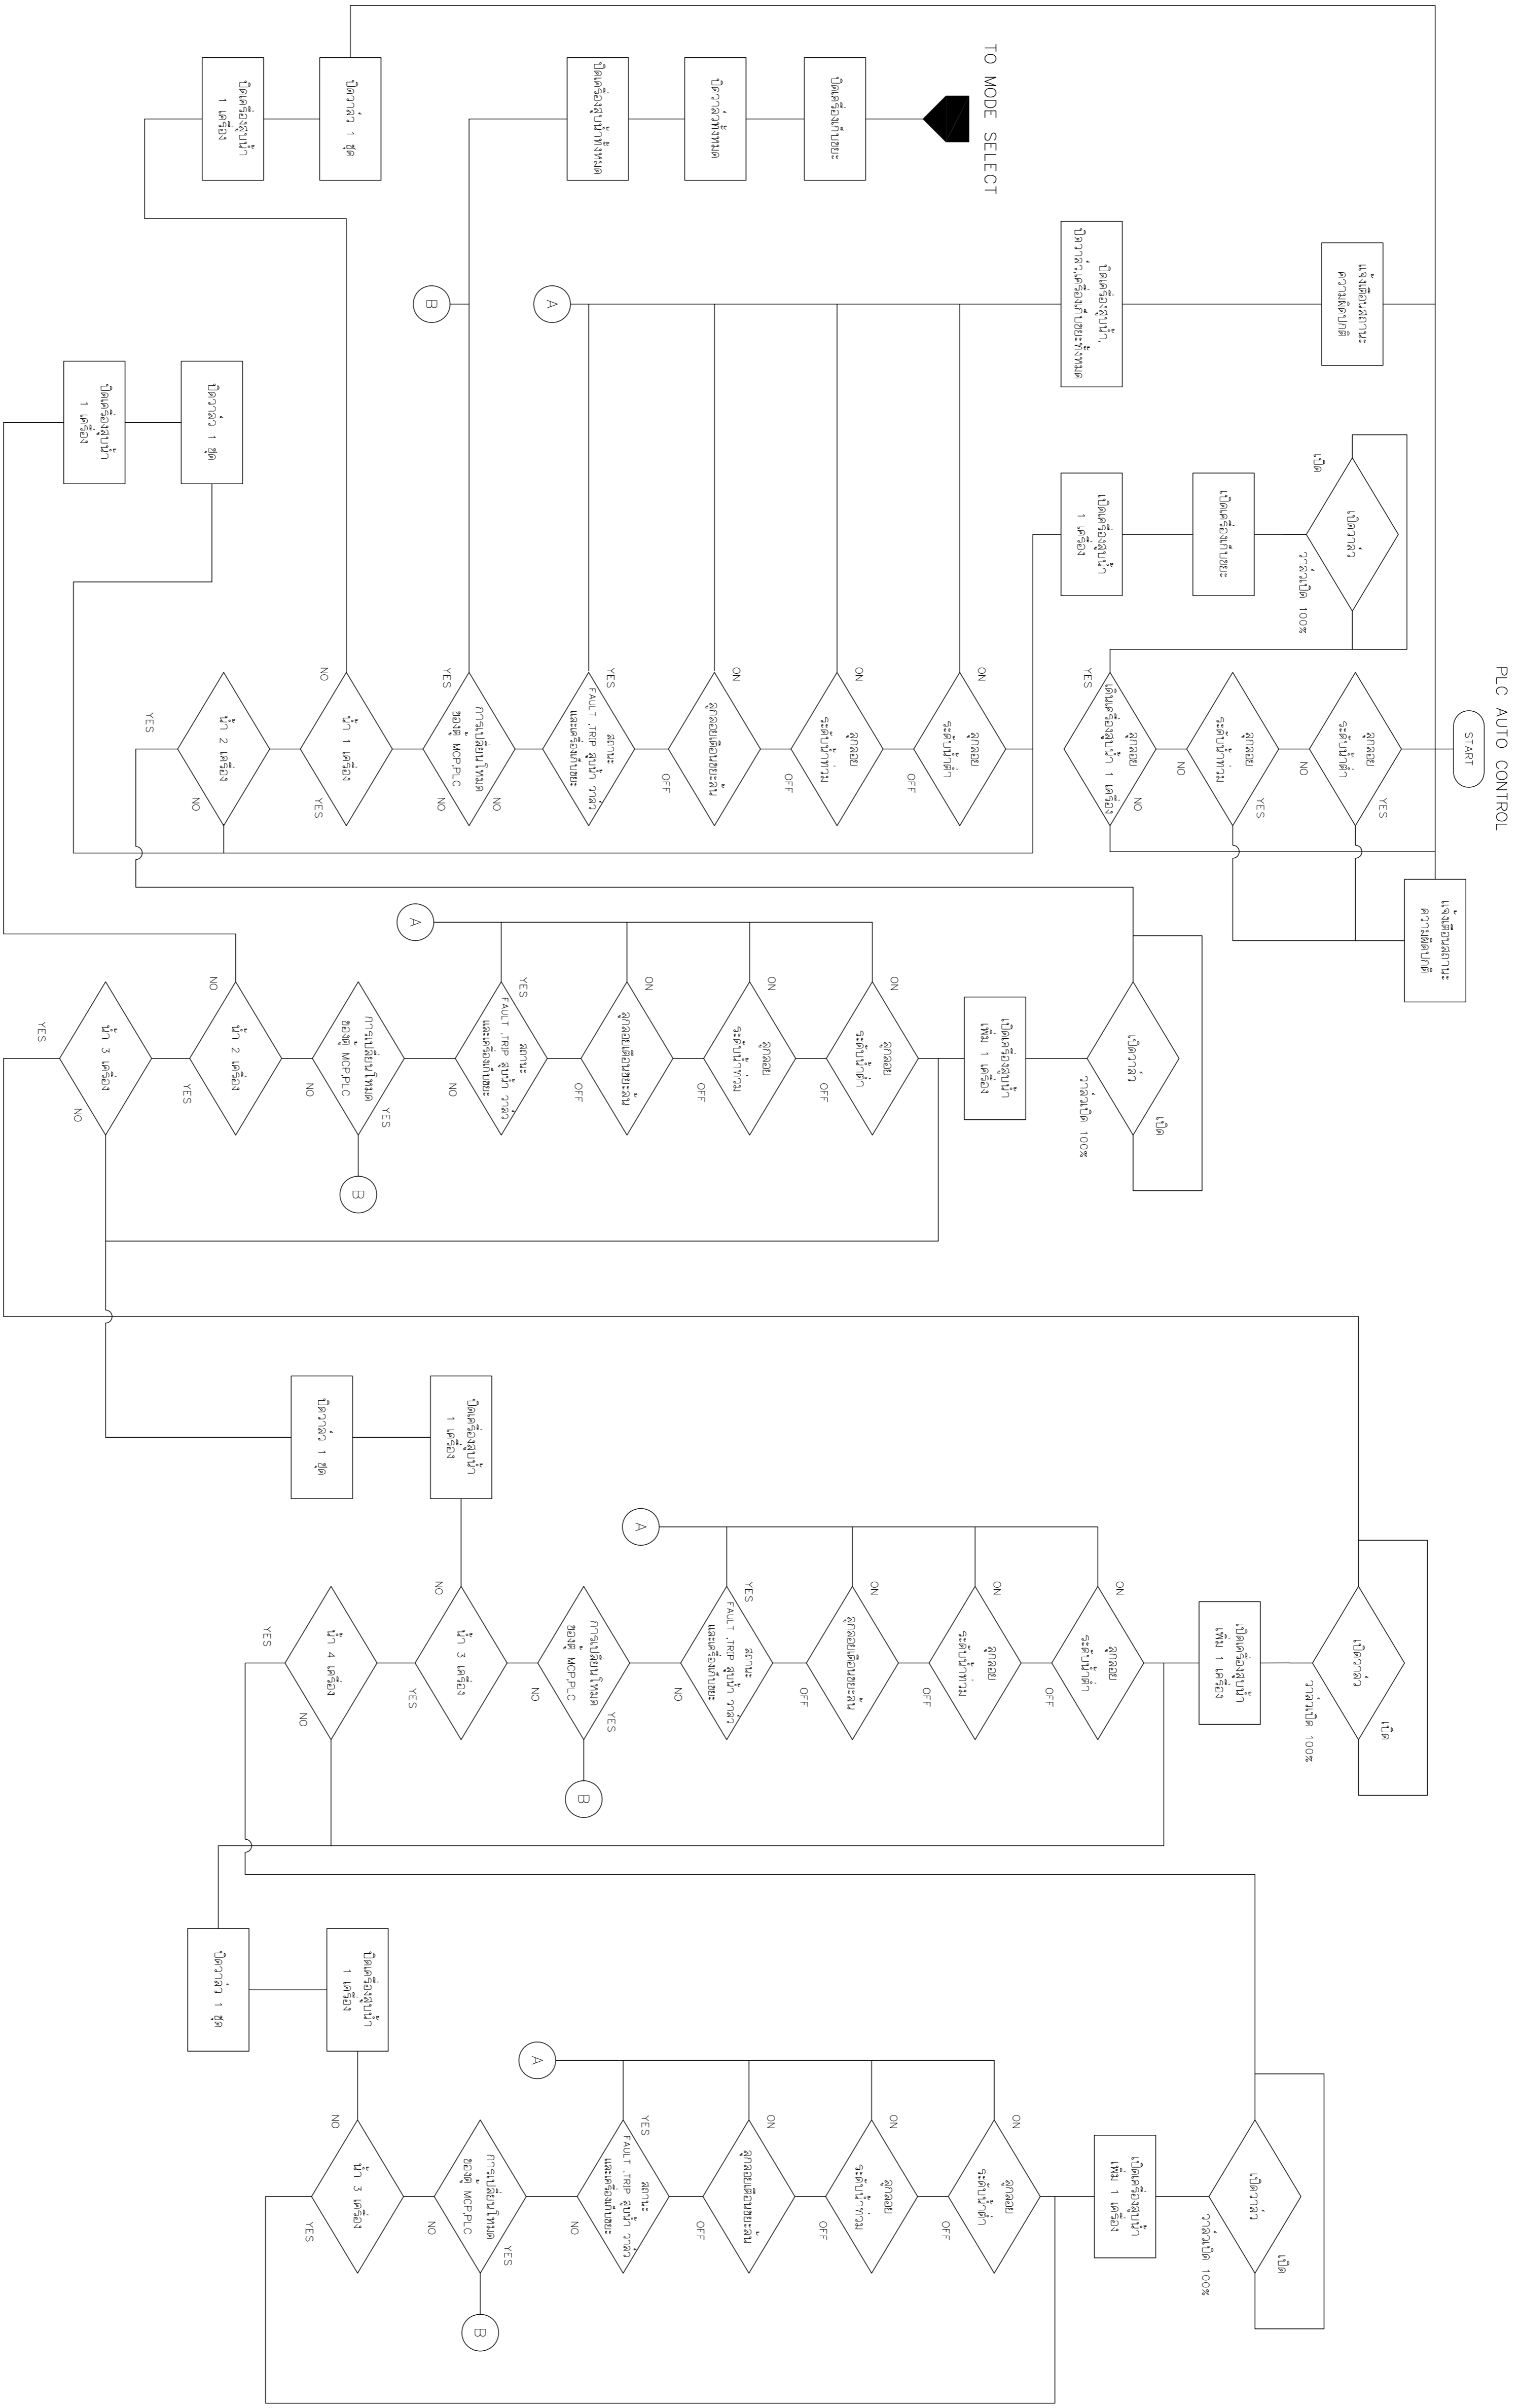

REV. NO.	DESCRIPTION	ENGINEER	DATE	CHECKED	DATE	DOH	DATE

**KINGDOM OF THAILAND**  
MINISTRY OF TRANSPORT  
DEPARTMENT OF HIGHWAYS

โครงการศึกษาการแก้ไขปัญหาการจราจร  
บนทางหลวงหมายเลข 304 (แจ้งวัฒนะ)  
แบบผังงานระบบควบคุม (2/4)

**TEAM**  
บริษัท ทีม คอนซัลติ้ง เอนจิเนียริ่ง  
แอนด์ แมเนจเม้นท์ จำกัด (มหาชน)  
บริษัท ทางบก คอนซัลติ้ง จำกัด  
บริษัท อีคอนซัลติ้งคอนสตรัคชัน จำกัด

BY: *Wattana Kiat*  
PROJECT MANAGER  
SUBMITTED:  

CIVIL ENGINEER : อธิวัฒน์ พงษ์ภาว 70162474  
ELECTRICAL ENGINEER : อธิวัฒน์ พงษ์ภาว 70162474  
MECHANICAL ENGINEER : อธิวัฒน์ พงษ์ภาว 70162474

ARCHITECT : ชัยวัฒน์ ประทุมรัตน์ 71-8111008  
ELECTRICAL ENGINEER : อธิวัฒน์ พงษ์ภาว 70162474  
MECHANICAL ENGINEER : อธิวัฒน์ พงษ์ภาว 70162474

JUL 2018  
SCALE: -  
SHEET No. 162