


DESIGN	/	/
DRAFT	/	/
CHECKED	/	/

FIELD BOOK NO.	
PROFILE	ALIGNMENT

SURVEY	/	/
DRAWN	/	/
CHECKED	/	/

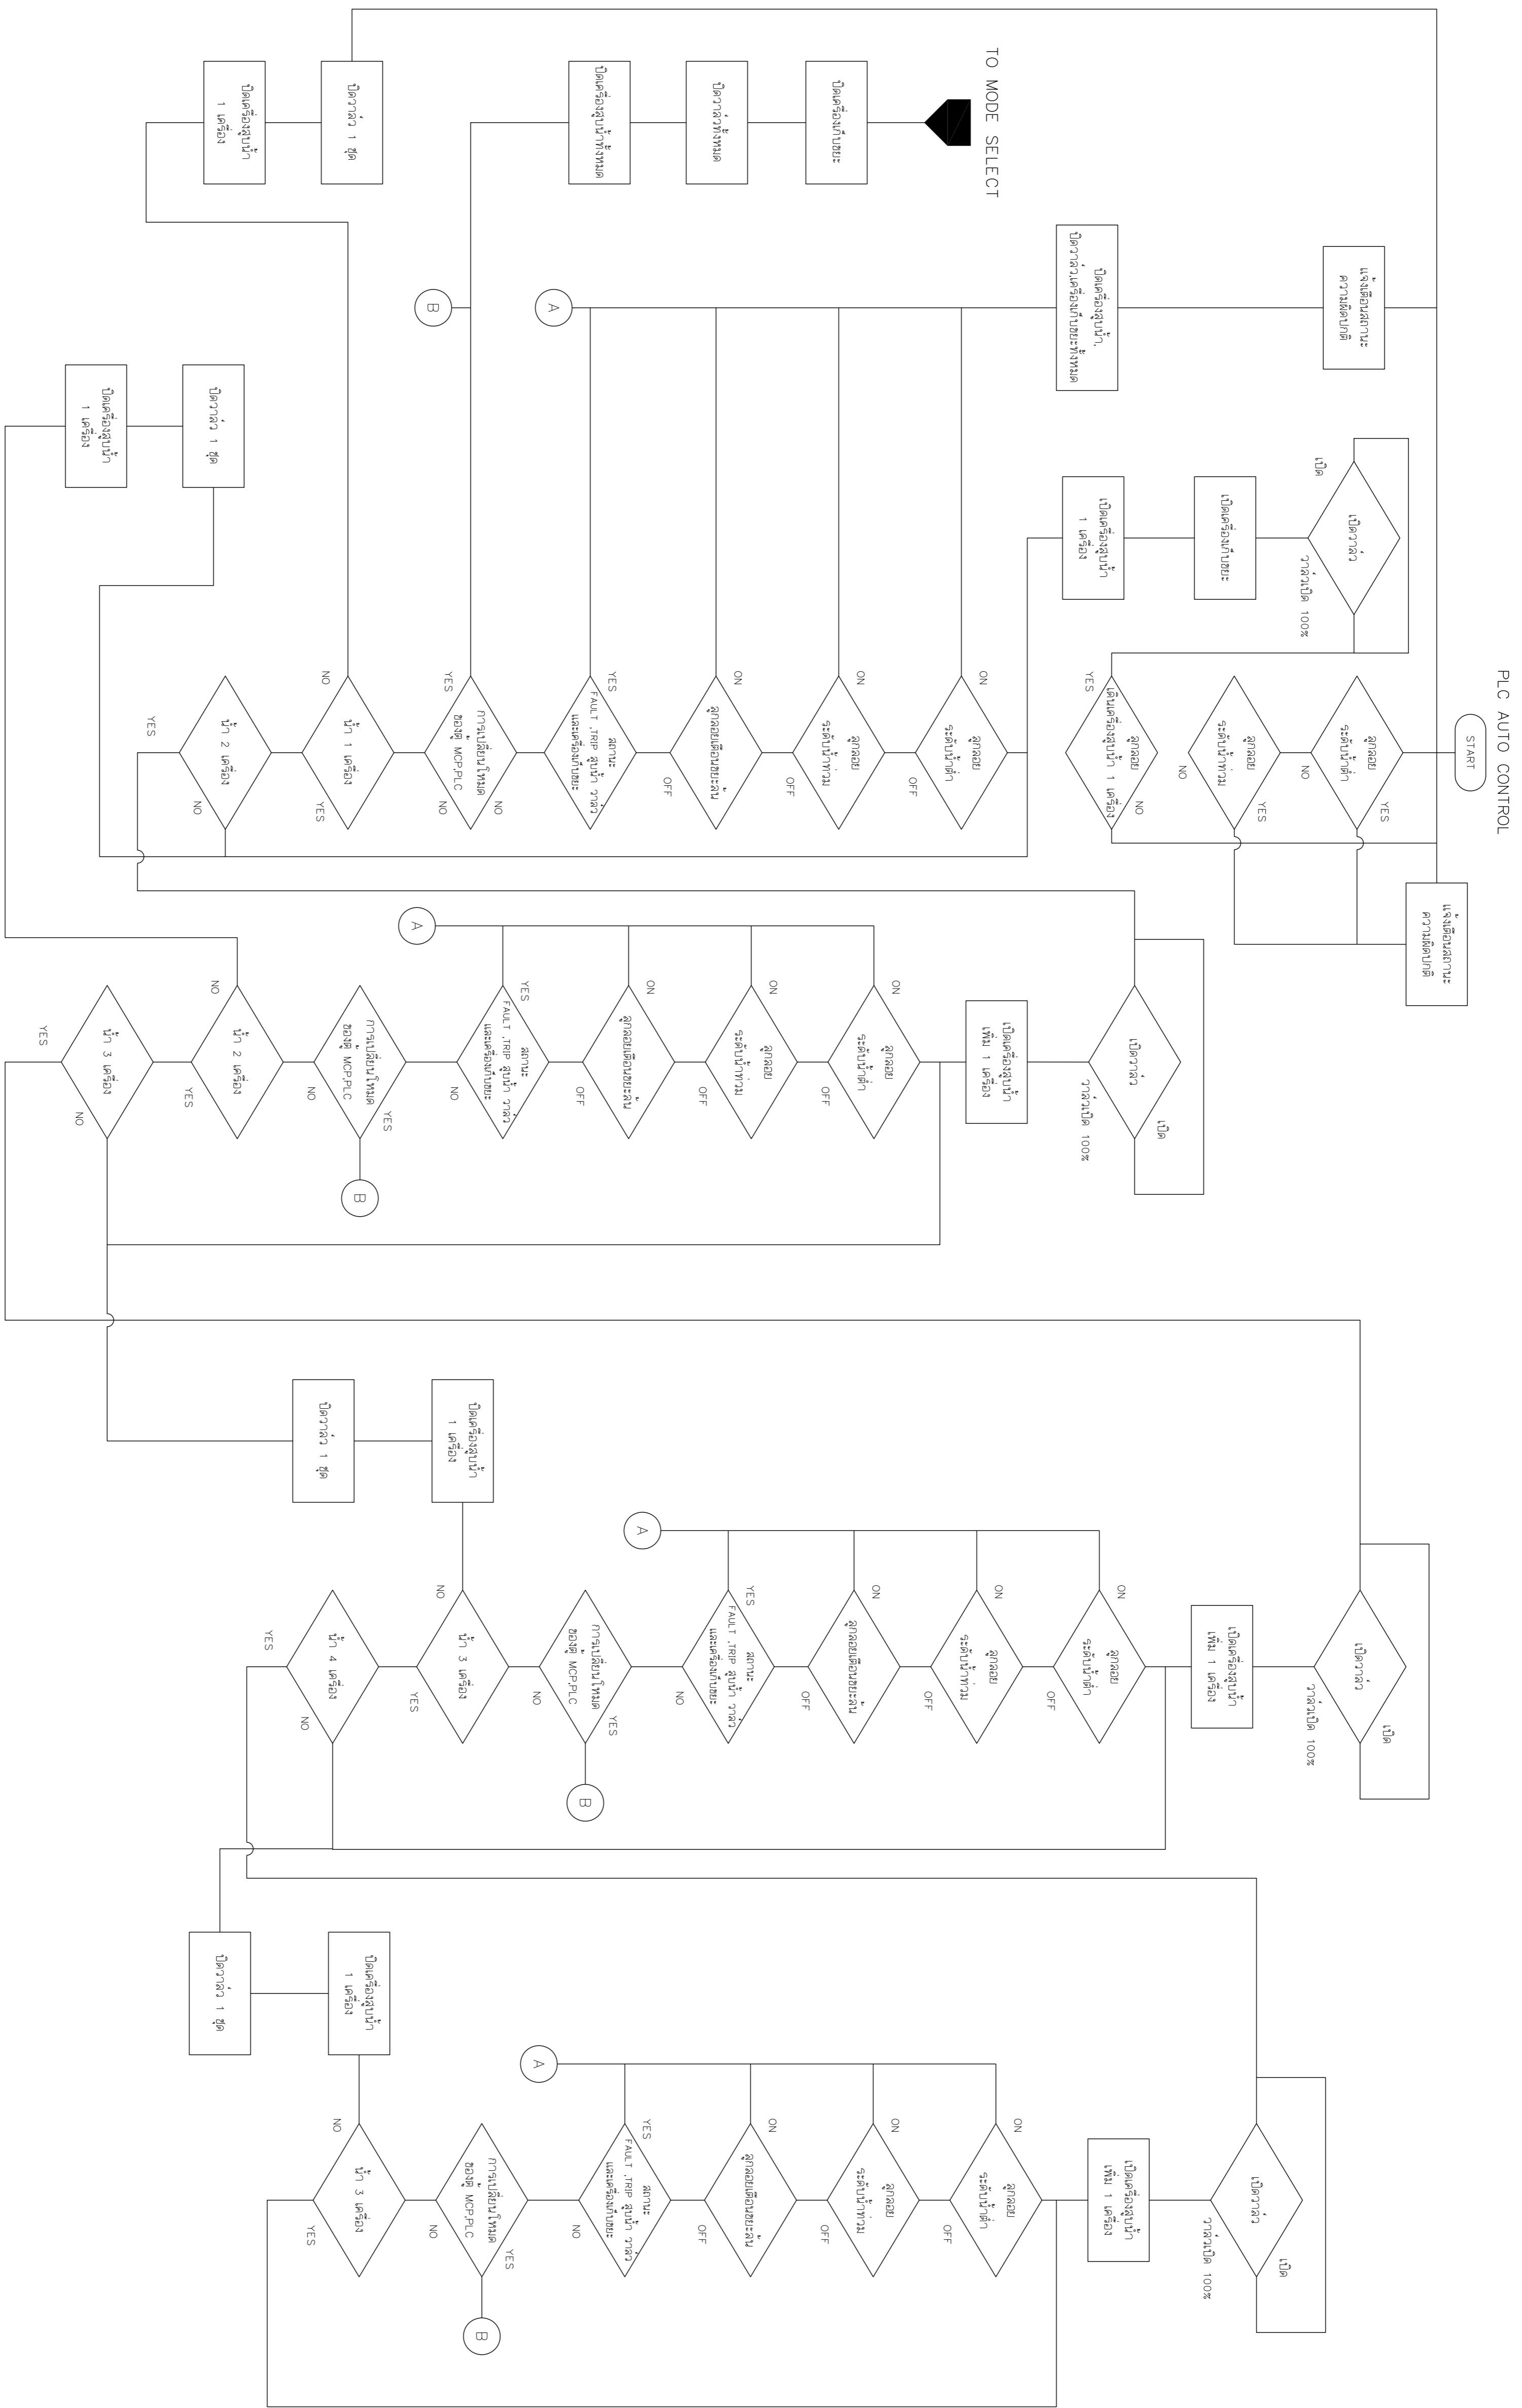

REV. NO.	DESCRIPTION	ENGINEER	DATE	CHECKED	DATE	DOH	DATE

KINGDOM OF THAILAND
 MINISTRY OF TRANSPORT
 DEPARTMENT OF HIGHWAYS

โครงการศึกษาการนำขบวนรถไฟความเร็วสูง
 บนทางหลวงหมายเลข 304 (จังหวัดสระบุรี)
 แผนปฏิบัติงานระบบควบคุม (4/4)

TEAM
 บริษัท ทีม คอนซัลติ้ง เอนจิเนียริ่ง
 แอนด์ แมเนจเม้นท์ จำกัด (มหาชน)
SIEMENS
 บริษัท ซิเมนส์ (ประเทศไทย) จำกัด

SUBMITTED BY: *[Signature]*
 PROJECT MANAGER DATE: 00/00/00

CIVIL ENGINEER : อธิวัฒน์ พงษ์พานิช 0852474
 ELECTRICAL ENGINEER : อธิวัฒน์ พงษ์พานิช 0852474
 MECHANICAL ENGINEER : อธิวัฒน์ พงษ์พานิช 0852474

ARCHITECT : อธิวัฒน์ พงษ์พานิช 0852474
 ELECTRICAL ENGINEER : อธิวัฒน์ พงษ์พานิช 0852474
 MECHANICAL ENGINEER : อธิวัฒน์ พงษ์พานิช 0852474

JUL 2018
 SCALE -
 SHEET No. 164