




SURVEY		/	/
DRAWN		/	/
CHECKED		/	/

FIELD BOOK NO.	
PROFILE	ALIGNMENT

DESIGN		/	/
DRAFT		/	/
CHECKED		/	/

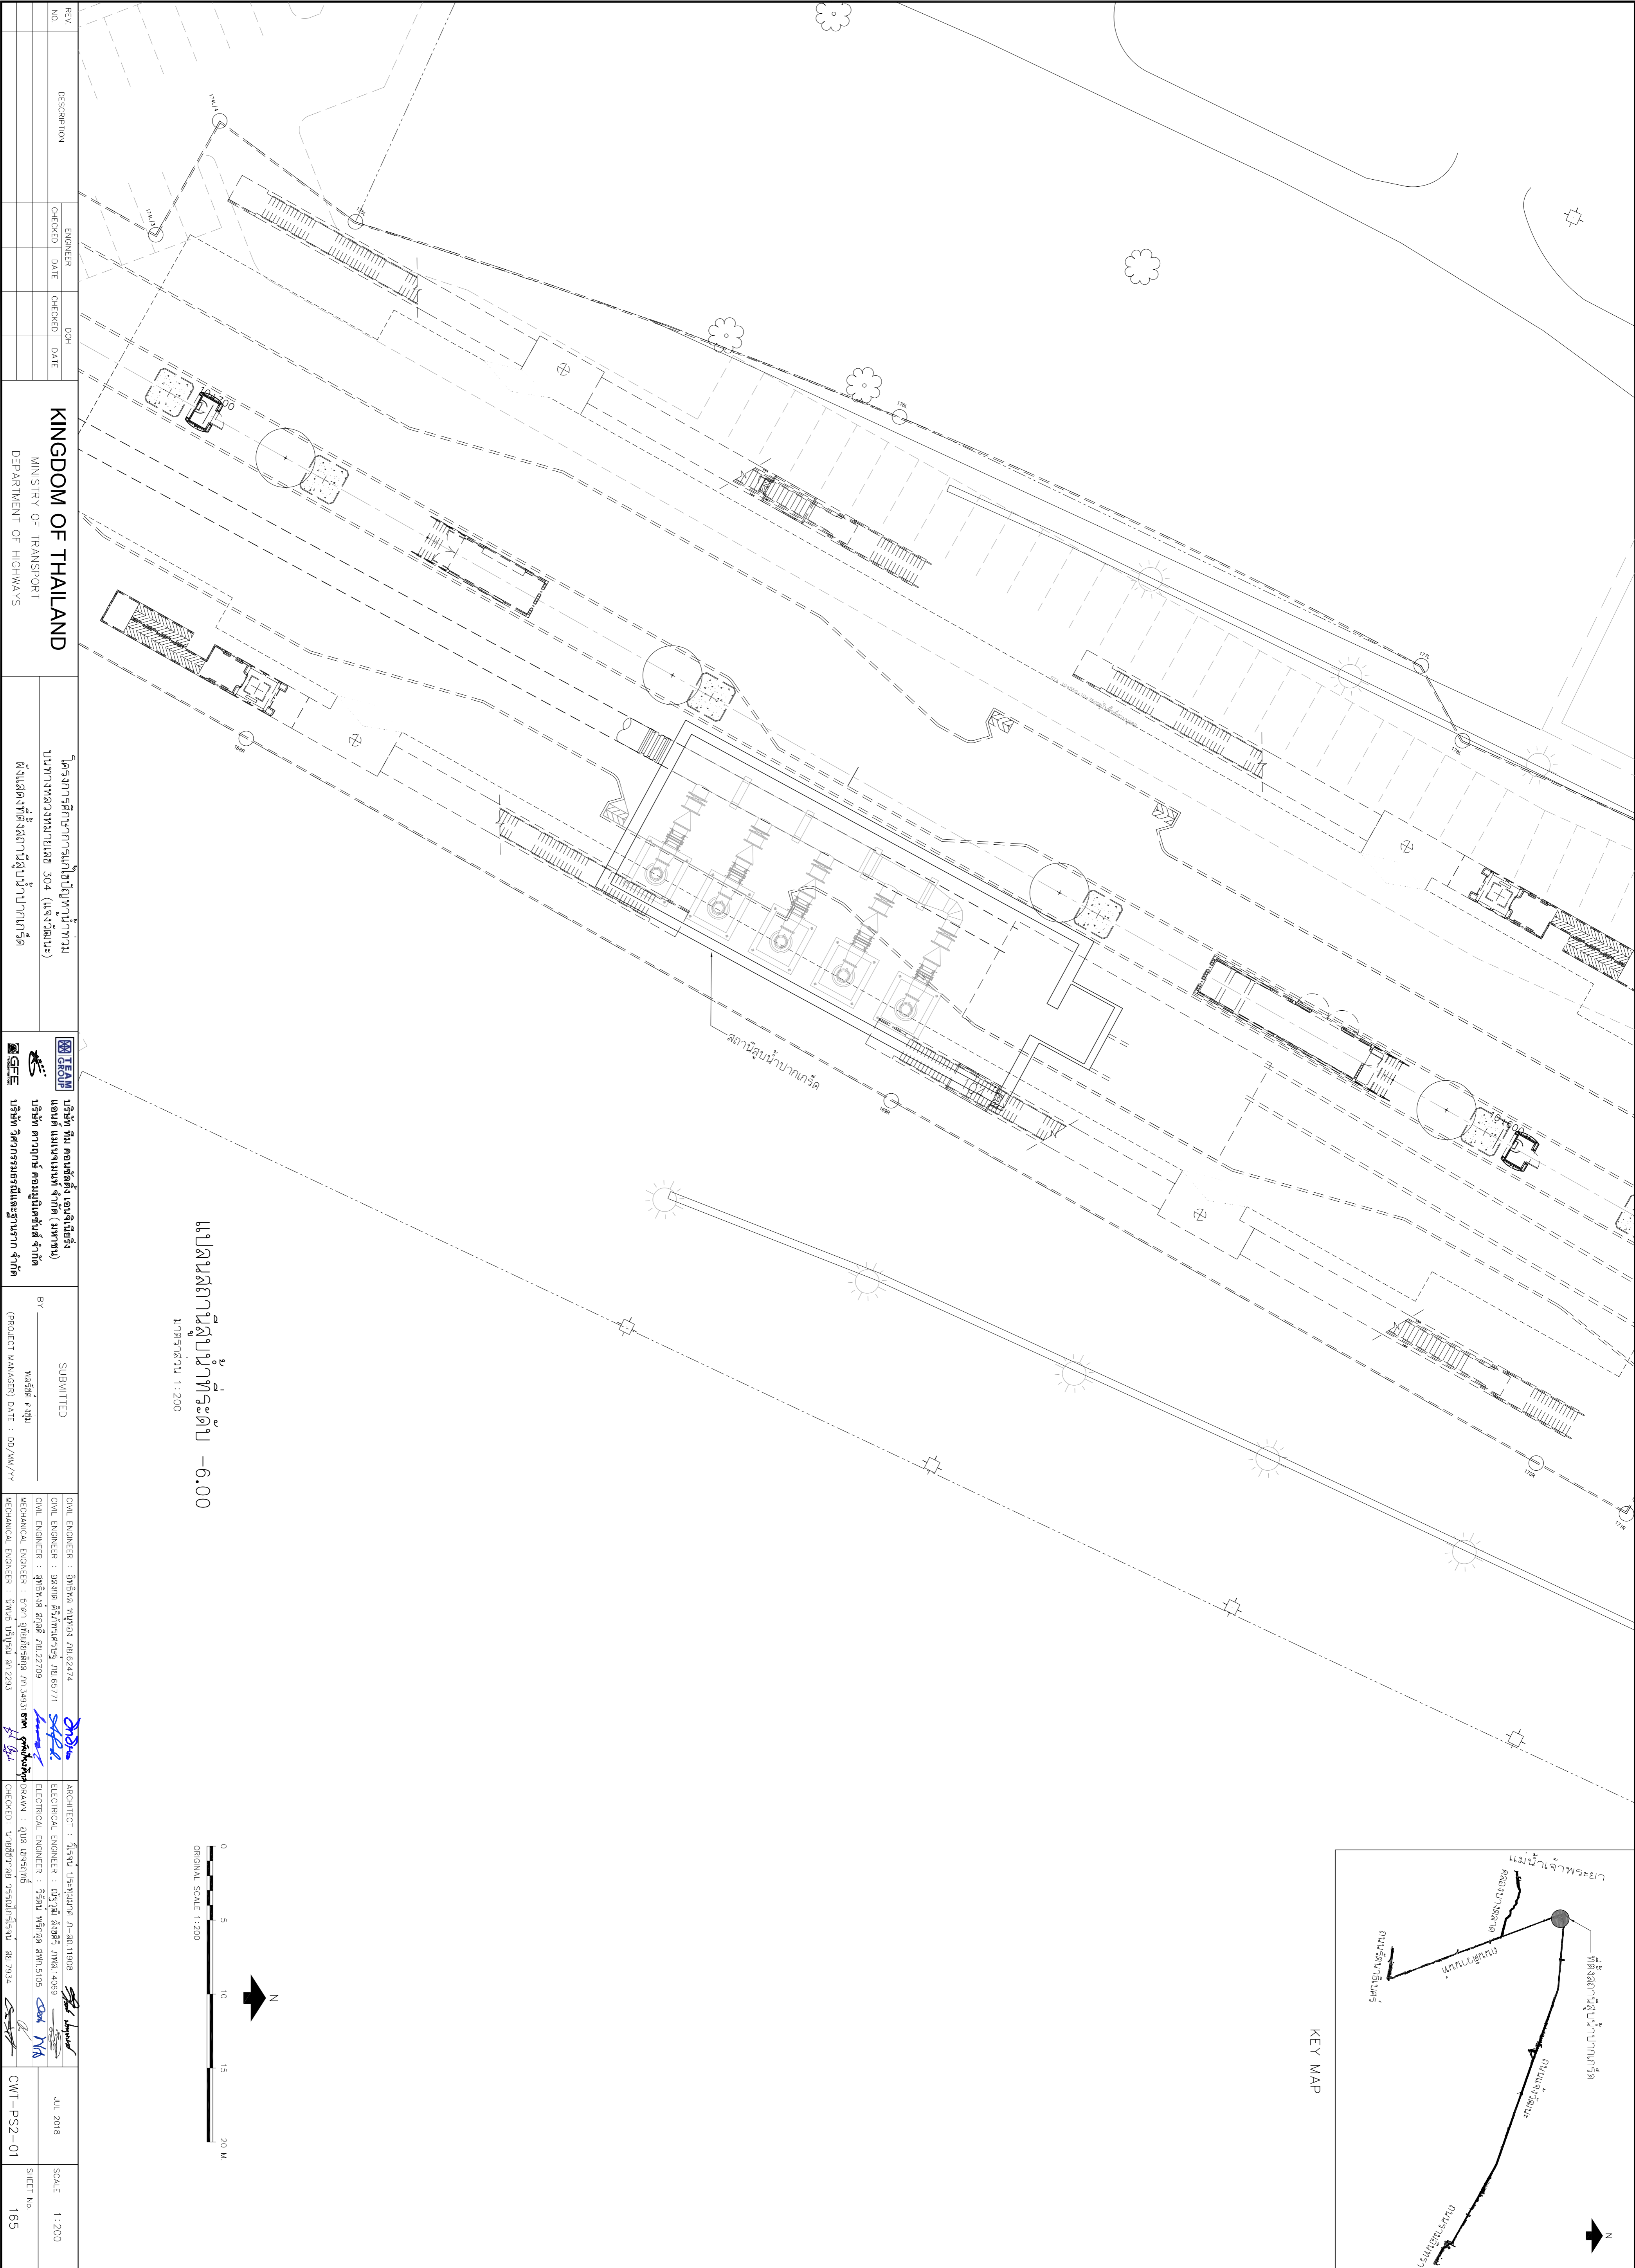


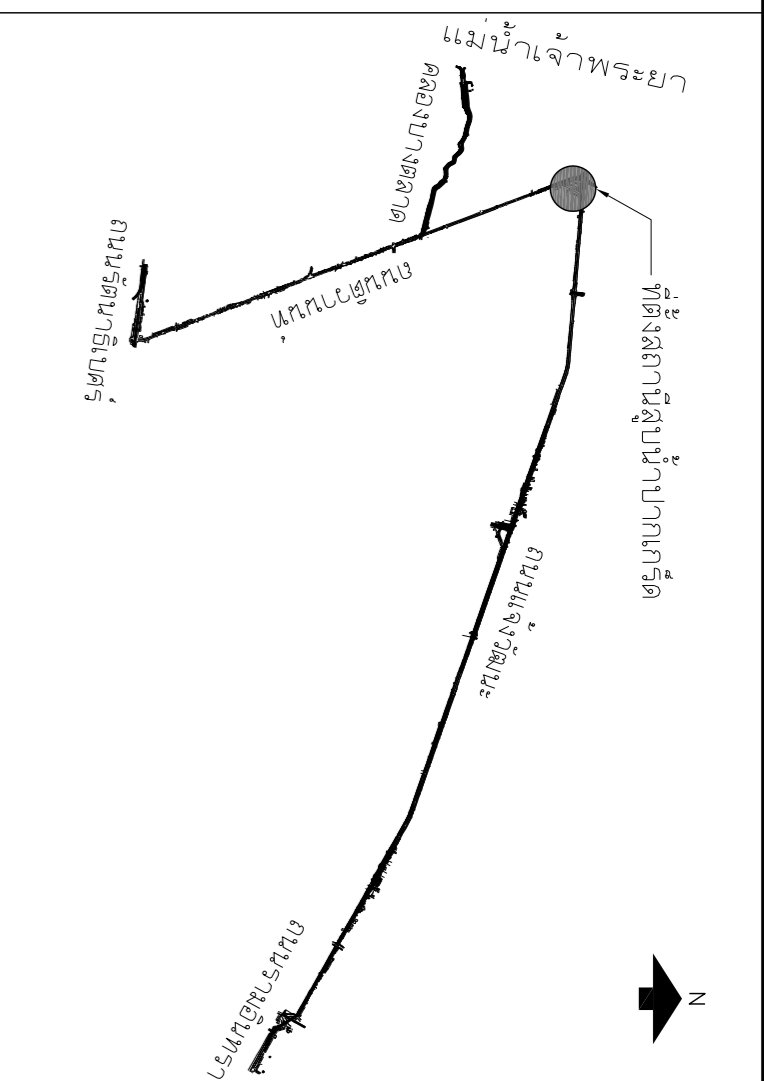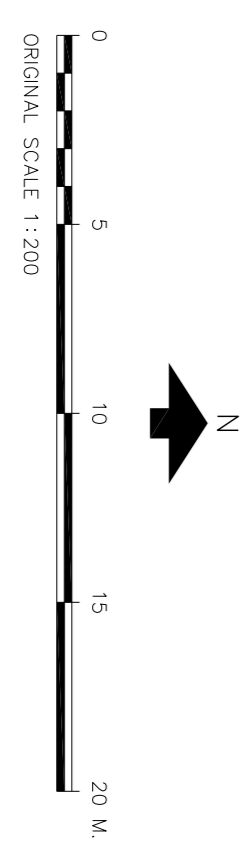

REV. NO.	DESCRIPTION	ENGINEER	DATE	CHECKED	DATE

KINGDOM OF THAILAND
 MINISTRY OF TRANSPORT
 DEPARTMENT OF HIGHWAYS

โครงการศึกษาการแก้ไขปัญหาน้ำท่วม
 บนทางหลวงหมายเลข 304 (แจ้งวัฒนะ)


BY:
 PROJECT MANAGER DATE: 00/MM/YY



JUL 2018
 SCALE 1:200
 SHEET No. 165