
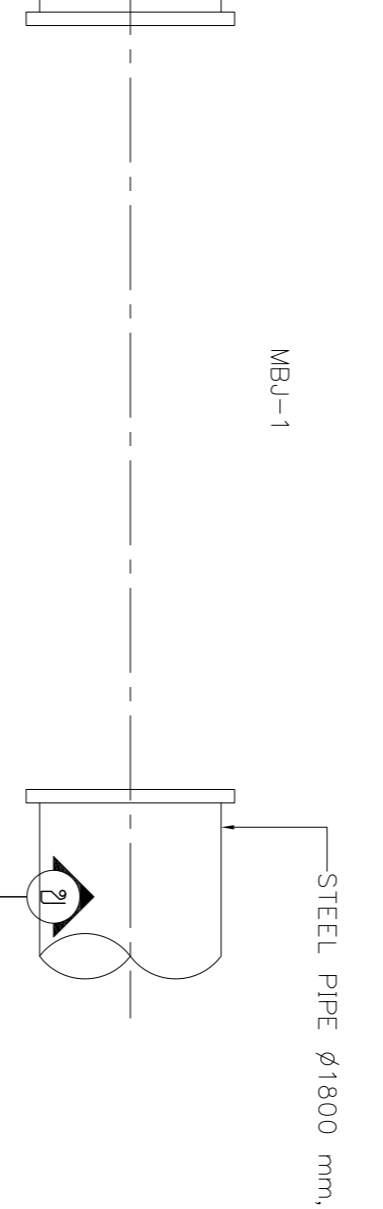


DESIGN		/	/
DRAFT		/	/
CHECKED		/	/

FIELD BOOK NO.	
PROFILE	ALIGNMENT

SURVEY		/	/
DRAWN		/	/
CHECKED		/	/

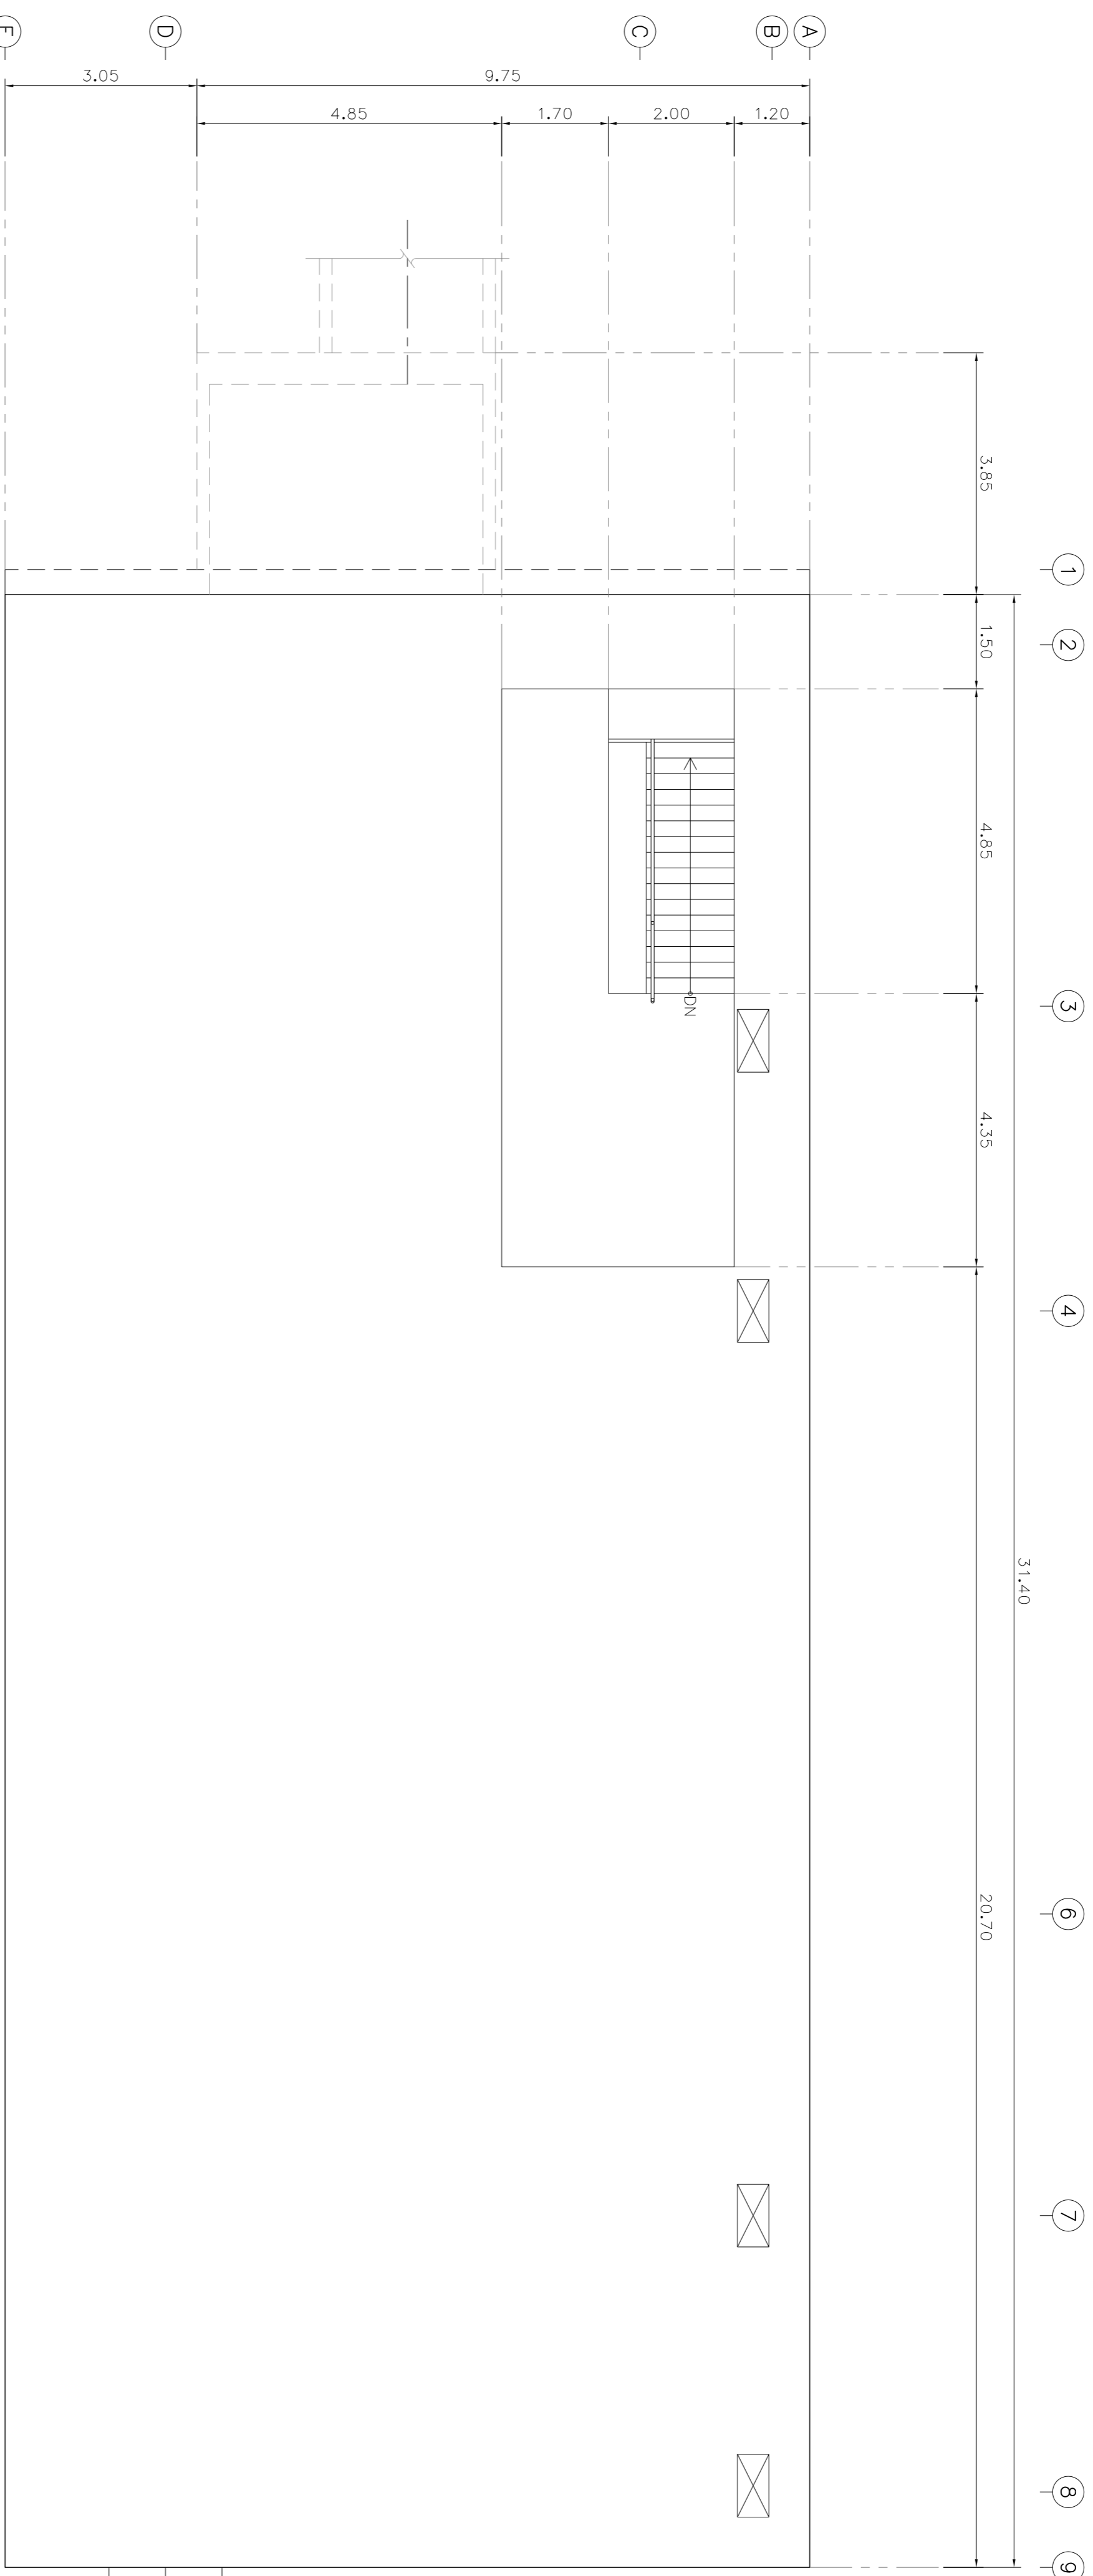

แบบแปลน
วันที่ 17/7/2561

REV. NO.	DESCRIPTION	ENGINEER	DOH
		CHECKED DATE	CHECKED DATE

KINGDOM OF THAILAND
MINISTRY OF TRANSPORT
DEPARTMENT OF HIGHWAYS

โครงการศึกษาการแก้ไขปัญหาน้ำท่วม
นทางหลวงหมายเลข 304 (จังหวัดยะลา)
แบบแปลนสถานีสูบน้ำทางภาคใต้ แบบถนน

LEAP
บริษัท ที.เอส.คอนซัลติงเอนจิเนียริ่ง
แอนด์ แมนเนจเม้นท์ จำกัด (มหาชน)
บริษัท สาขาที่ คอมพิวเตอร์ จำกัด
บริษัท วิศวกรรมระบบและระบบจาก จากัด

SUBMITTED
BY: *[Signature]*
วันที่ ส่ง
(PROJECT MANAGER) DATE: DD/MM/YY

CIVIL ENGINEER : อธิวัฒน์ พงษ์พานิช ฐป.62474
CIVIL ENGINEER : อานนท์ ศรีวัฒนประเสริฐ ฐป.65771
MECHANICAL ENGINEER : สุทธิชัย สอนิษฐ์ ฐป.22709
MECHANICAL ENGINEER : อภิวัฒน์ นันทิมา ฐป.34831
MECHANICAL ENGINEER : อภิวัฒน์ นันทิมา ฐป.2293

ARCHITECT : อภิวัฒน์ นันทิมา ฐป.811808
ELECTRICAL ENGINEER : อภิวัฒน์ นันทิมา ฐป.14669
ELECTRICAL ENGINEER : อภิวัฒน์ นันทิมา ฐป.3105
CHECKED : อภิวัฒน์ นันทิมา ฐป.7334

JUL 2018
SCALE 1:75
SHEET No. 166
CWT-P-S2-02