


DESIGN	/	/
DRAFT	/	/
CHECKED	/	/

FIELD BOOK NO.	
PROFILE	ALIGNMENT

SURVEY	/	/
DRAWN	/	/
CHECKED	/	/

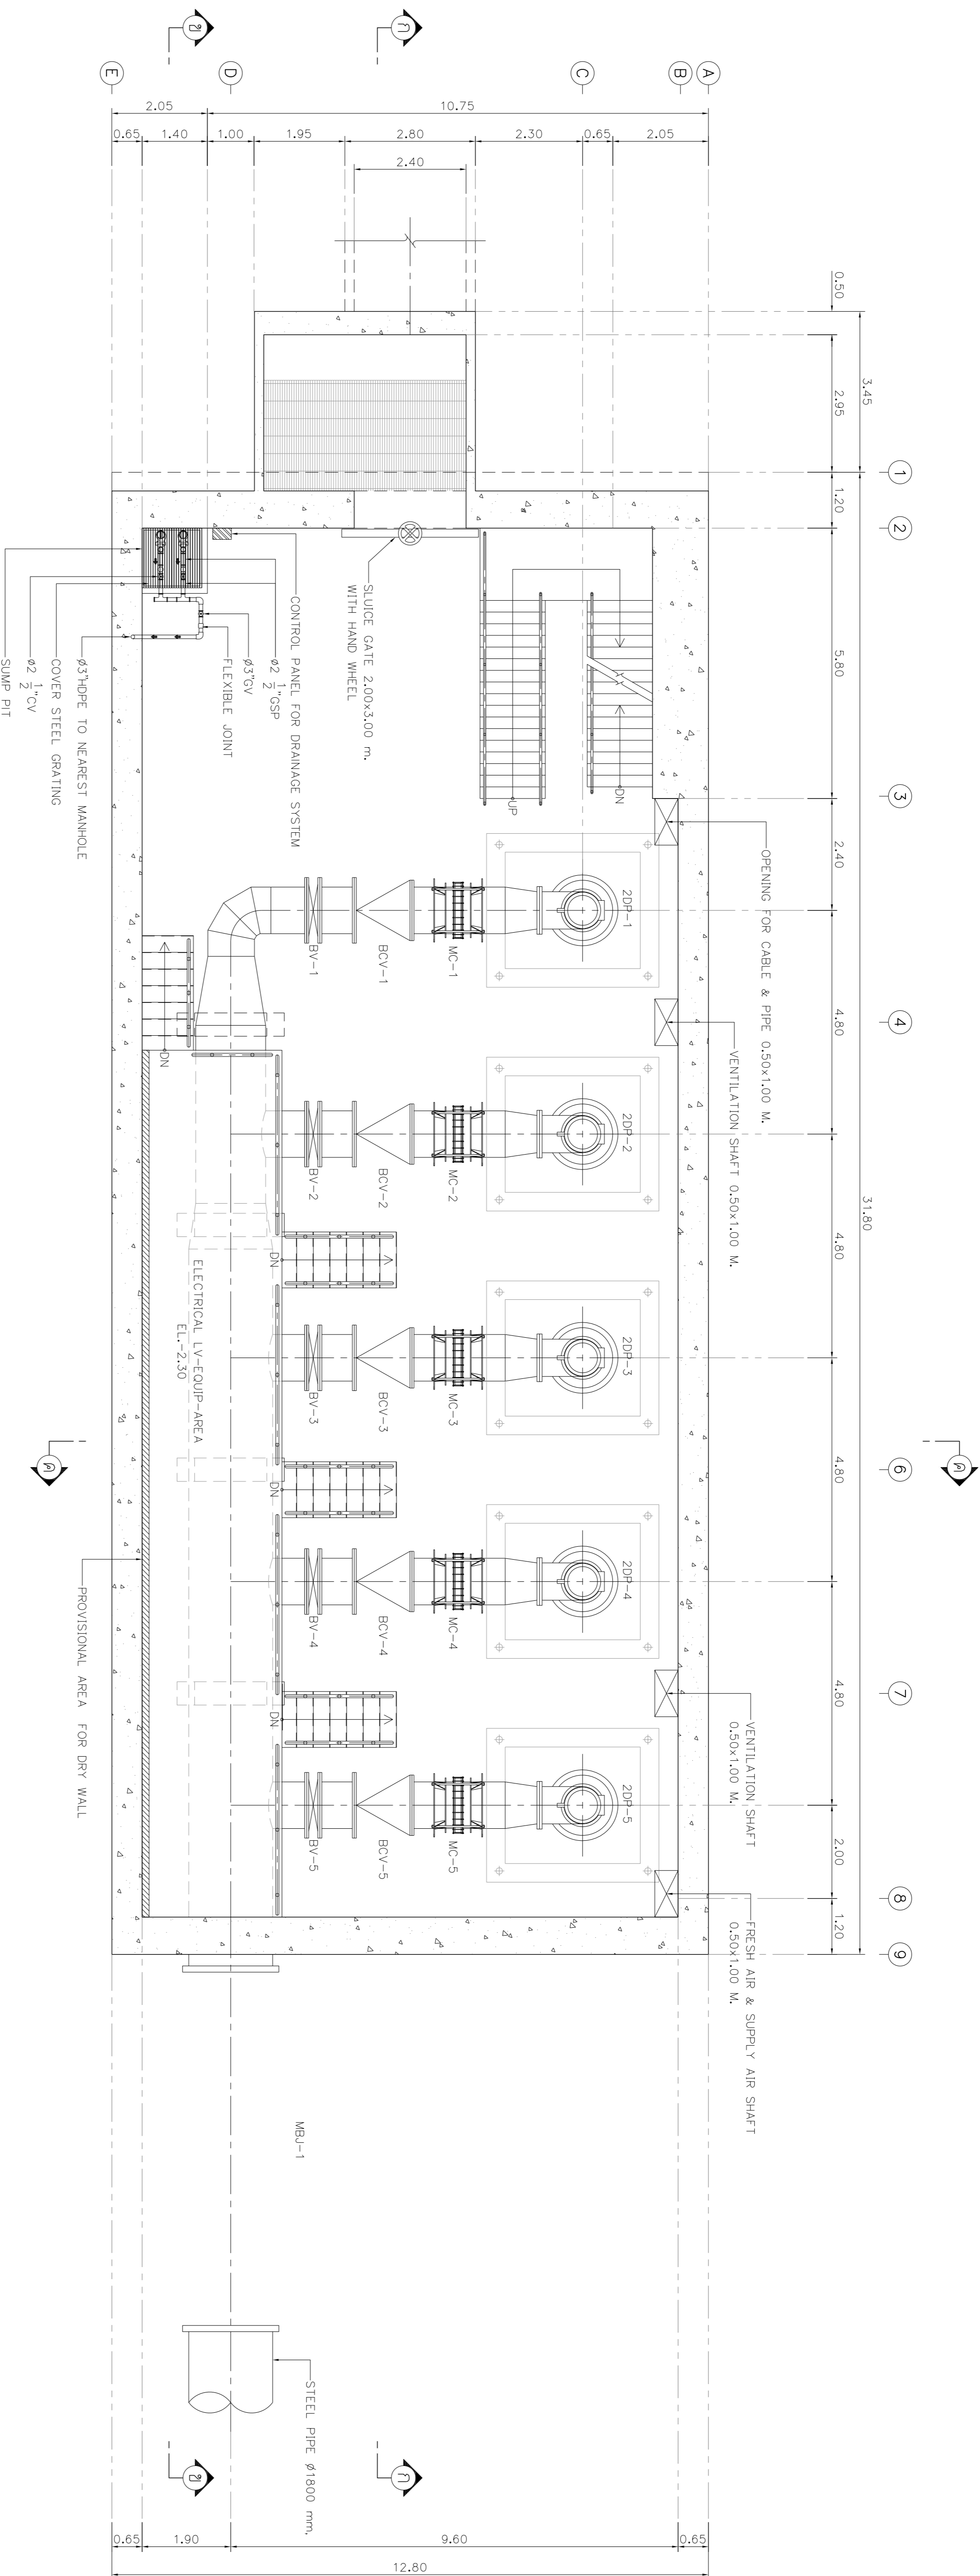

แบบแปลนสถานีสูบน้ำท่าระตะป +0.00
ขนาดกระดาษ 1:75

REV. NO.	DESCRIPTION	ENGINEER	DATE	CHECKED	DATE

KINGDOM OF THAILAND
MINISTRY OF TRANSPORT
DEPARTMENT OF HIGHWAYS

โครงการศึกษาการแก้ไขปัญหาจราจร
บนทางหลวงหมายเลข 304 (จังหวัดยะลา)
แบบแปลนสถานีสูบน้ำท่าระตะป ที่ระดับ +0.00

THAI
บริษัท ทีเอ็มเอส เอ็นจิเนียริ่ง
แอนด์ คอนซัลแตนท์ จำกัด (มหาชน)
บริษัท สาขา ยะลา
บริษัท สาขา ภูเก็ต

SUBMITTED
BY: วิศวกร
PROJECT MANAGER DATE: DD/MM/YY

CIVIL ENGINEER : ธีรเดช พงษ์พานิช 2062474
ELECTRICAL ENGINEER : ธีรเดช พงษ์พานิช 2065771
MECHANICAL ENGINEER : ธีรเดช พงษ์พานิช 2062293

ARCHITECT : ธีรเดช พงษ์พานิช 20611908
ELECTRICAL ENGINEER : ธีรเดช พงษ์พานิช 20614089
ELECTRICAL DRAWING : ธีรเดช พงษ์พานิช 20615105
CHECKED : ธีรเดช พงษ์พานิช 20617934

JUL 2018
SCALE 1:75
SHEET No. 167