


DESIGN		/	/
DRAFT		/	/
CHECKED		/	/

FIELD BOOK NO.	
PROFILE	ALIGNMENT

SURVEY		/	/
DRAWN		/	/
CHECKED		/	/

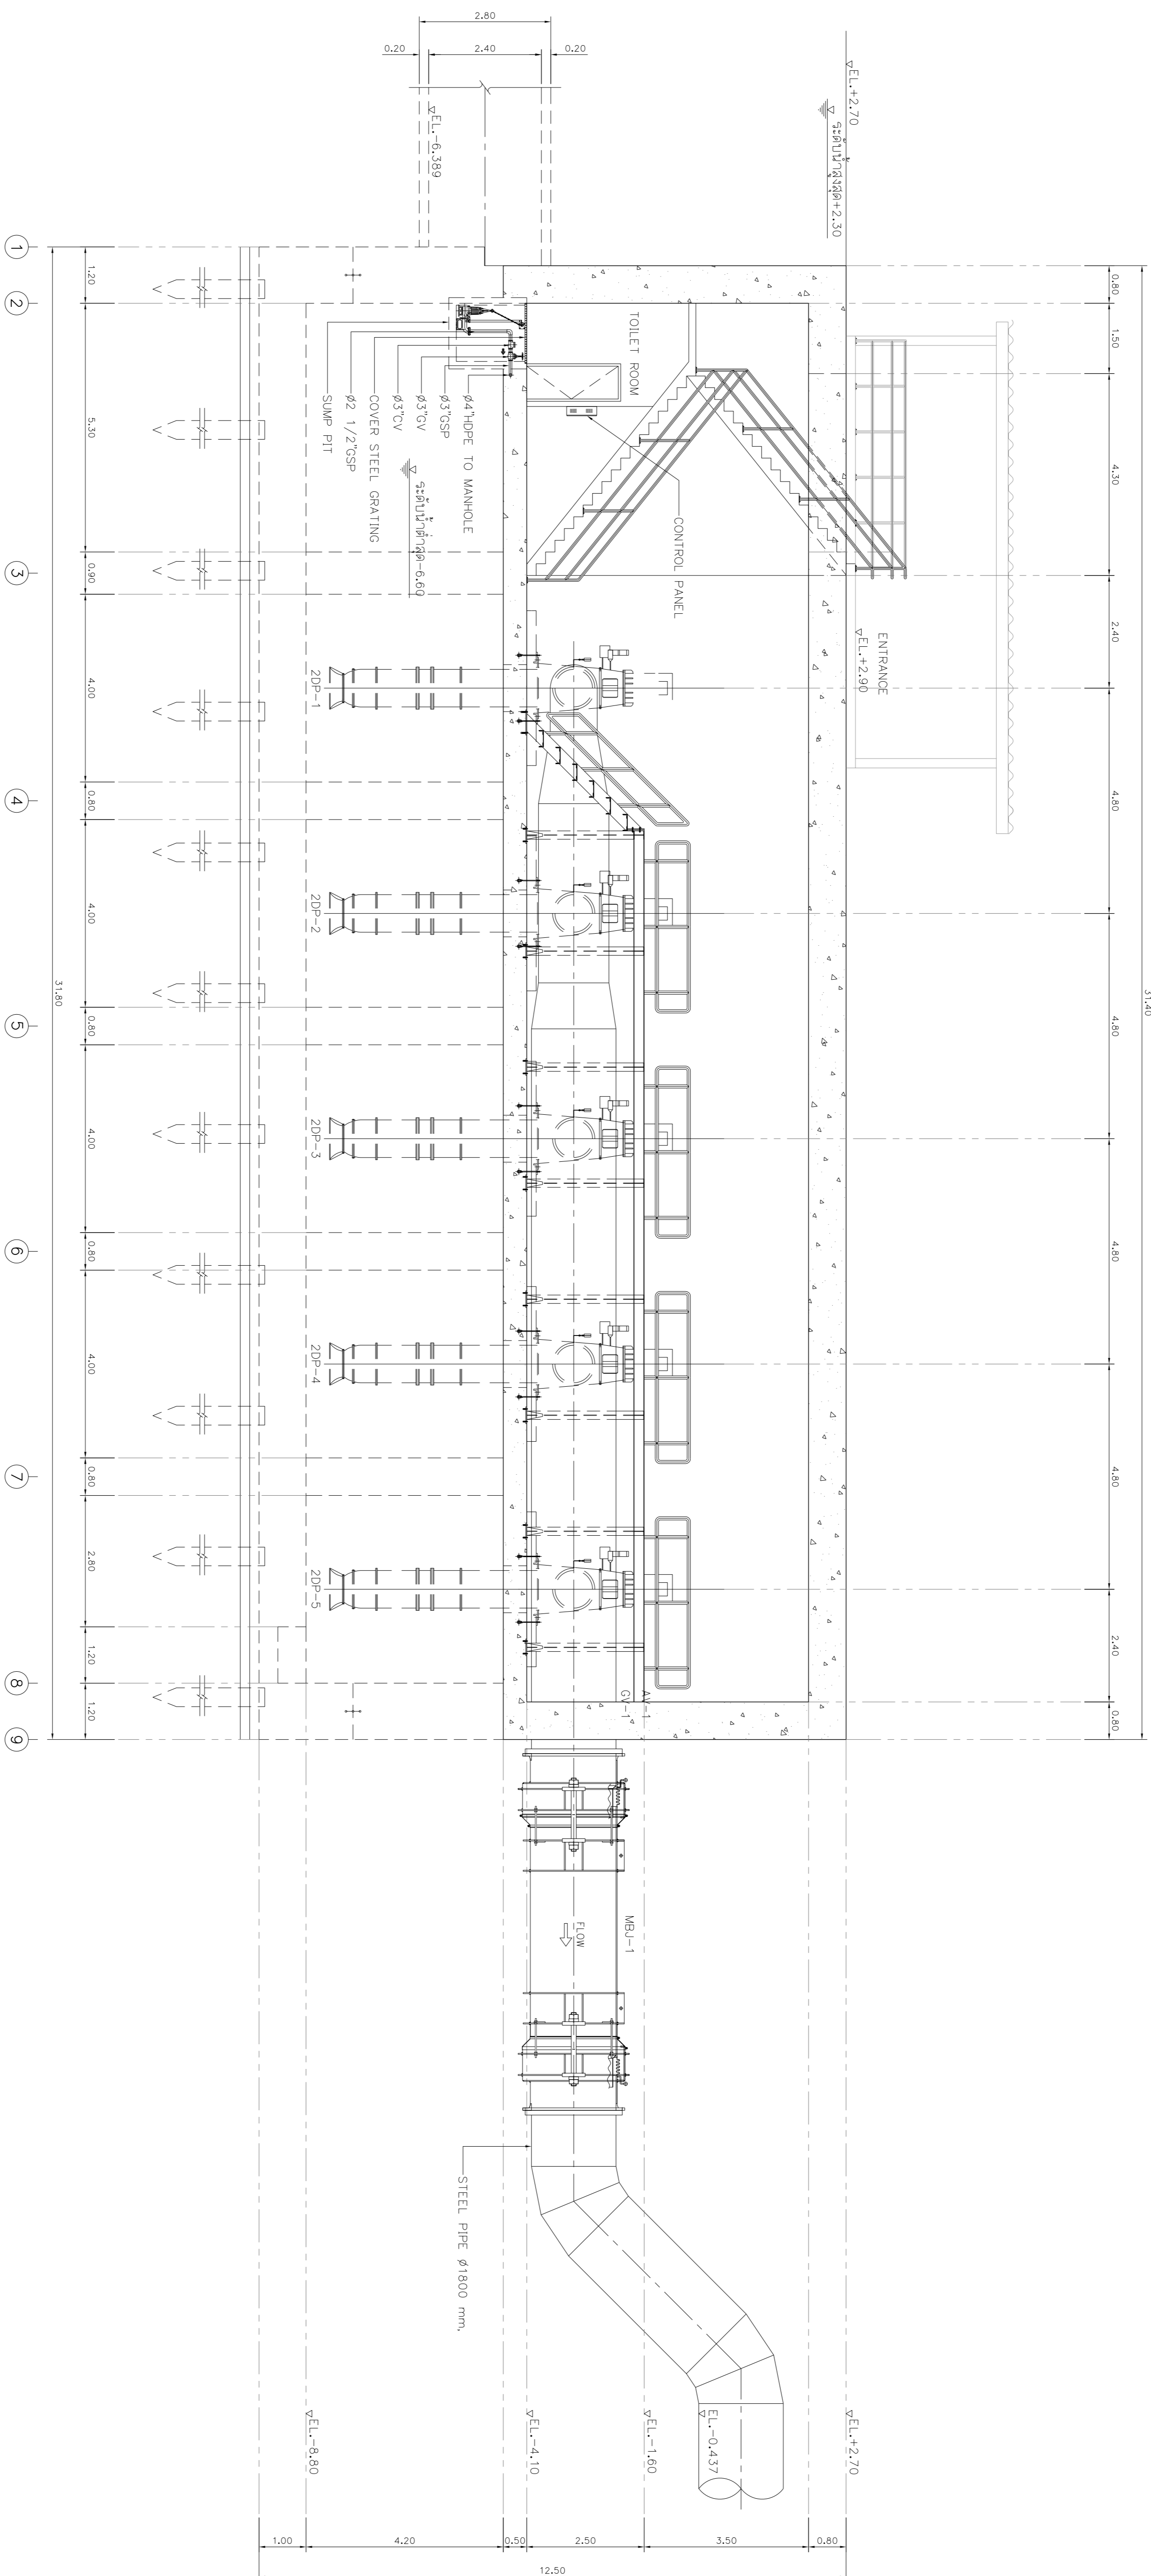

รูปตัด ๒-๒
ขนาดจริง 1:75

REV. NO.	DESCRIPTION	ENGINEER	CHECKED	DATE	DCH	CHECKED	DATE
KINGDOM OF THAILAND MINISTRY OF TRANSPORT DEPARTMENT OF HIGHWAYS							
SUBMITTED		BY		PROJECT MANAGER		DATE	
		นายสุวิทย์ อภัย		นายสุวิทย์ อภัย		DD/MM/YY	
JUL 2018		SCALE 1:75		SHEET No.		171	
CWT-PS2-07							