


DESIGN		/	/
DRAFT		/	/
CHECKED		/	/

FIELD BOOK NO.	
PROFILE	ALIGNMENT

SURVEY		/	/
DRAWN		/	/
CHECKED		/	/

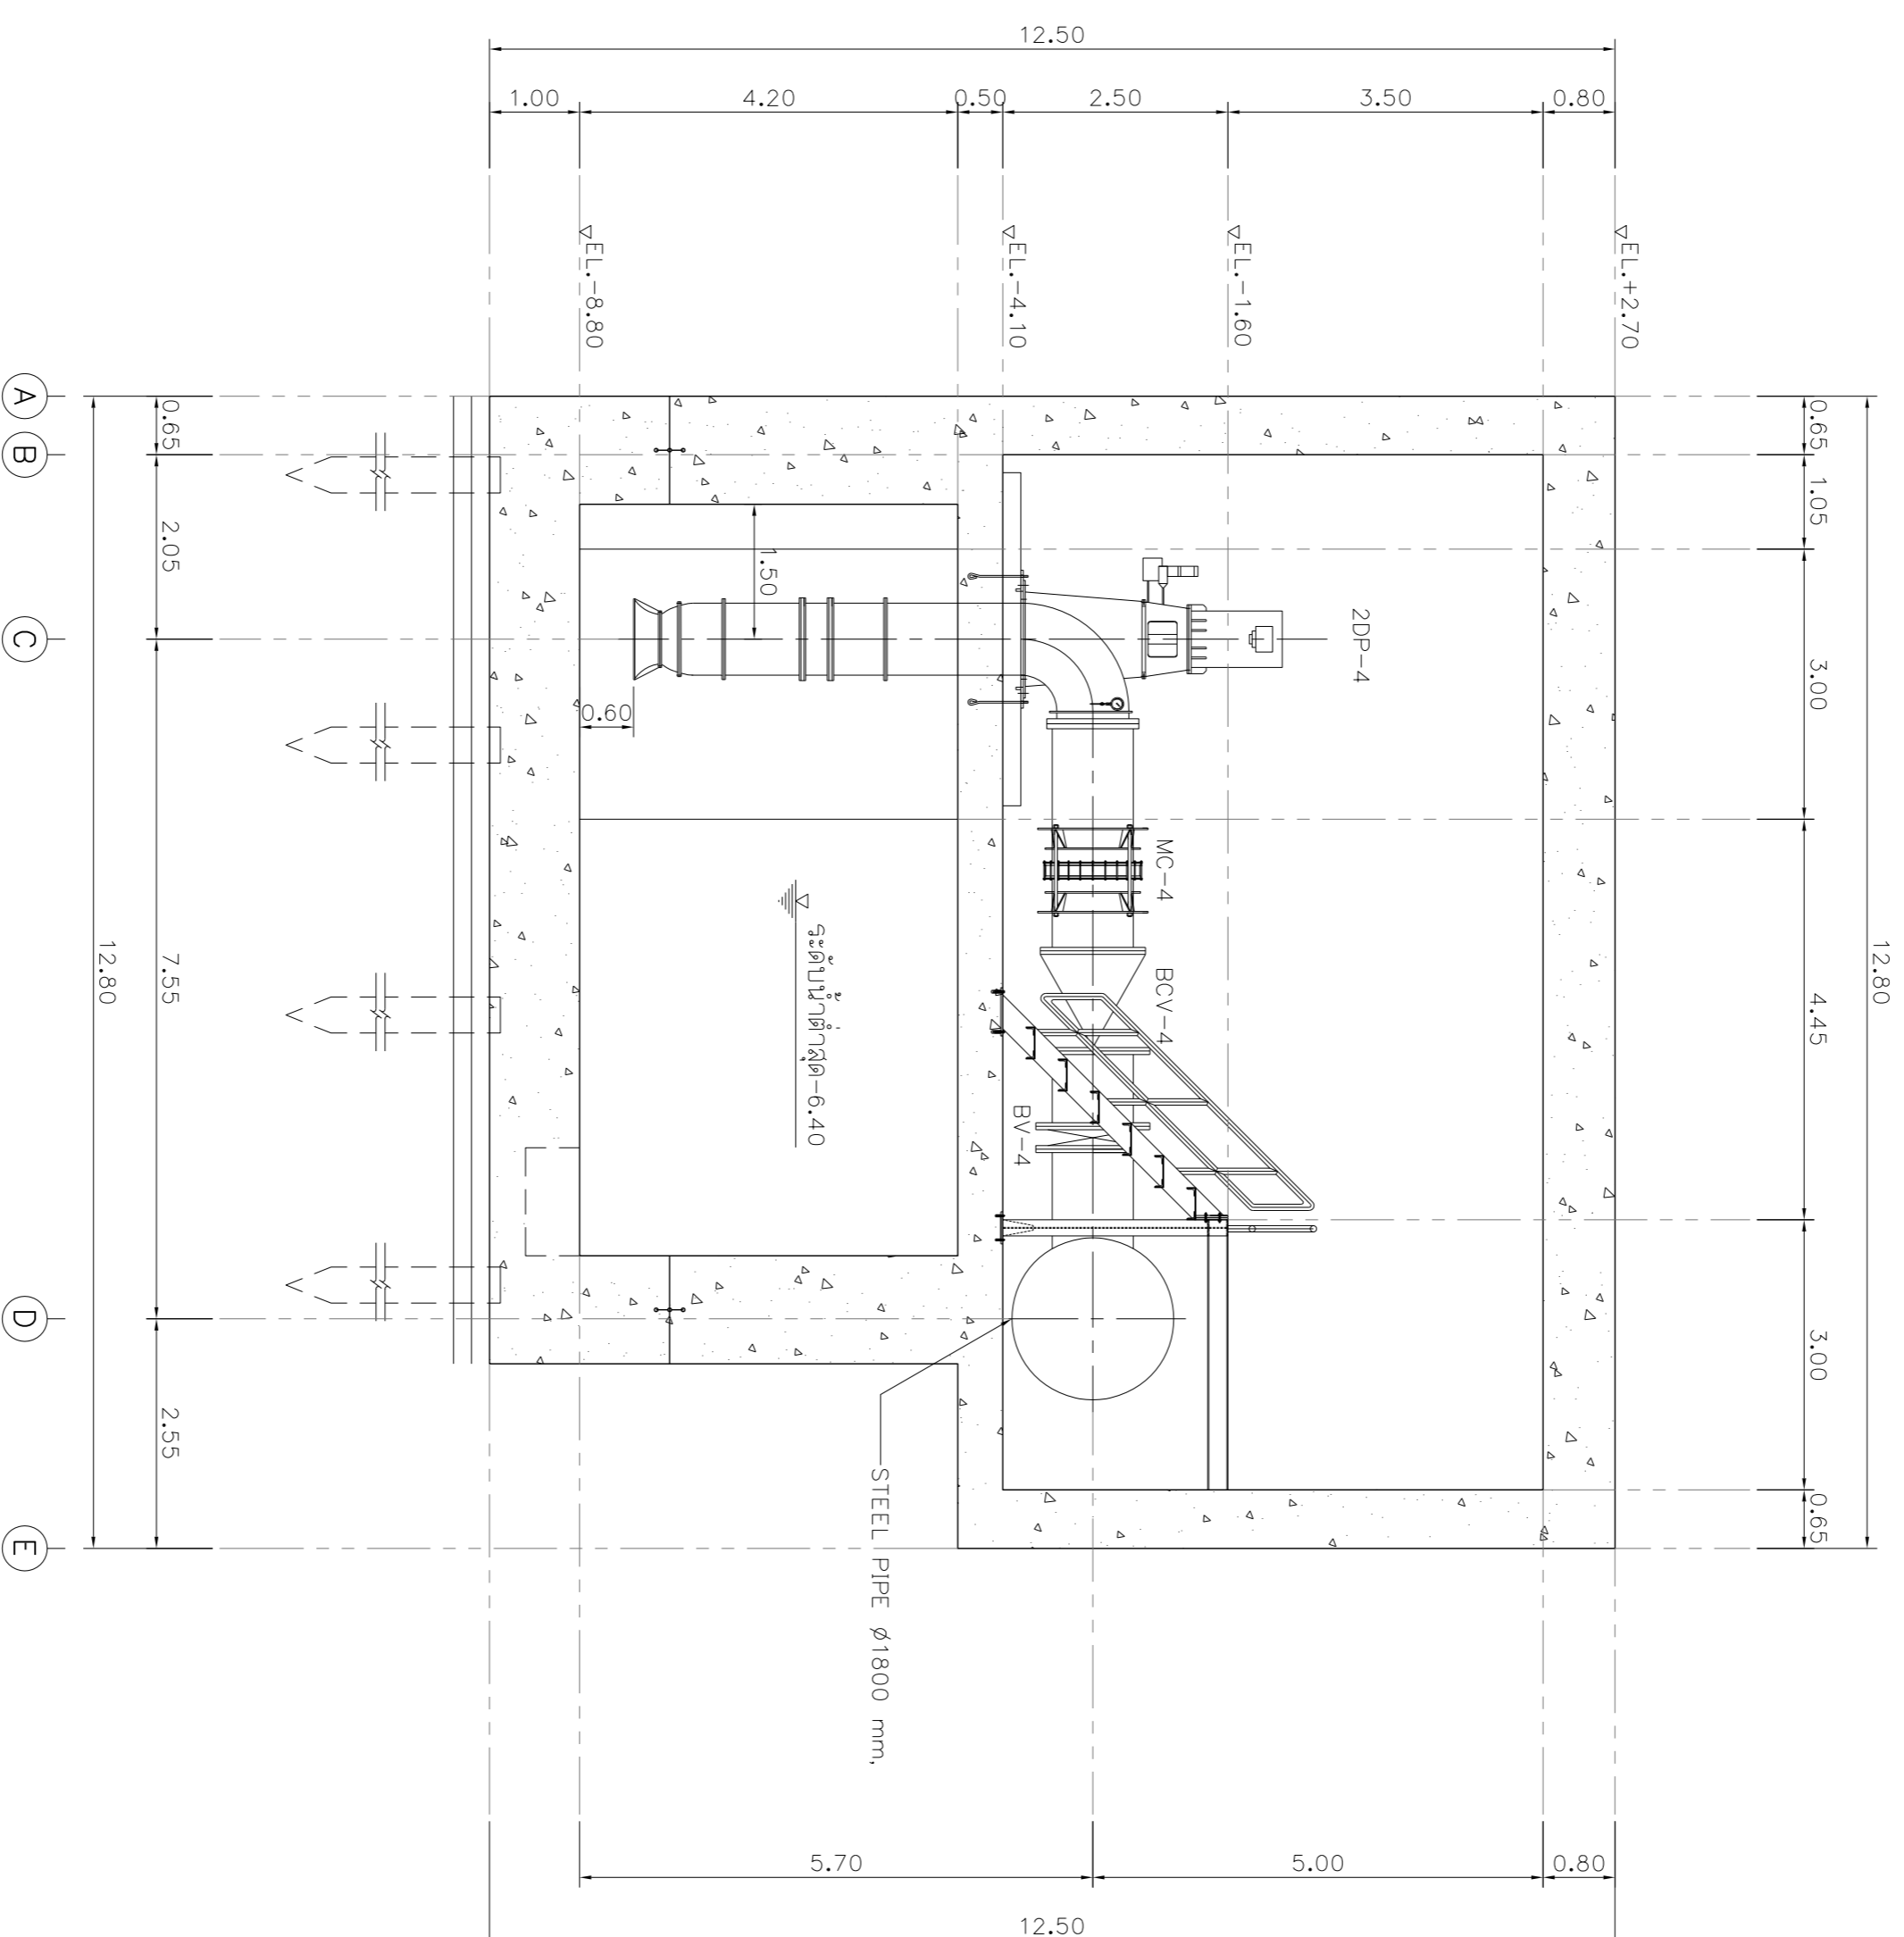

รูปตัด (A) - (E)
มาตราส่วน 1:75

REV. NO.	DESCRIPTION	ENGINEER	DATE	CHECKED	DATE
