


DESIGN	/	/
DRAFT	/	/
CHECKED	/	/

FIELD BOOK NO.	
PROFILE	ALIGNMENT

SURVEY	/	/
DRAWN	/	/
CHECKED	/	/

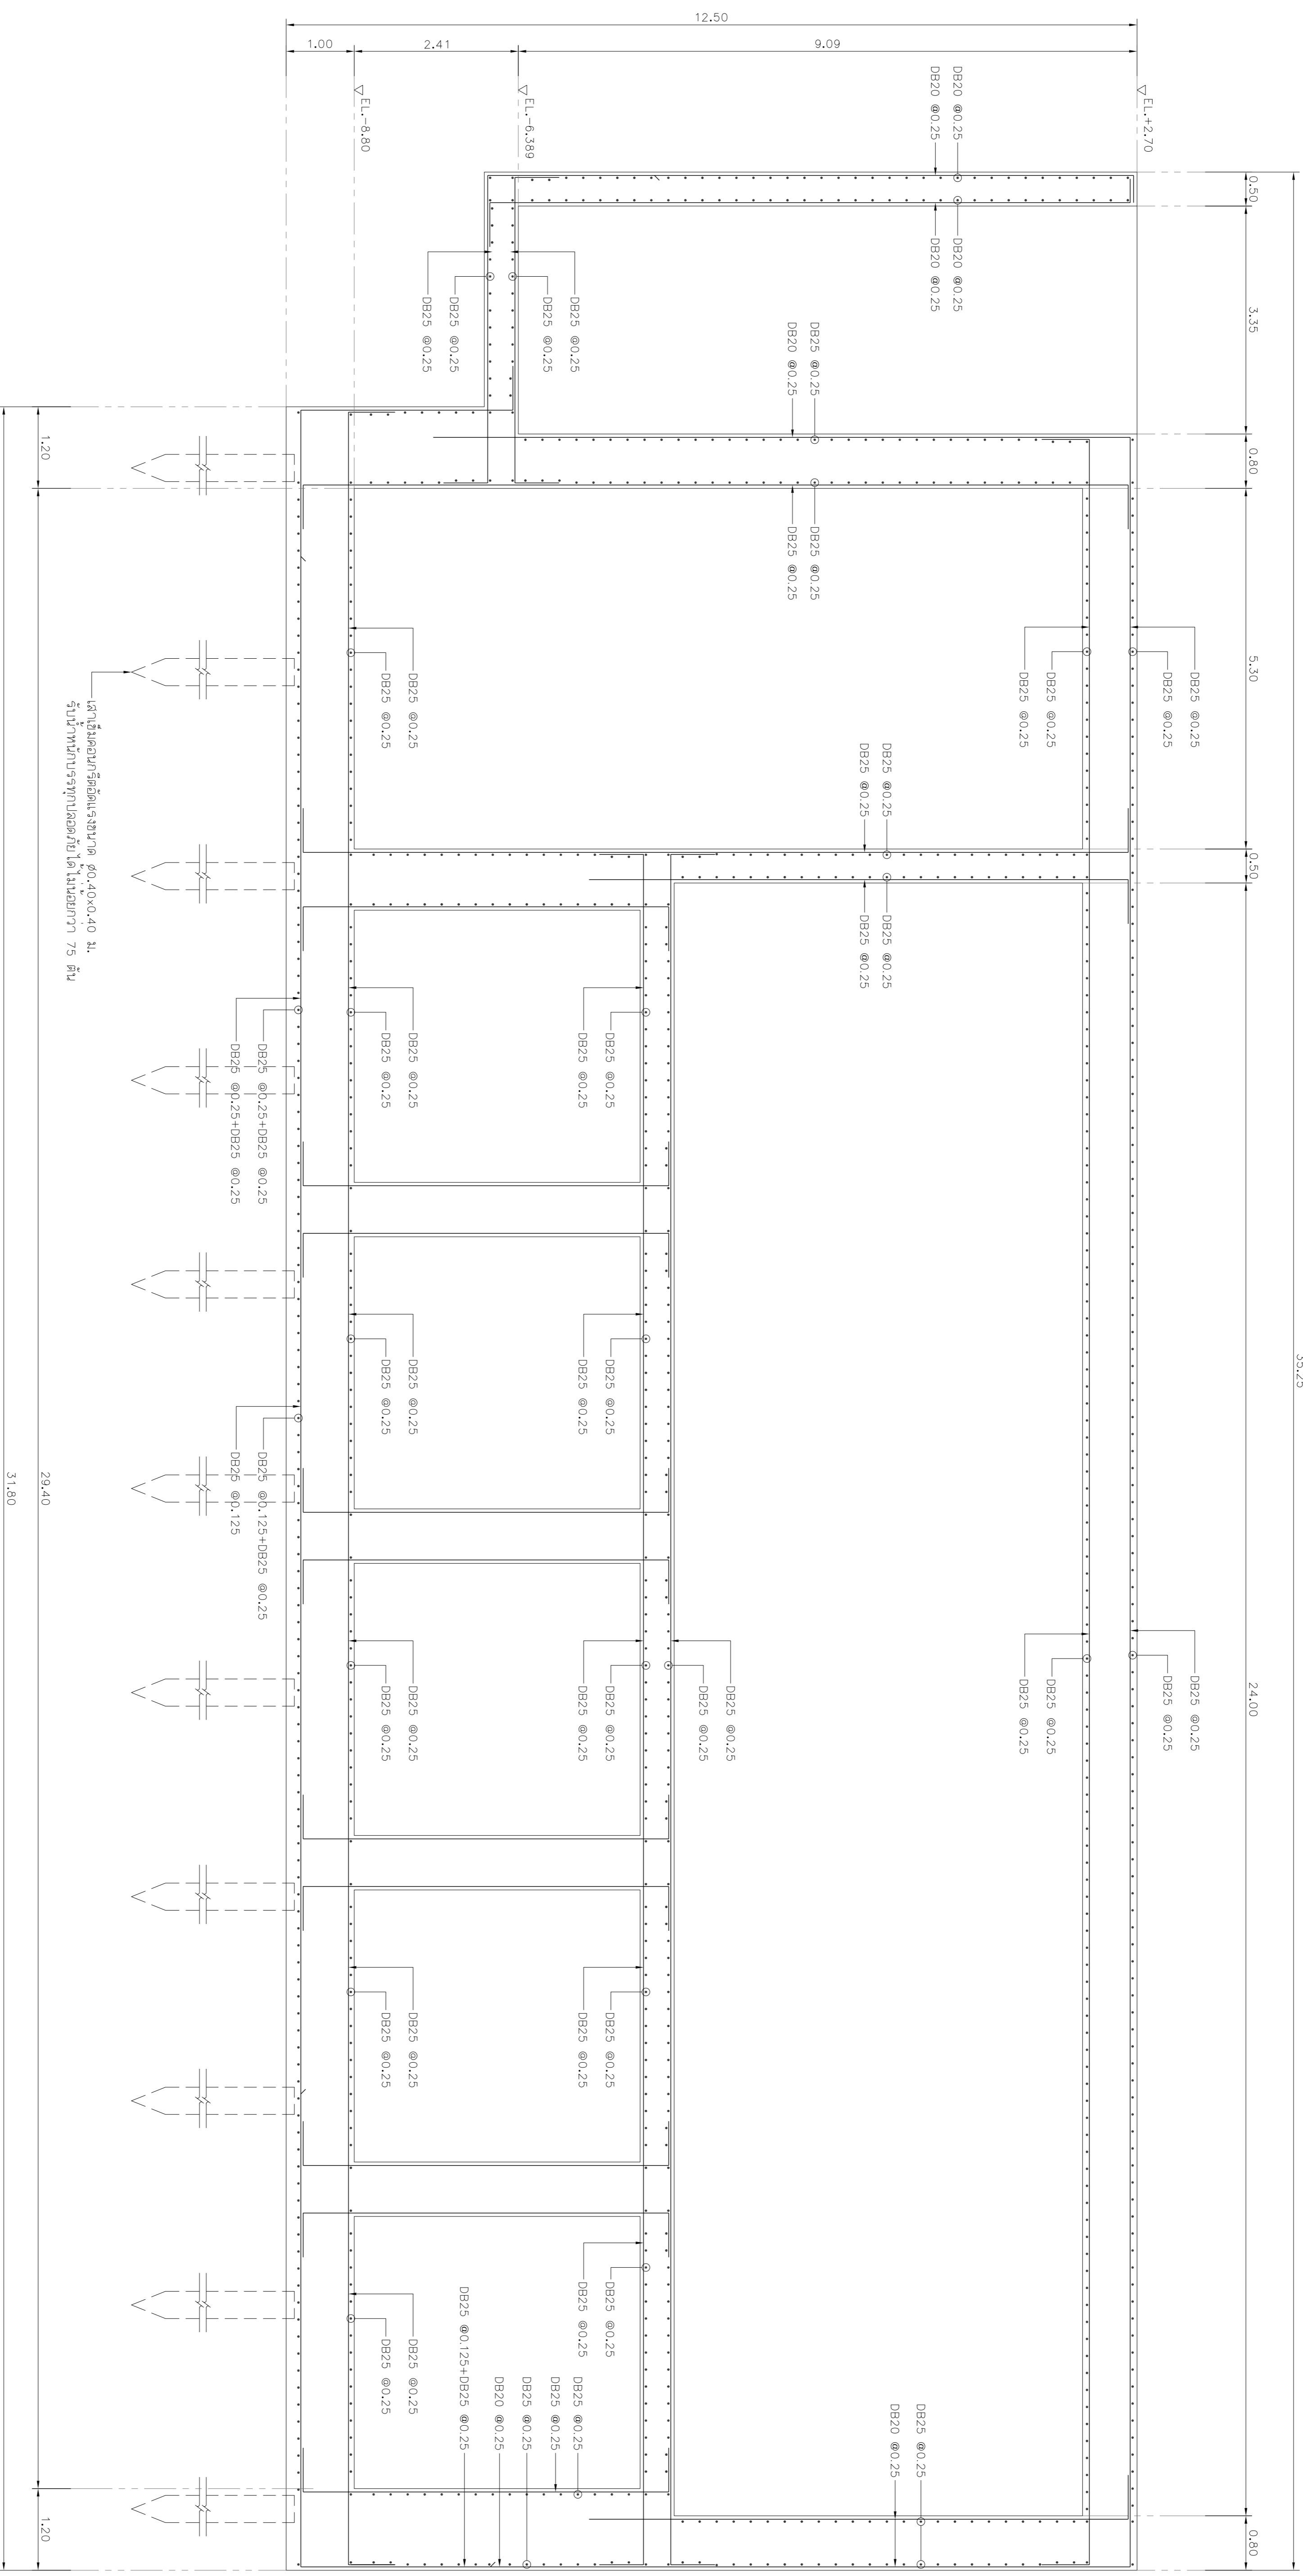

รูปตัด ก-ก  
ขนาดจริง 1:50

REV. NO.	DESCRIPTION	ENGINEER	DATE	CHECKED	DATE
<b>KINGDOM OF THAILAND</b> MINISTRY OF TRANSPORT DEPARTMENT OF HIGHWAYS					
โครงการศึกษาการแก้ไขปัญหาน้ำท่วม บนทางหลวงหมายเลข 304 (จังหวัดสระบุรี) แผนแสดงการเสริมท่อระบายน้ำ ก-ก		วิศวกรที่รับผิดชอบงาน วิศวกรควบคุมงาน (ช่าง) วิศวกรควบคุมงาน (ช่าง)			
SUBMITTED BY: วิศวกร PROJECT MANAGER DATE: 00/00/00		CIVIL ENGINEER: วิศวกร CIVIL ENGINEER: วิศวกร MECHANICAL ENGINEER: วิศวกร			
JUL 2018 SCALE 1:50 SHEET No. 173		ARCHITECT: วิศวกร ELECTRICAL ENGINEER: วิศวกร ELECTRICAL ENGINEER: วิศวกร CHECKED: วิศวกร			