


DESIGN	/	/
DRAFT	/	/
CHECKED	/	/

FIELD BOOK NO.	
PROFILE	ALIGNMENT

SURVEY	/	/
DRAWN	/	/
CHECKED	/	/

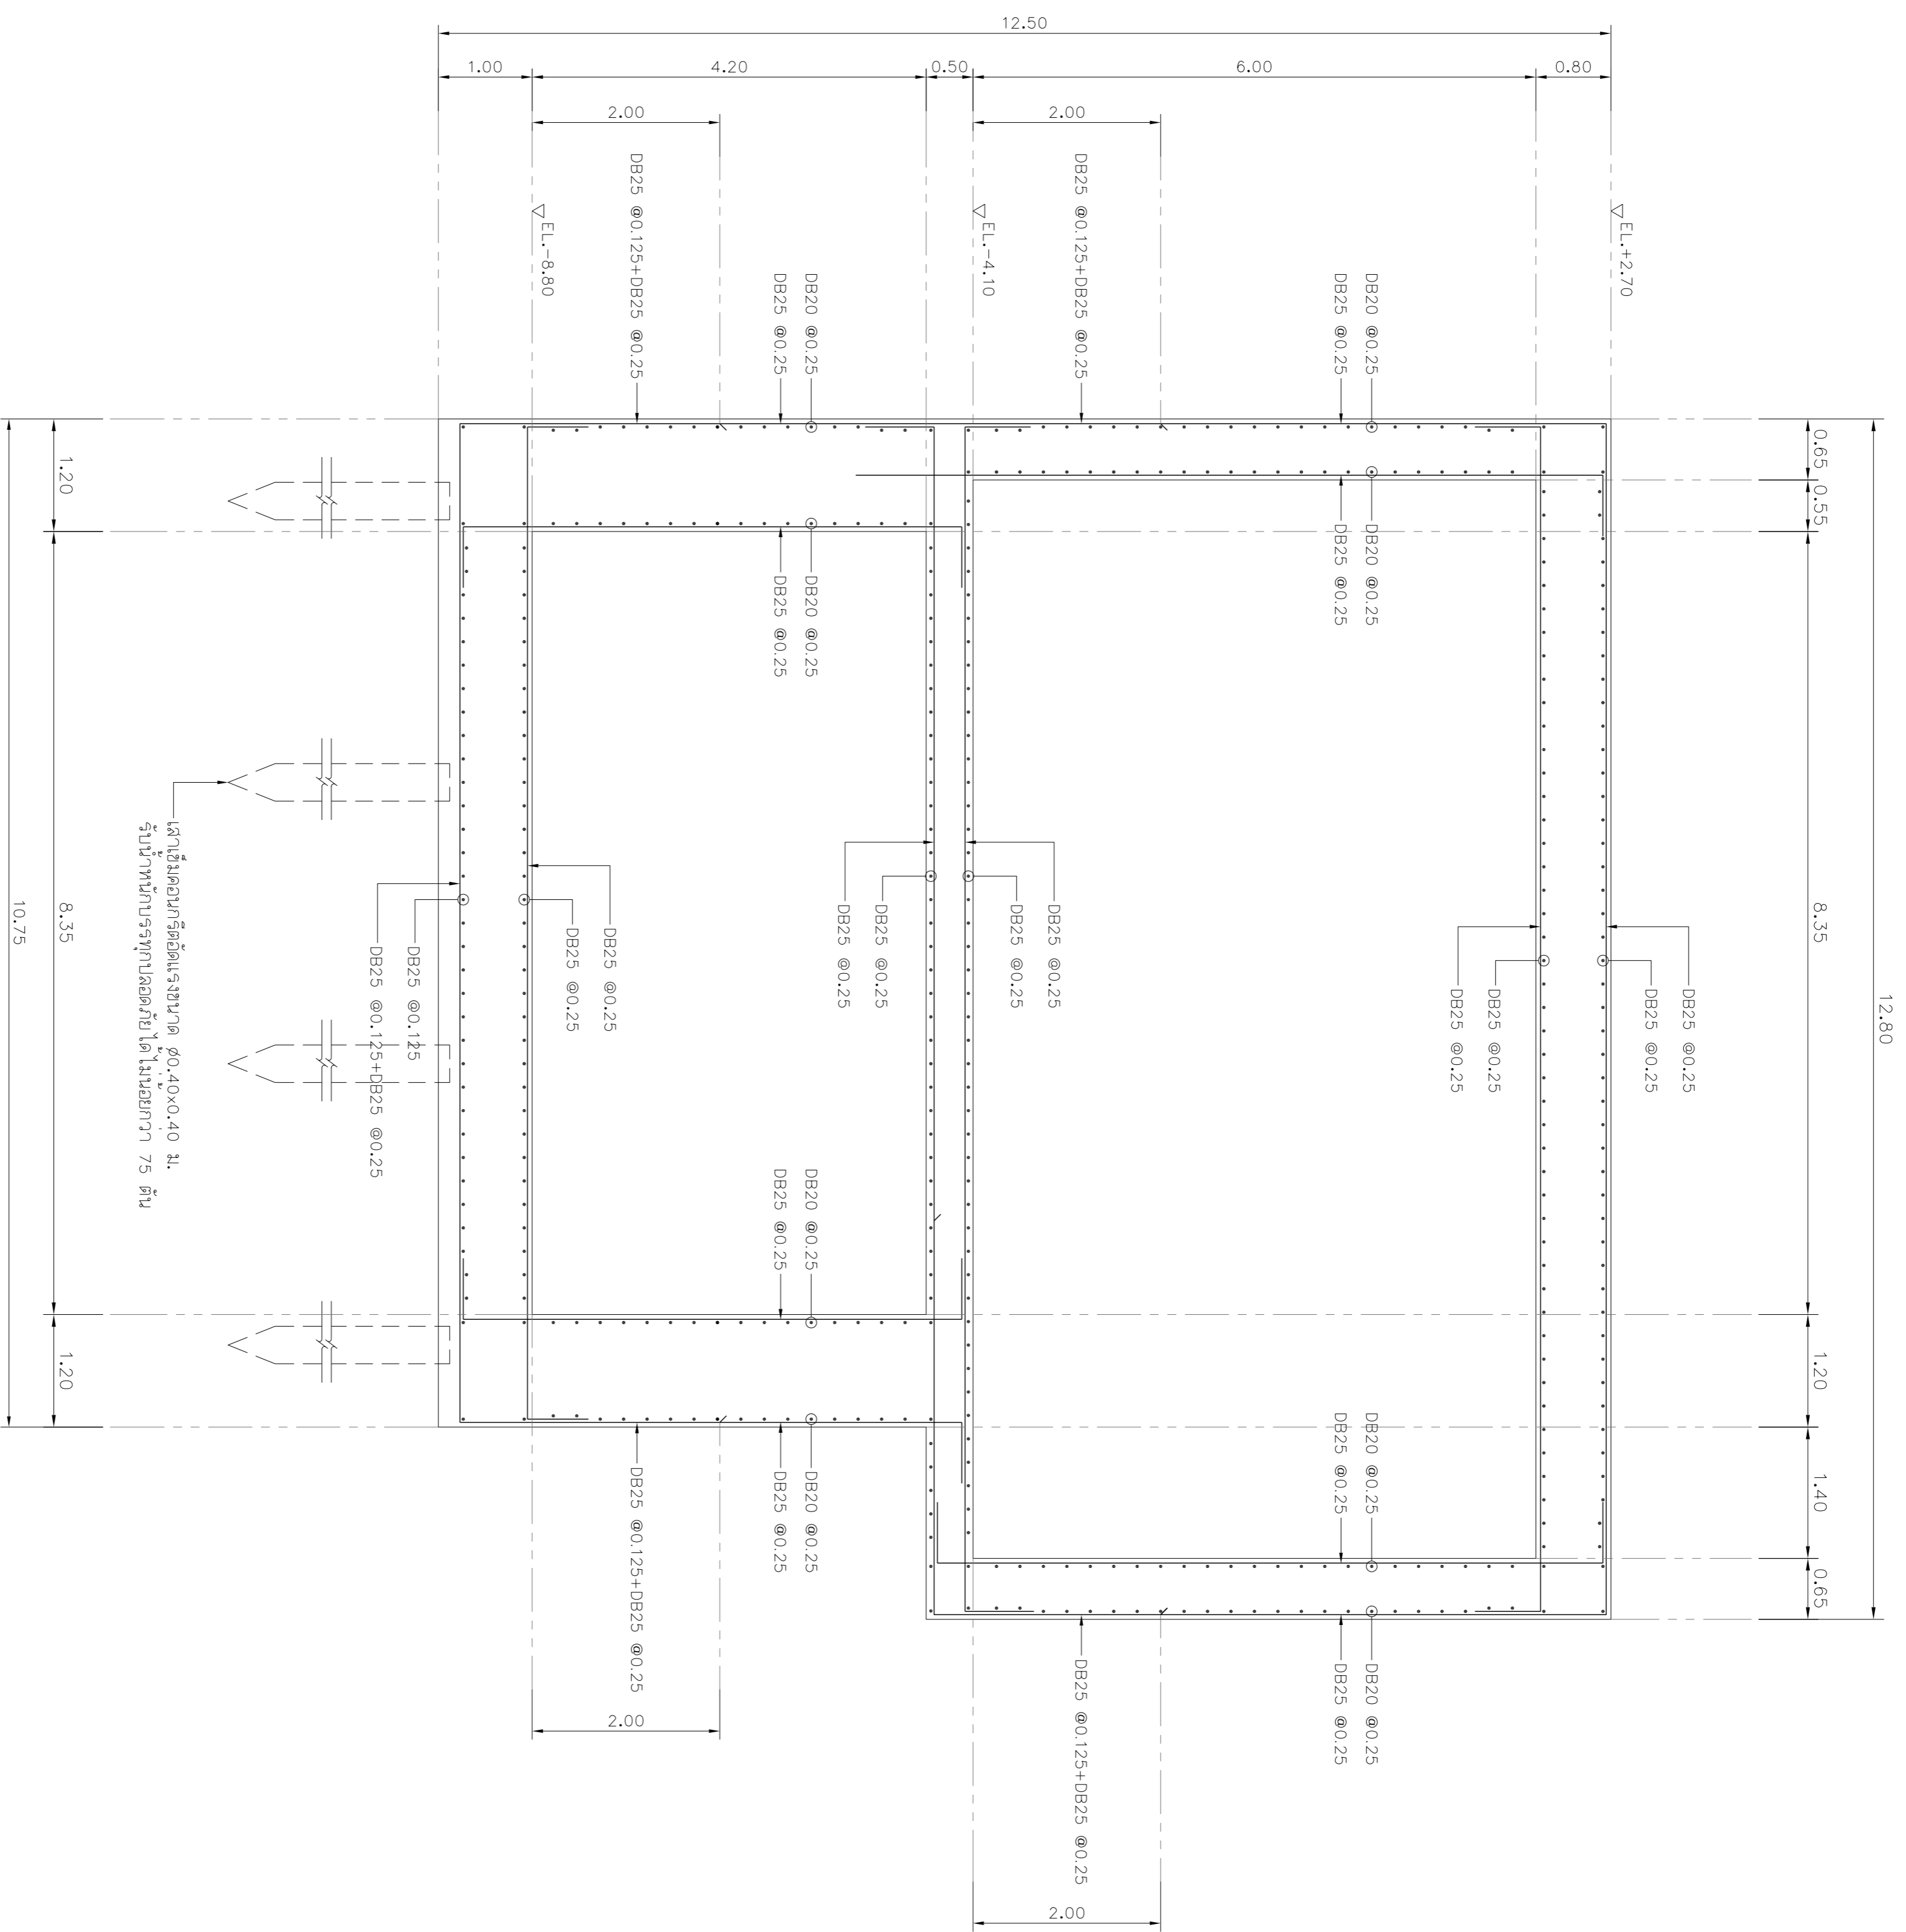

รูปตัด (A) - (A)
มาตราส่วน 1:50


REV NO.	DESCRIPTION	ENGINEER	DATE	CHECKED	DATE

KINGDOM OF THAILAND
MINISTRY OF TRANSPORT
DEPARTMENT OF HIGHWAYS

โครงการศึกษาการเวนคืนที่ดิน
บนทางหลวงหมายเลข 304 (จังหวัดสระบุรี)
แบบแปลนการเสริมเหล็กจุดตัด ค-ค

TEAM
บริษัท ทีม คอนซัลติ้ง เอนจิเนียริ่ง
แอนด์ แมเนจเมนท์ จำกัด (มหาชน)
บริษัท ทีม คอนซัลติ้ง เอนจิเนียริ่ง
แอนด์ แมเนจเมนท์ จำกัด
บริษัท ทีม วิศวกรรมโยธาและฐานราก จำกัด

SUBMITTED
BY: วิศวกร อนุชิต
PROJECT MANAGER DATE: 00/MM/YY



JUL 2018
SCALE 1:50
SHEET No. 175
CWT-P52-11