


DESIGN		/	/
DRAFT		/	/
CHECKED		/	/

FIELD BOOK NO.	
PROFILE	ALIGNMENT


SURVEY		/	/
DRAWN		/	/
CHECKED		/	/

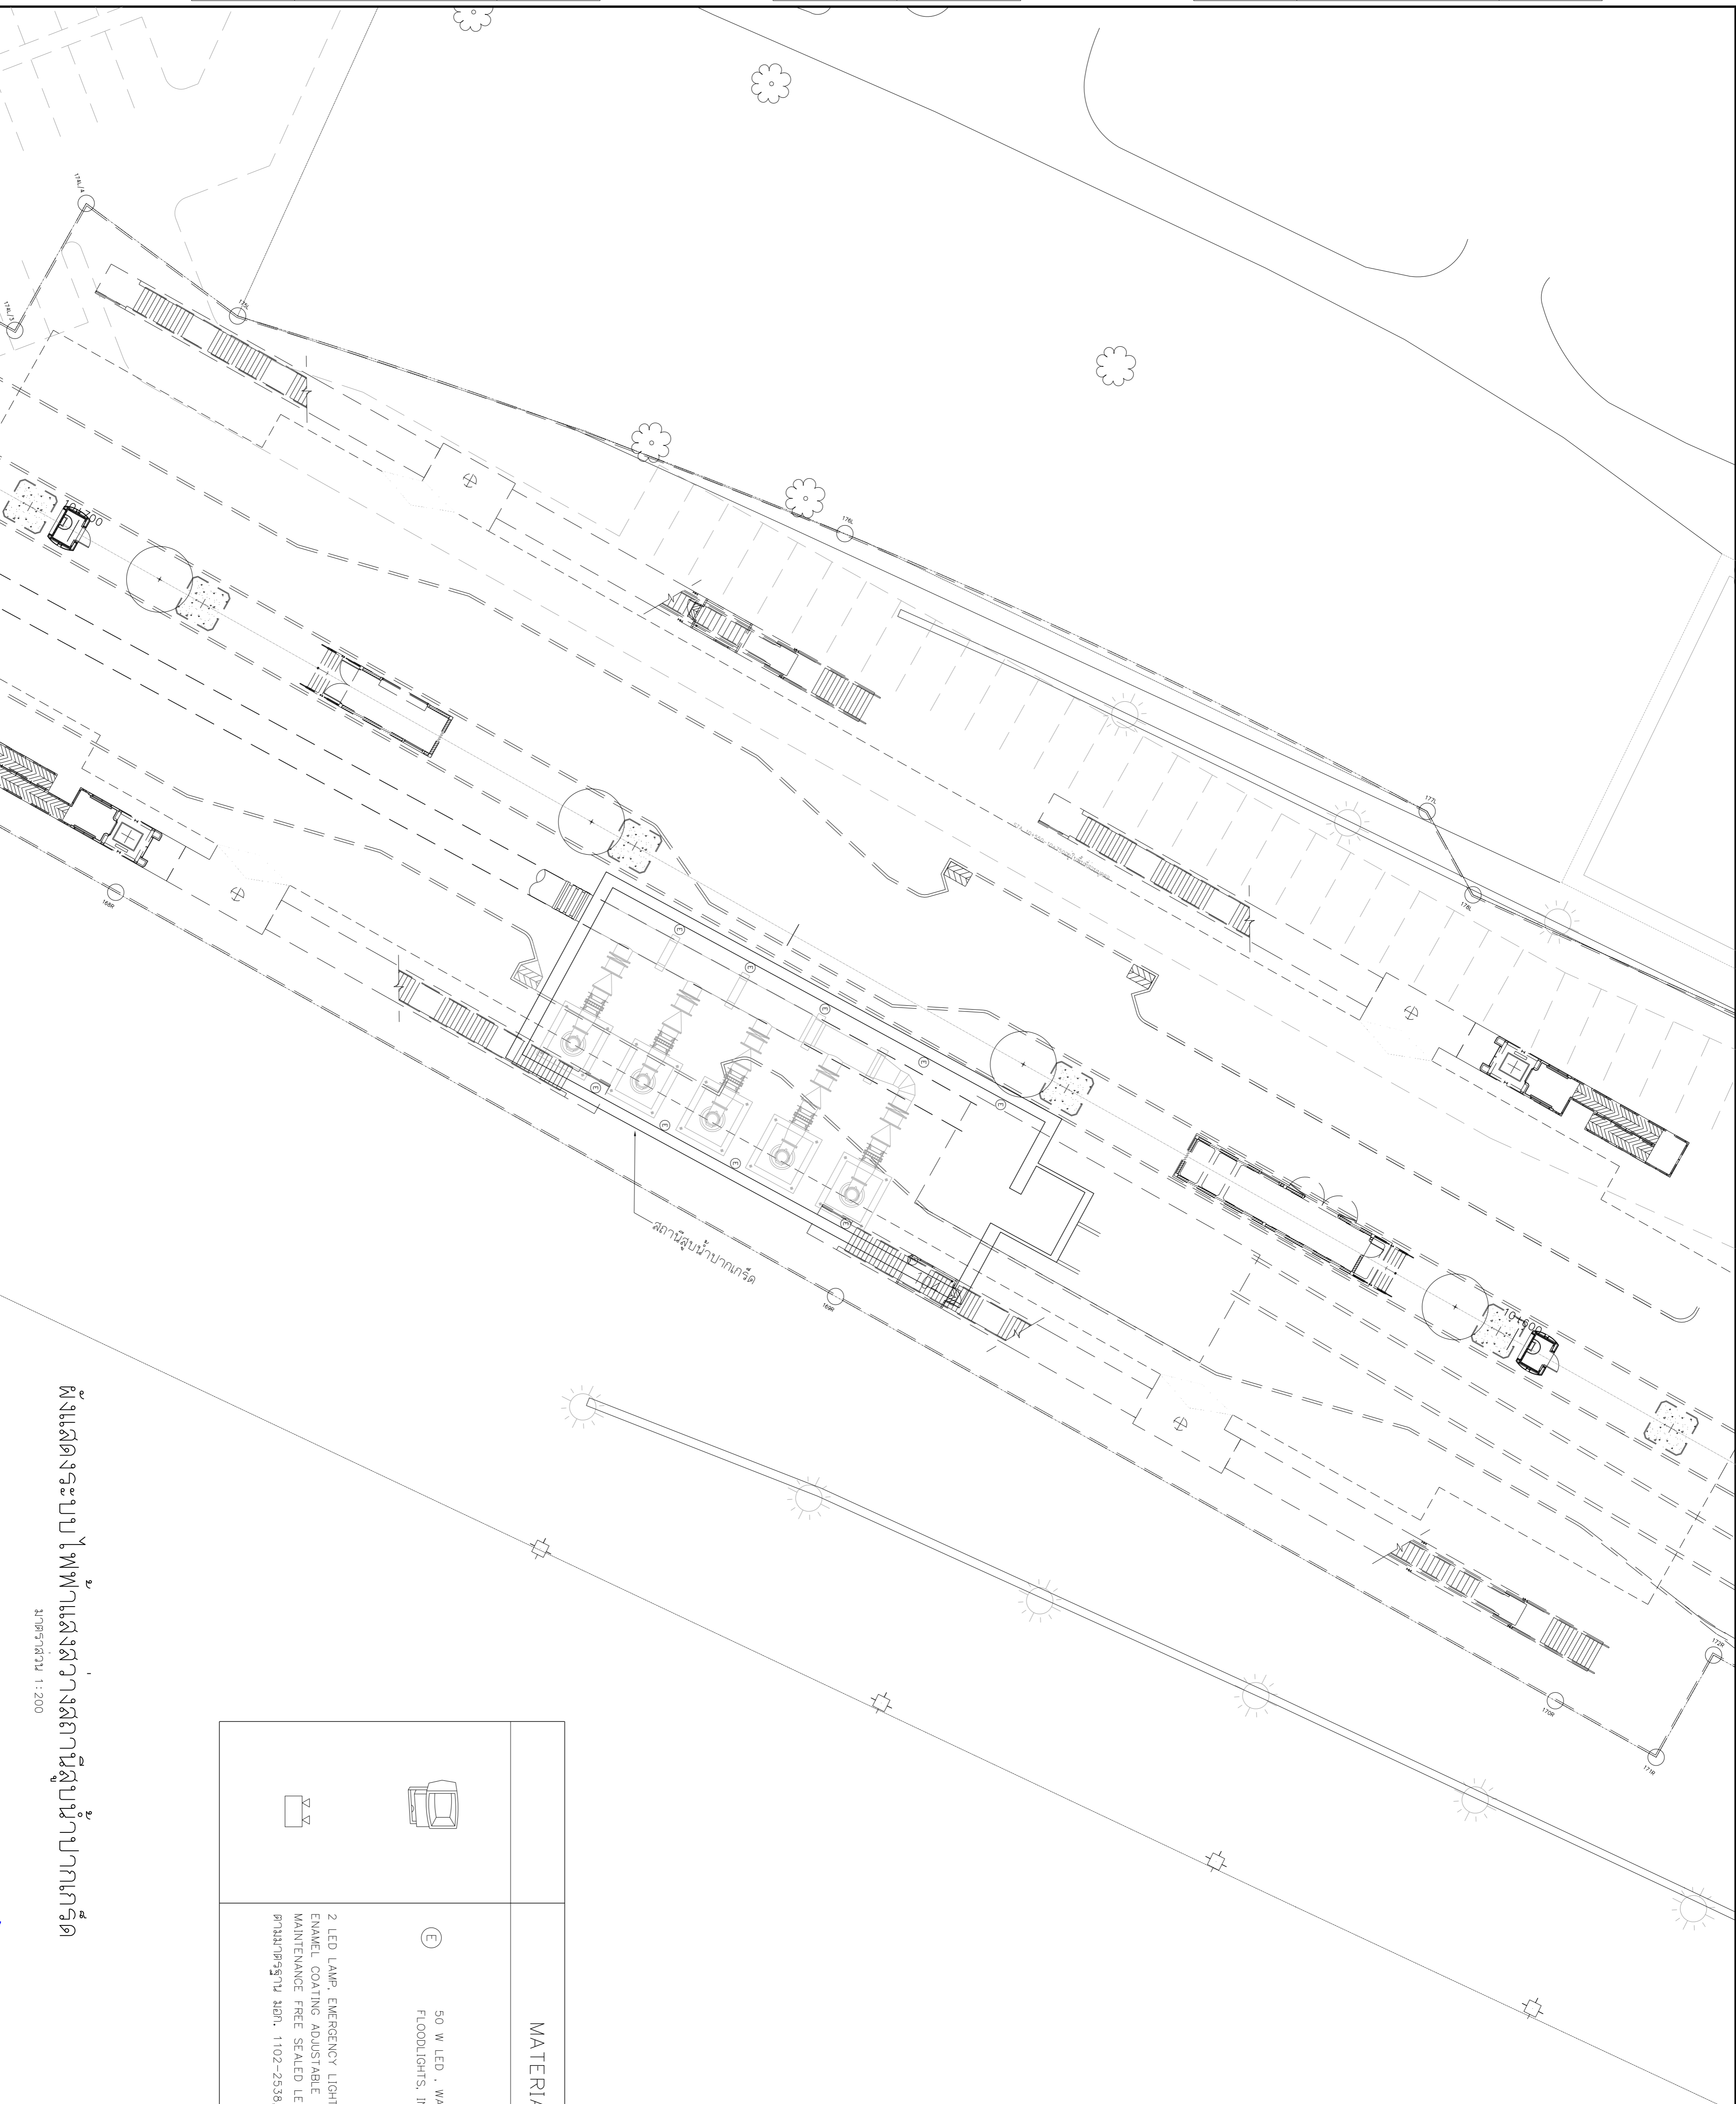

MATERIAL SCHEDULE	
E	50 W LED , WATER PROOF IP65 FLOODLIGHTS, INSTALL ON WALL
Σ	2 LED LAMP, EMERGENCY LIGHTING COMPOSED OF GALVANIZED STEEL WITH ENAMEL COATING ADJUSTABLE AIMING BEAM TYPE MAINTENANCE FREE SEALED LEAD ACID BATTERY, 2 HOURS DURATION TIME ตามมาตรฐาน มอก. 1102-2538,มอก.1955-2551

ผังแสดงระบบไฟฟ้าแสงสว่างสถานีสูบน้ำบาดาล

มาตราส่วน 1:200

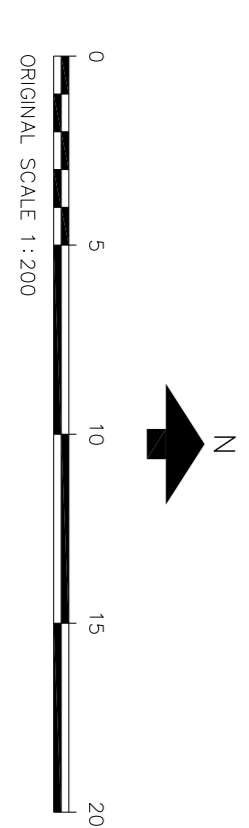

REV. NO.	DESCRIPTION	ENGINEER	DATE	DOH	DATE

**KINGDOM OF THAILAND**  
MINISTRY OF TRANSPORT  
DEPARTMENT OF HIGHWAYS

โครงการศึกษาการแก้ไขปัญหาน้ำท่วม  
บนทางหลวงหมายเลข 304 (แจ้งวัฒนะ)  
ฝั่งคลองระบองเพ็ด แสงสว่างสถานีสูบน้ำบาดาล

**LEAP**  
บริษัท ทีเอ็ม คอร์ปอเรชั่น จำกัด (มหาชน)  
บริษัท ทีเอ็ม คอร์ปอเรชั่น จำกัด (มหาชน)  
บริษัท ทีเอ็ม คอร์ปอเรชั่น จำกัด (มหาชน)

SUBMITTED  
BY:   
PROJECT MANAGER DATE: 00/MM/YY

CIVIL ENGINEER : อธิวัฒน์ พงษ์พานิช 70162474  
CIVIL ENGINEER : อธิวัฒน์ พงษ์พานิช 70162474  
MECHANICAL ENGINEER : อธิวัฒน์ พงษ์พานิช 70162474

ARCHITECT : อธิวัฒน์ พงษ์พานิช 71-8111008  
ELECTRICAL ENGINEER : อธิวัฒน์ พงษ์พานิช 71-8111008  
ELECTRICAL ENGINEER : อธิวัฒน์ พงษ์พานิช 71-8111008

JUL 2018  
SCALE  
CWT-P52-15  
SHEET No. 179