



DESIGN		/	/
DRAFT		/	/
CHECKED		/	/

FIELD BOOK NO.	
PROFILE	ALIGNMENT


SURVEY		/	/
DRAWN		/	/
CHECKED		/	/

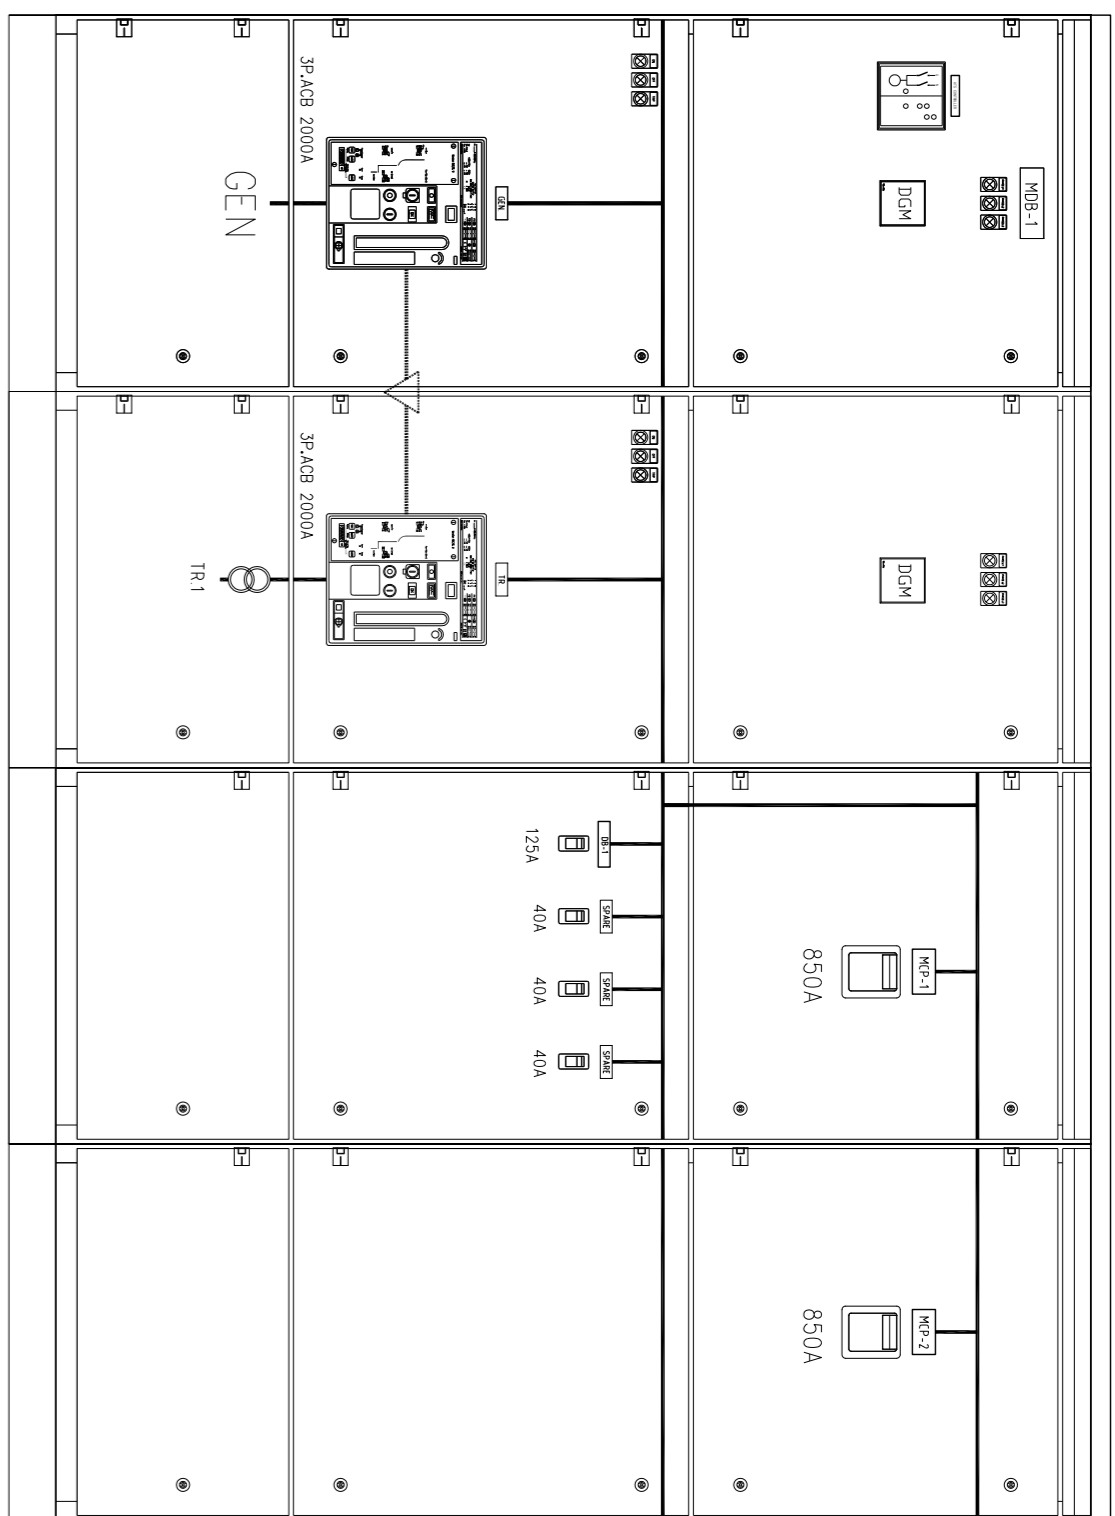


MDB1 INNER VIEW

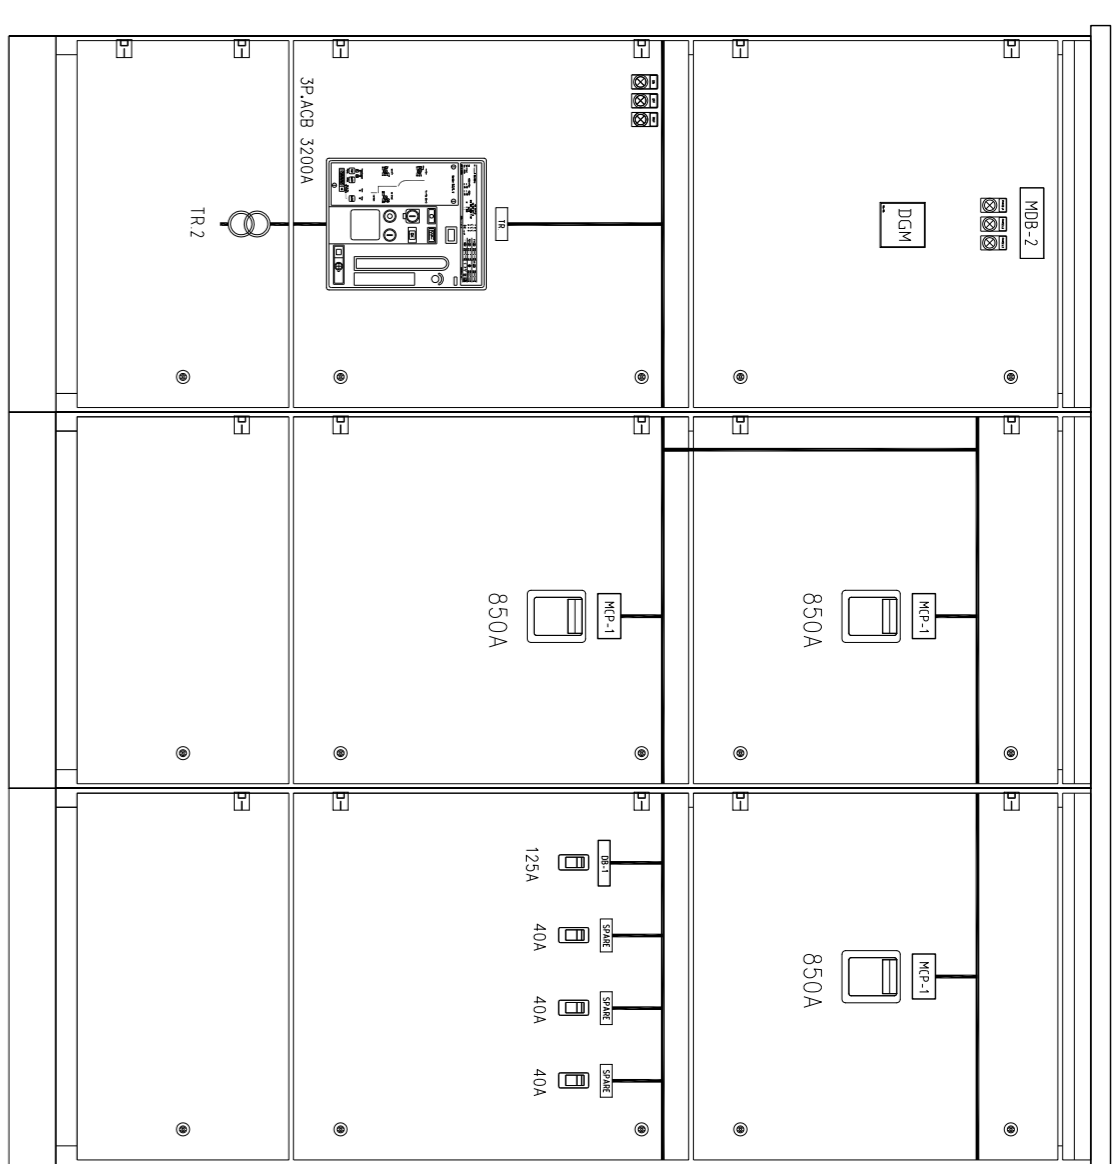


MDB2 INNER VIEW

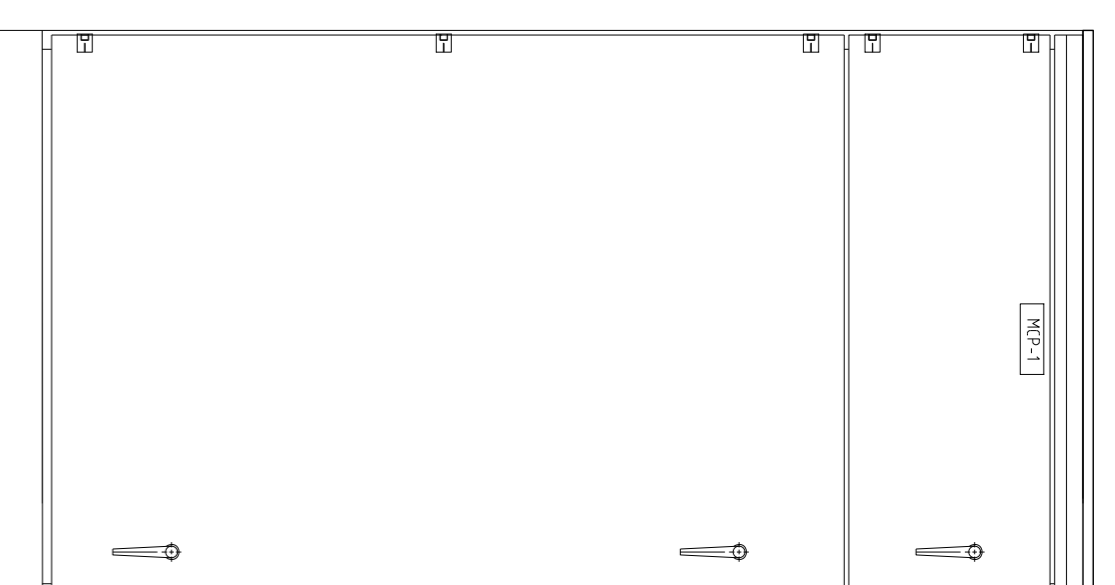


MCP-1 to 5 FRONT VIEW

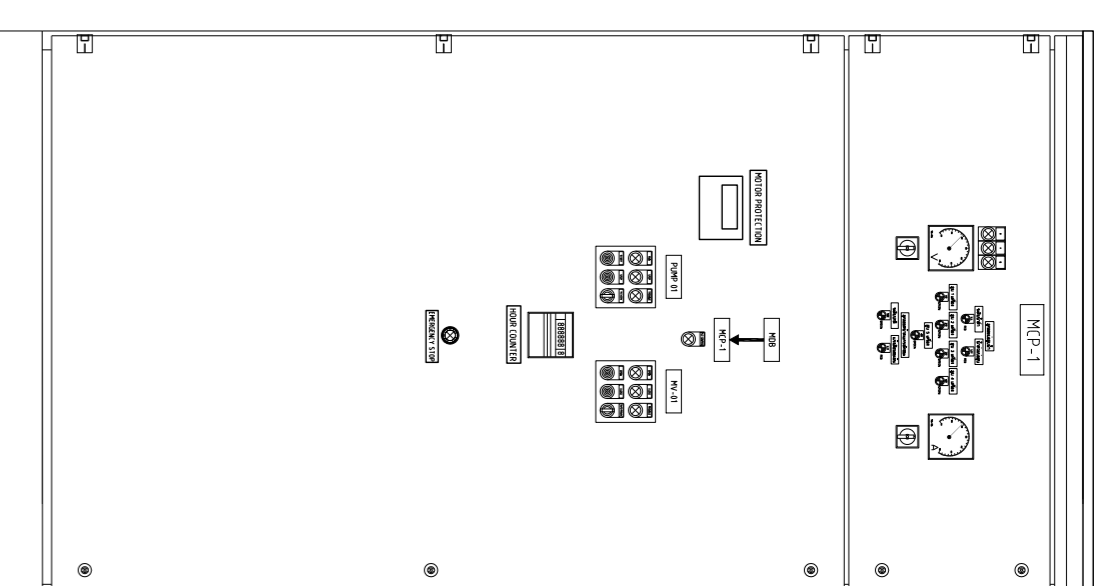


MCP-1 to 5 INNER VIEW

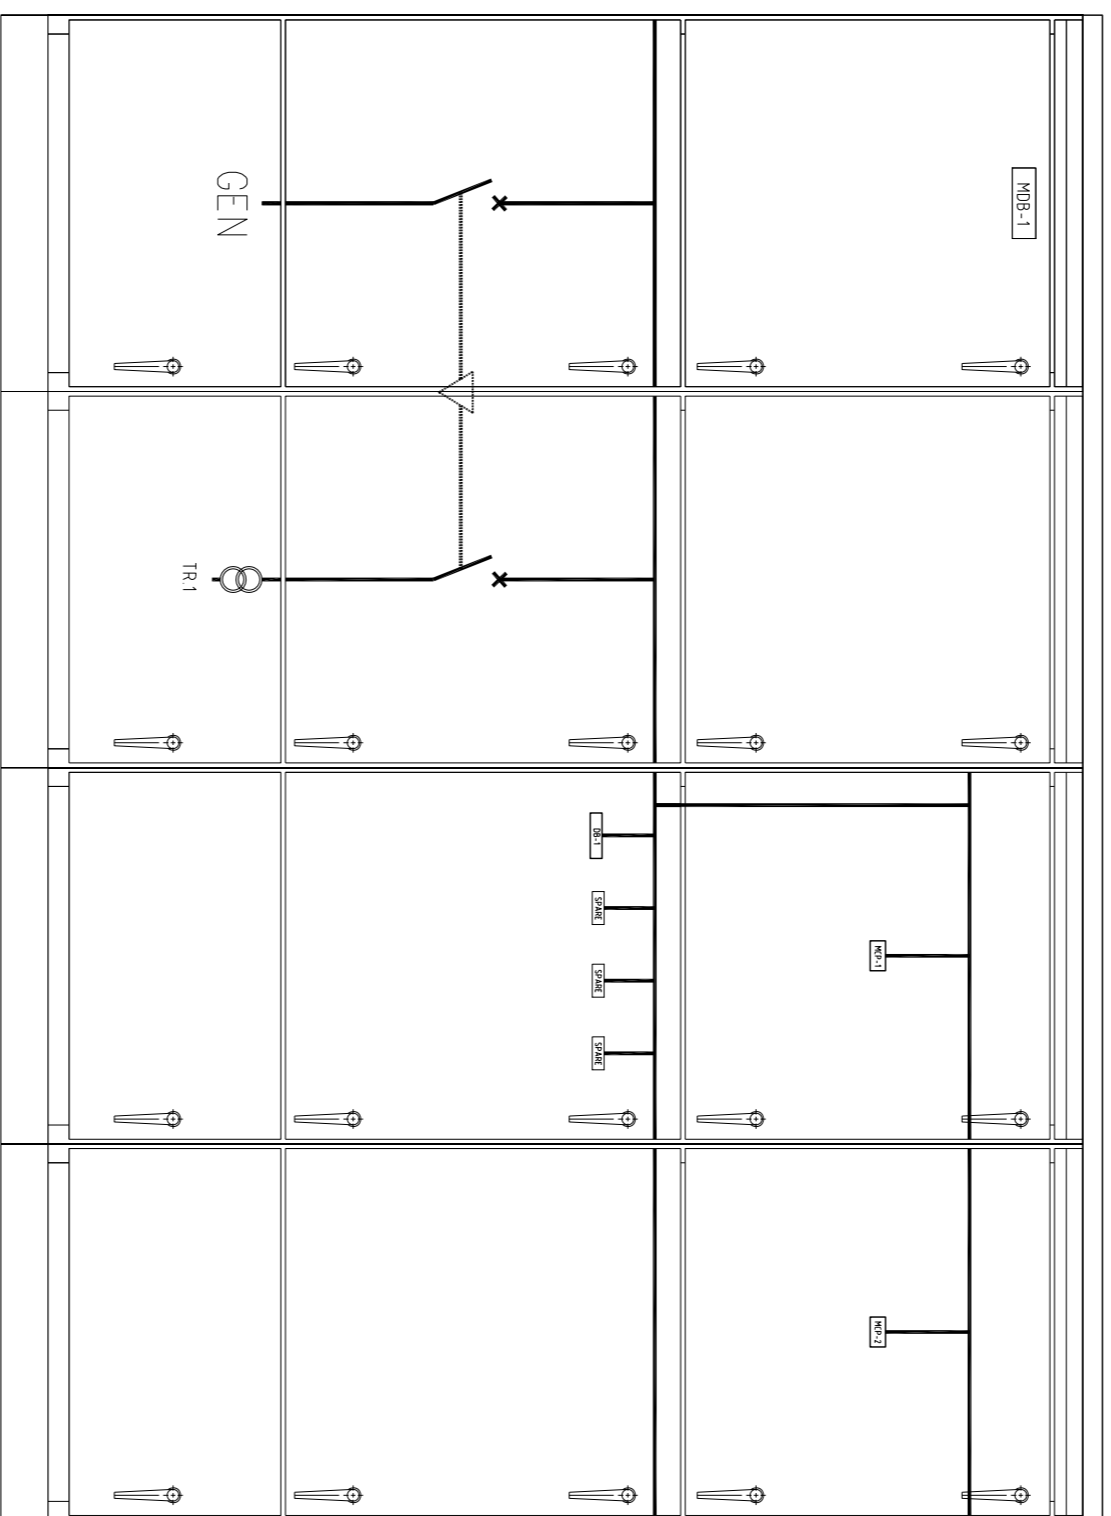


MDB1 FRONT VIEW

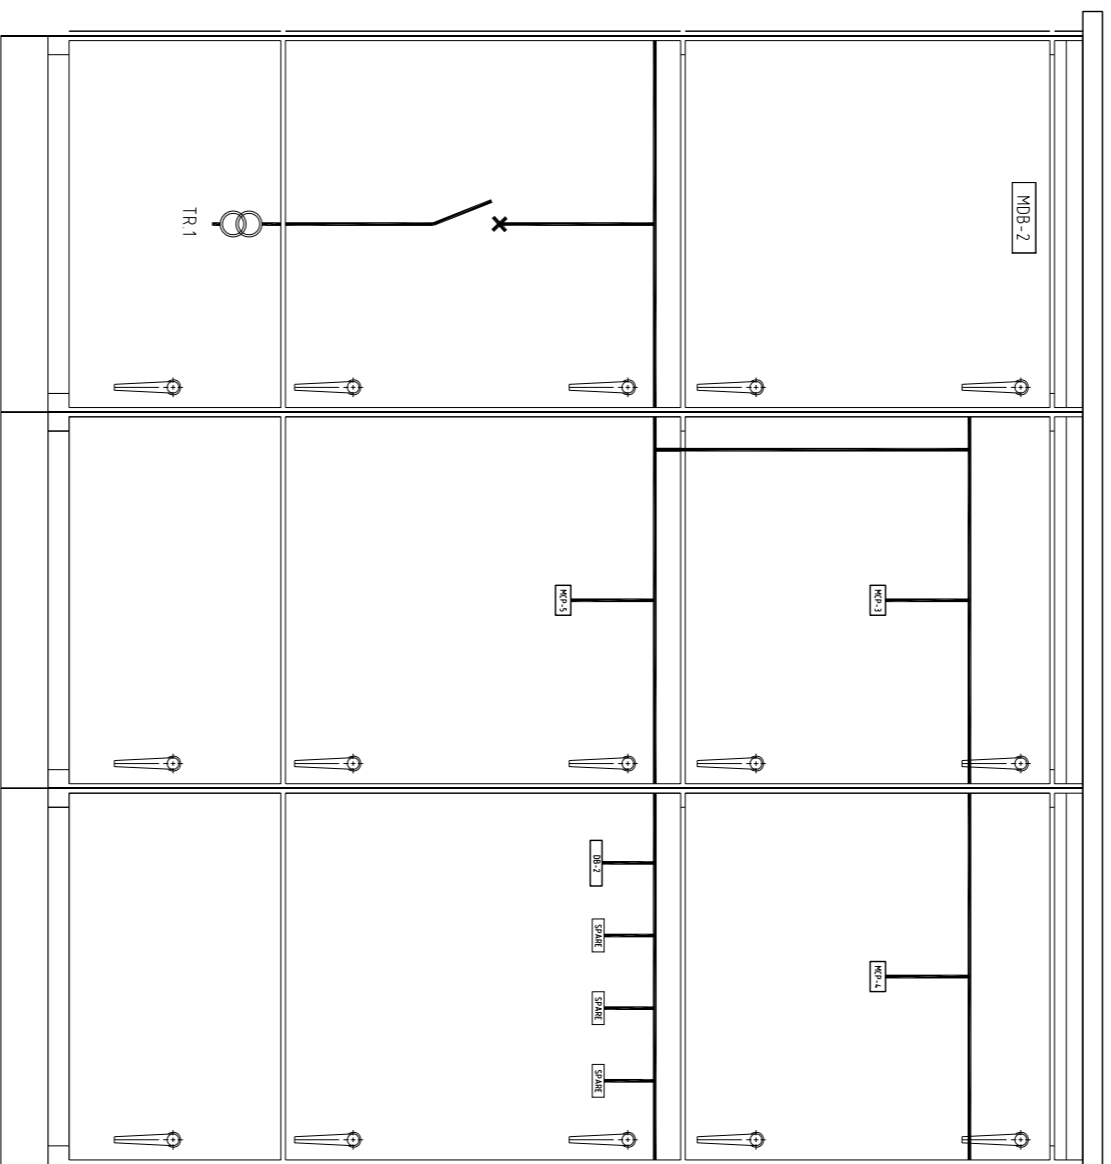


MDB2 FRONT VIEW

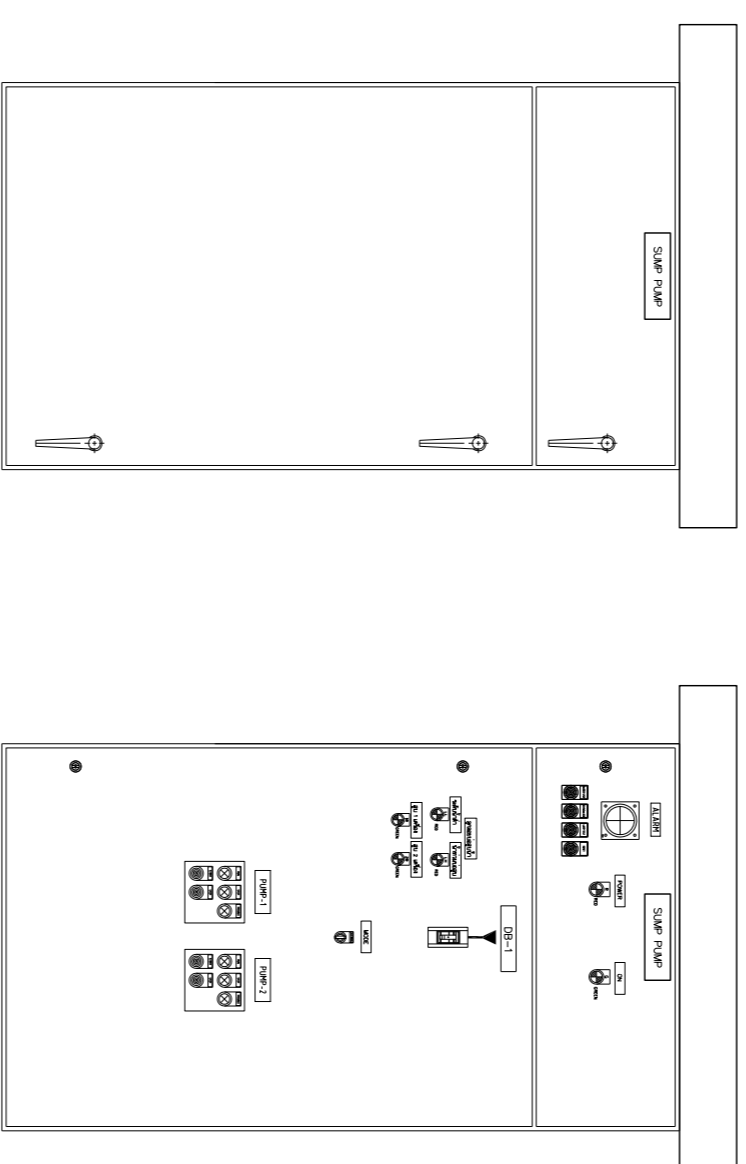


SWMP PUMP CONTROL PANEL

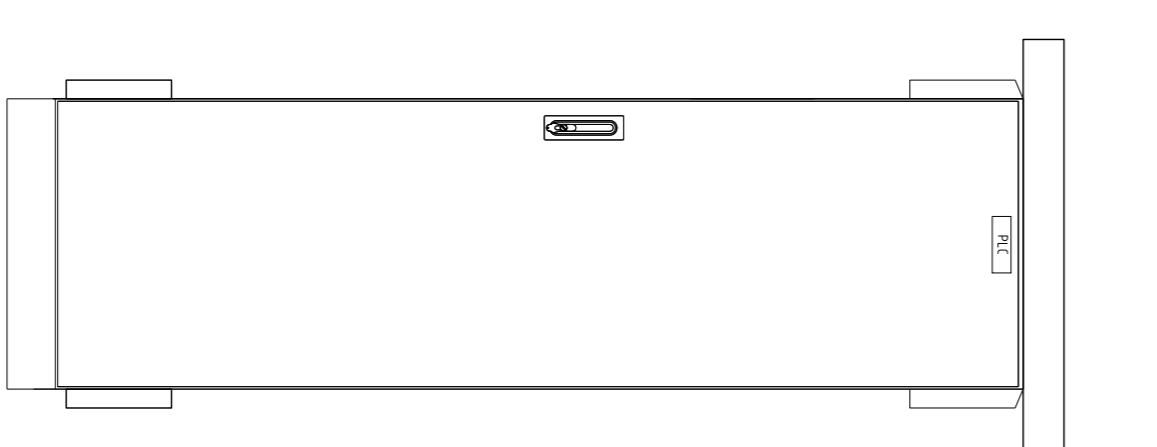

PLC PANEL

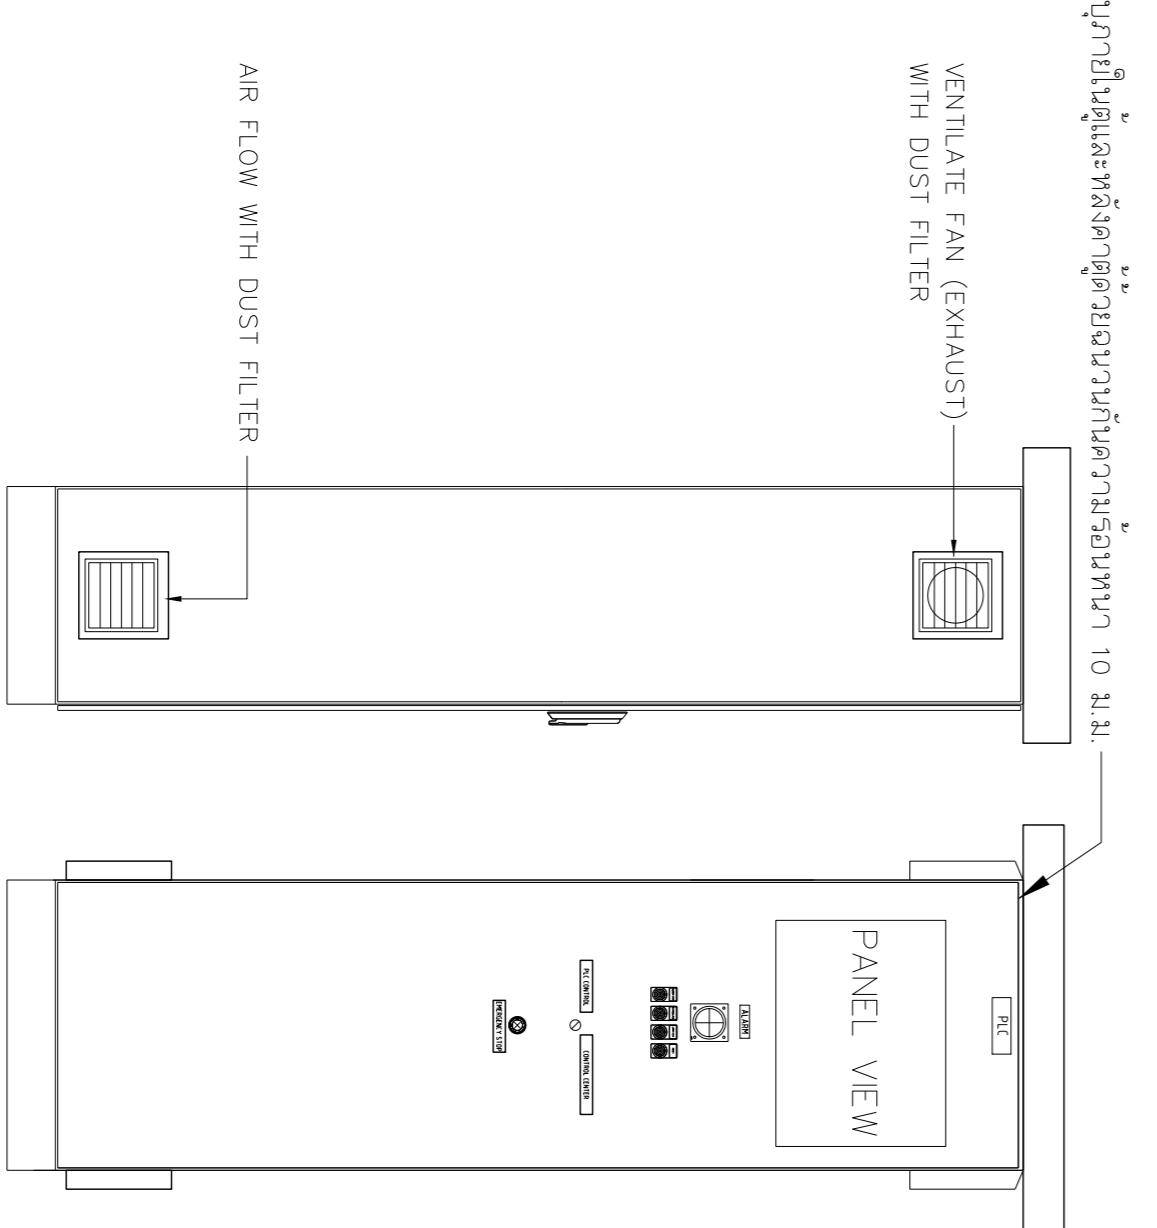

EXHAUST FAN PANEL 1

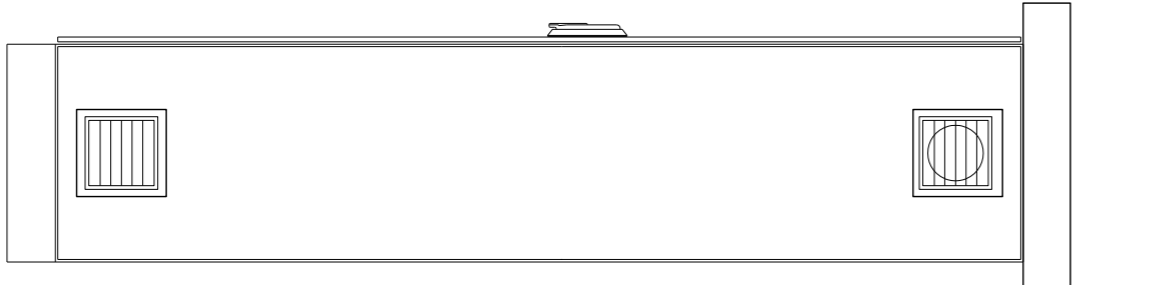

EXHAUST FAN PANEL 2

REV. NO.	DESCRIPTION	ENGINEER	DATE	DOH	CHECKED	DATE

**KINGDOM OF THAILAND**  
 MINISTRY OF TRANSPORT  
 DEPARTMENT OF HIGHWAYS

โครงการศึกษาความเป็นไปได้ในการ  
 ปรับปรุงทางหลวงหมายเลข 304 (เชิงตะกอน)  
 แผนงานเชื่อมตอนทางหลวง

LEAP  
 บริษัท ทีเอ็มเอส เอ็นจิเนียริ่ง  
 และ เทคโนโลยี จำกัด (มหาชน)  
 บริษัท ทีเอ็มเอส เอ็นจิเนียริ่ง จำกัด  
 บริษัท ทีเอ็มเอส เอ็นจิเนียริ่ง จำกัด

SUBMITTED  
 BY: *[Signature]*  
 PROJECT MANAGER DATE: 00/00/00



JUL 2018  
 SCALE -  
 SHEET No. 184