


DESIGN	/	/
DRAFT	/	/
CHECKED	/	/

FIELD BOOK NO.	
PROFILE	ALIGNMENT

SURVEY	/	/
DRAWN	/	/
CHECKED	/	/

ตัวอย่างกราฟิกหน้าจอ TOUCH SCREEN

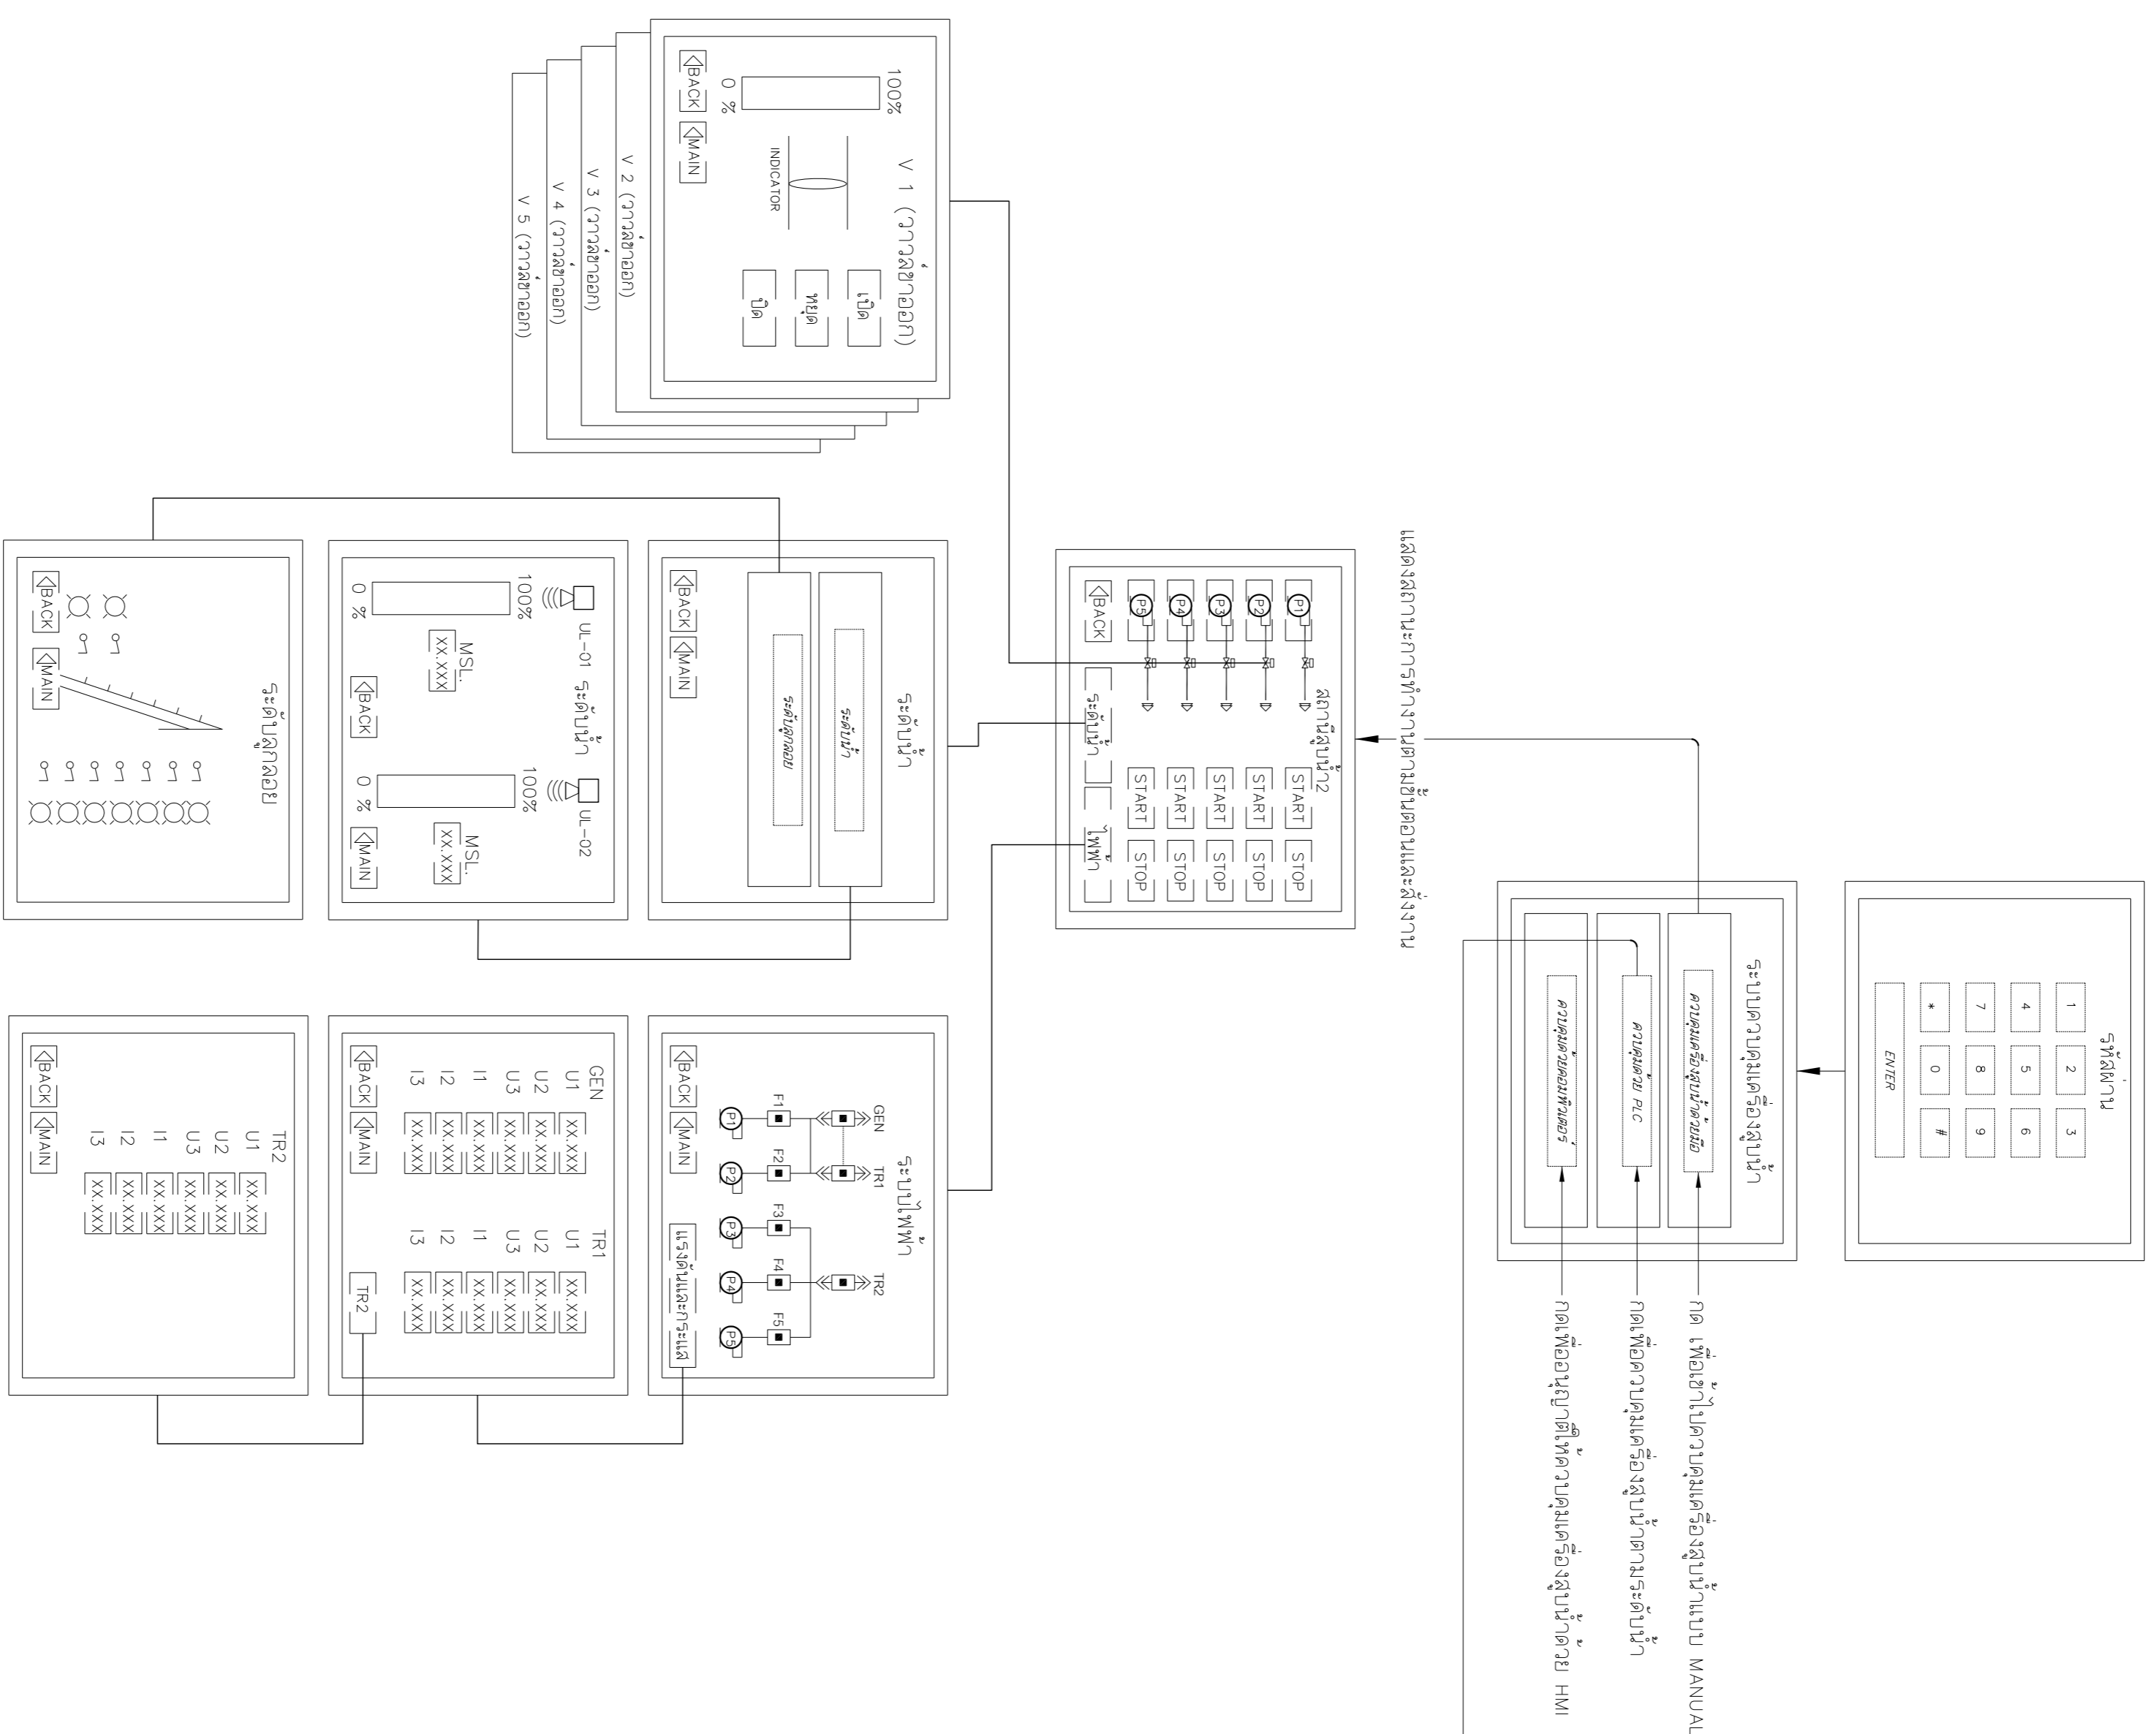






REV NO.	DESCRIPTION	ENGINEER	DOH
	CHECKED	DATE	CHECKED

KINGDOM OF THAILAND
MINISTRY OF TRANSPORT
DEPARTMENT OF HIGHWAYS

โครงการศึกษาการนำขบวนรถราง
บนทางหลวงหมายเลข 304 (รังสิต-ปทุมธานี)
แบบตัดขบวนรถราง

TEAM
บริษัท ทีม คอนซัลติ้ง เอนจิเนียริ่ง
แอนด์ แมเนจเม้นท์ จำกัด (มหาชน)
SEI
บริษัท ซีอีซี คอนซัลติ้ง จำกัด
บริษัท ซีอีซี คอนซัลติ้ง จำกัด

SUBMITTED BY
นายสุวิทย์ สุขุม
PROJECT MANAGER
DATE: 00/MM/YY



JUL 2018
SCALE
SHEET No. 185