


DESIGN	/	/	/
DRAFT	/	/	/
CHECKED	/	/	/

FIELD BOOK NO.	
PROFILE	ALIGNMENT

SURVEY	/	/	/
DRAWN	/	/	/
CHECKED	/	/	/

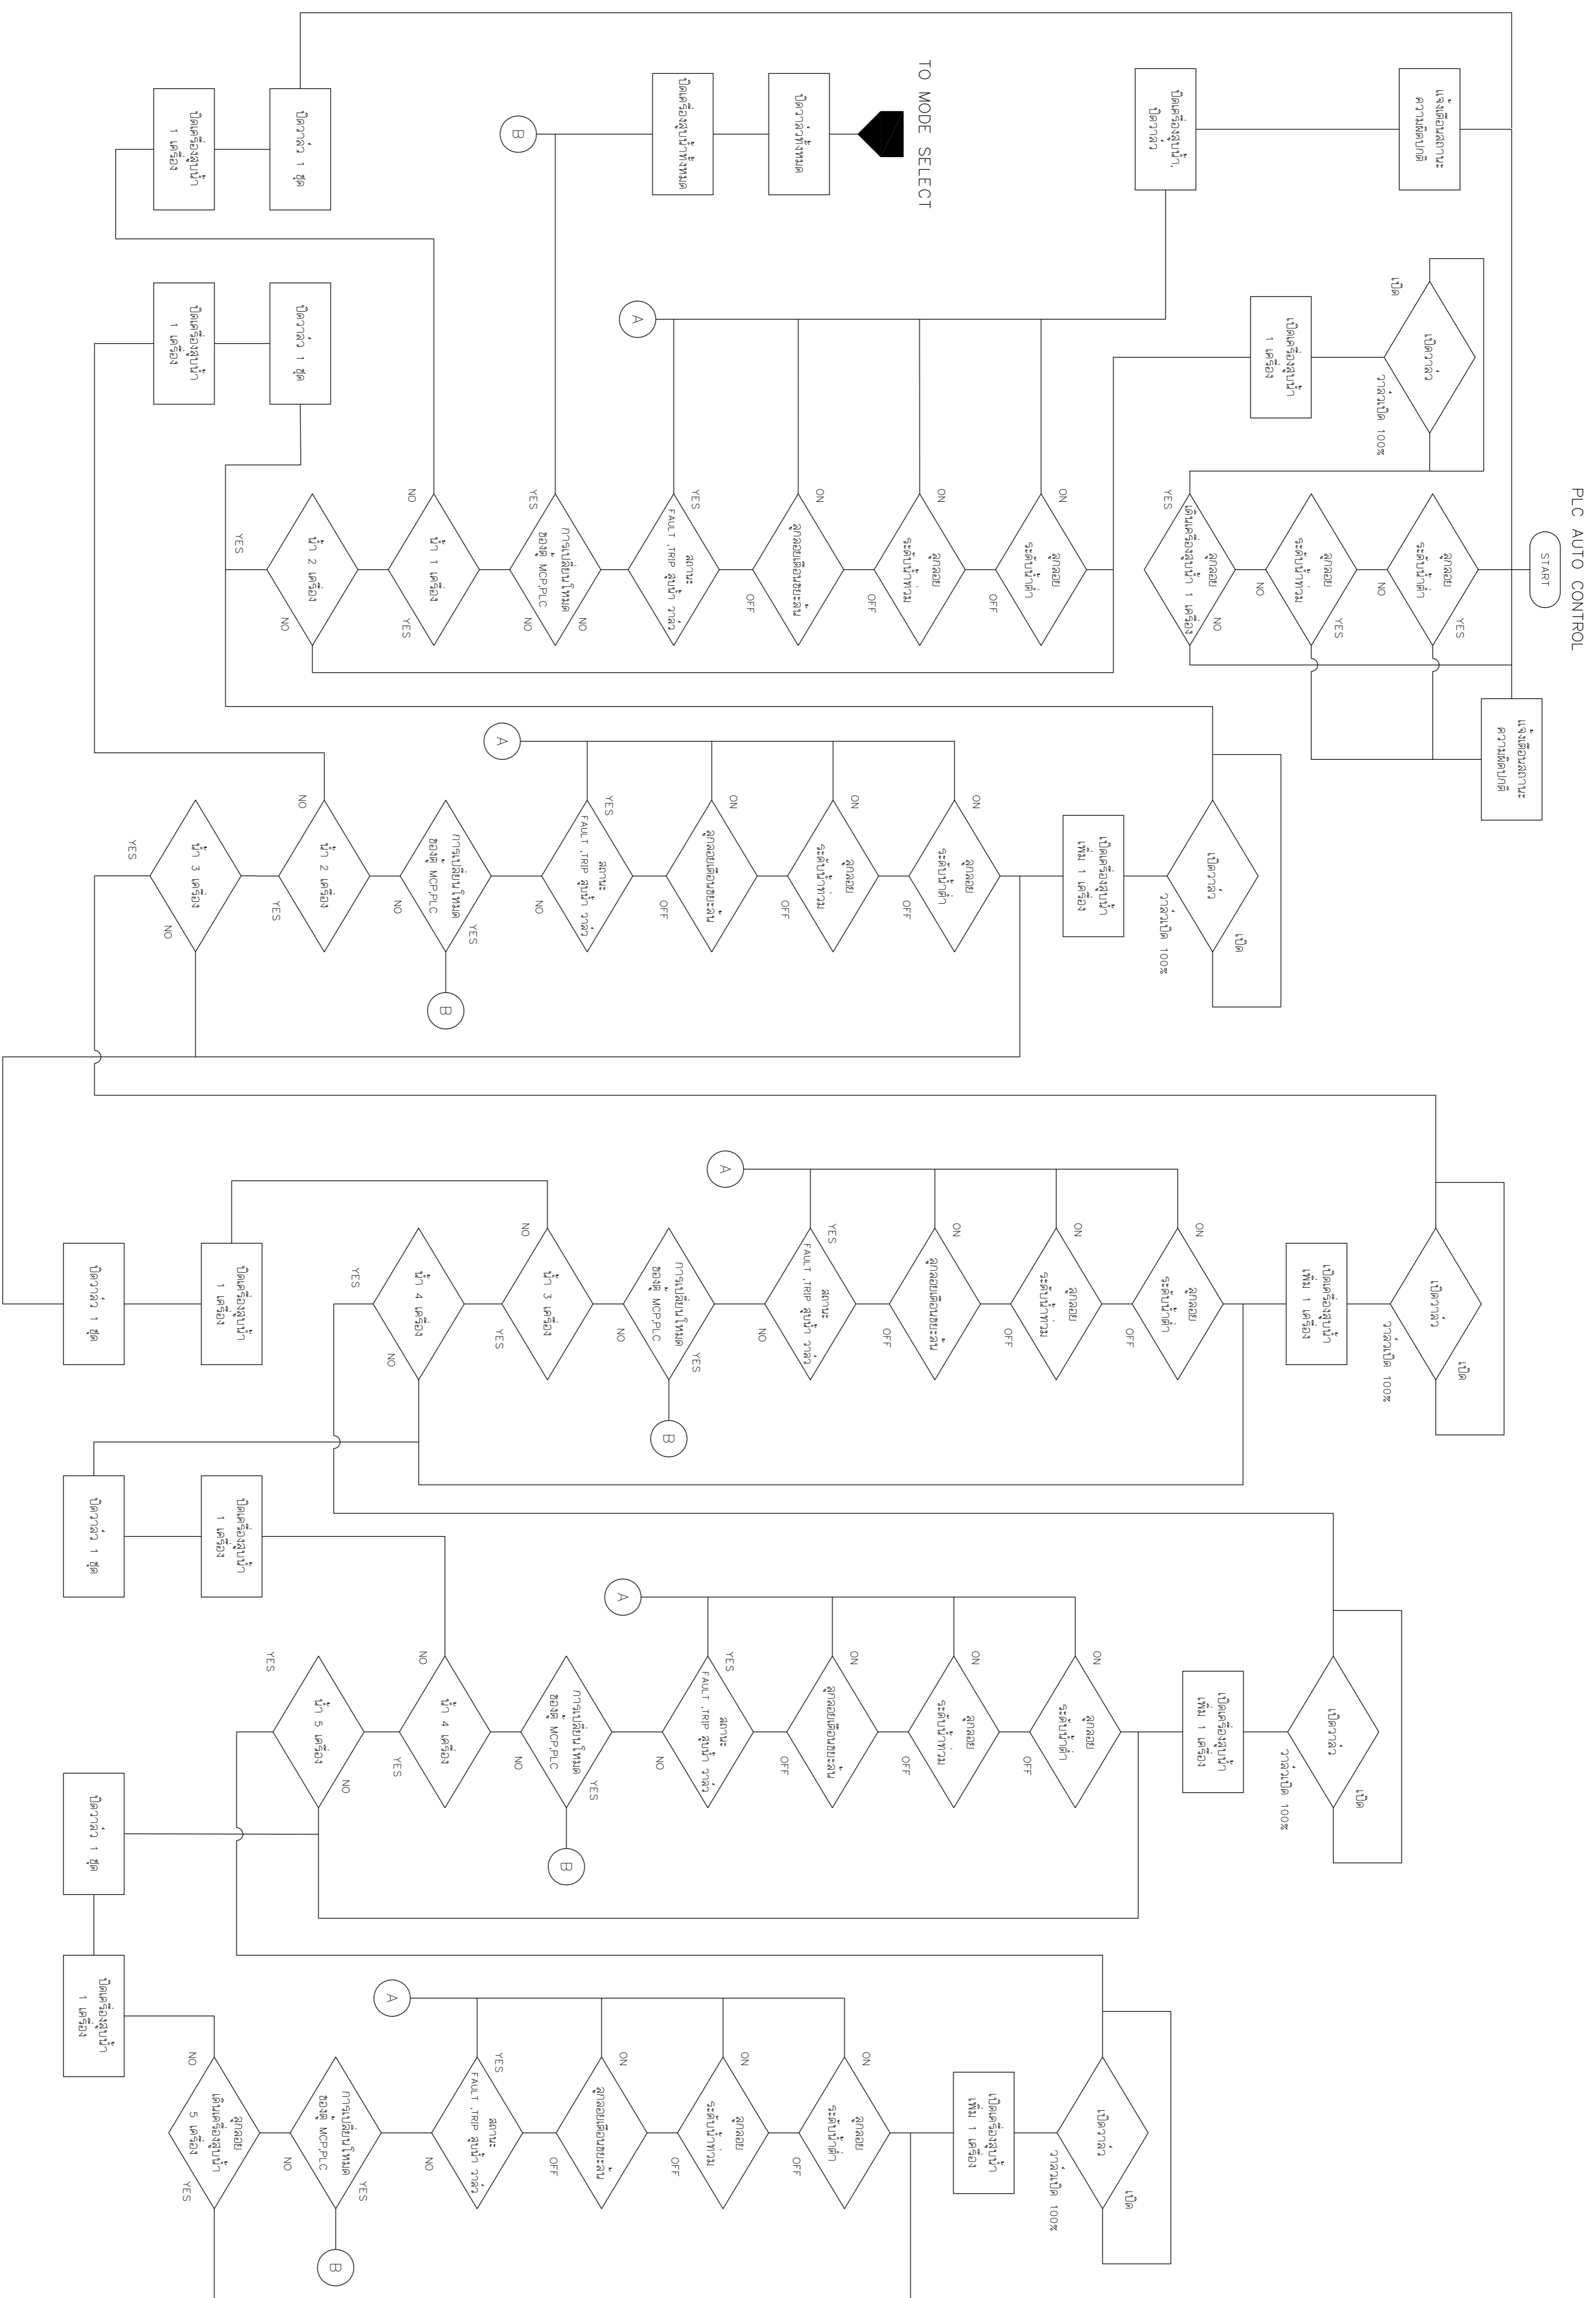

REV. NO.	DESCRIPTION	ENGINEER	CHECKED	DATE	DOH	CHECKED	DATE

KINGDOM OF THAILAND MINISTRY OF TRANSPORT DEPARTMENT OF HIGHWAYS		โครงการศึกษาการแก้ไขปัญหาน้ำท่วม บนทางหลวงหมายเลข 304 (เชิงต้นน้ำ) แผนผังงานระบบควบคุม (2/4)	
โดย ทีเอ็มซี คอนสตรัคชั่น จำกัด (มหาชน) บริษัท ทางหลวง 304 จำกัด (มหาชน) บริษัท วิศวกรรมการขนส่งทางบก จำกัด		SUBMITTED BY: พรศักดิ์ ศุภินันท์ PROJECT MANAGER DATE: 00/00/00	
CIVIL ENGINEER :	อ.วิมล พงษ์พานิช 01624214	ARCHITECT :	วิวัฒน์ ธรรมานนท์ 01-8111008
CIVIL ENGINEER :	อ.ธนากร ศรีวิเศษ 01655771	ELECTRICAL ENGINEER :	อ.สุวิทย์ สอนิธิ 014608
MECHANICAL ENGINEER :	อ.วิวัฒน์ ศุภินันท์ 0122709	ELECTRICAL ENGINEER :	อ.วิวัฒน์ ศุภินันท์ 014608
MECHANICAL ENGINEER :	อ.วิวัฒน์ ศุภินันท์ 01348130	CHECKED:	วิวัฒน์ ศุภินันท์ 012293
MECHANICAL ENGINEER :	อ.วิวัฒน์ ศุภินันท์ 012293	CHECKED:	วิวัฒน์ ศุภินันท์ 012293

JUL 2018	SCALE
CWT-P52-24	SHEET No. 188