


DESIGN	/	/	/
DRAFT	/	/	/
CHECKED	/	/	/

FIELD BOOK NO.	
PROFILE	ALIGNMENT


SURVEY	/	/	/
DRAWN	/	/	/
CHECKED	/	/	/

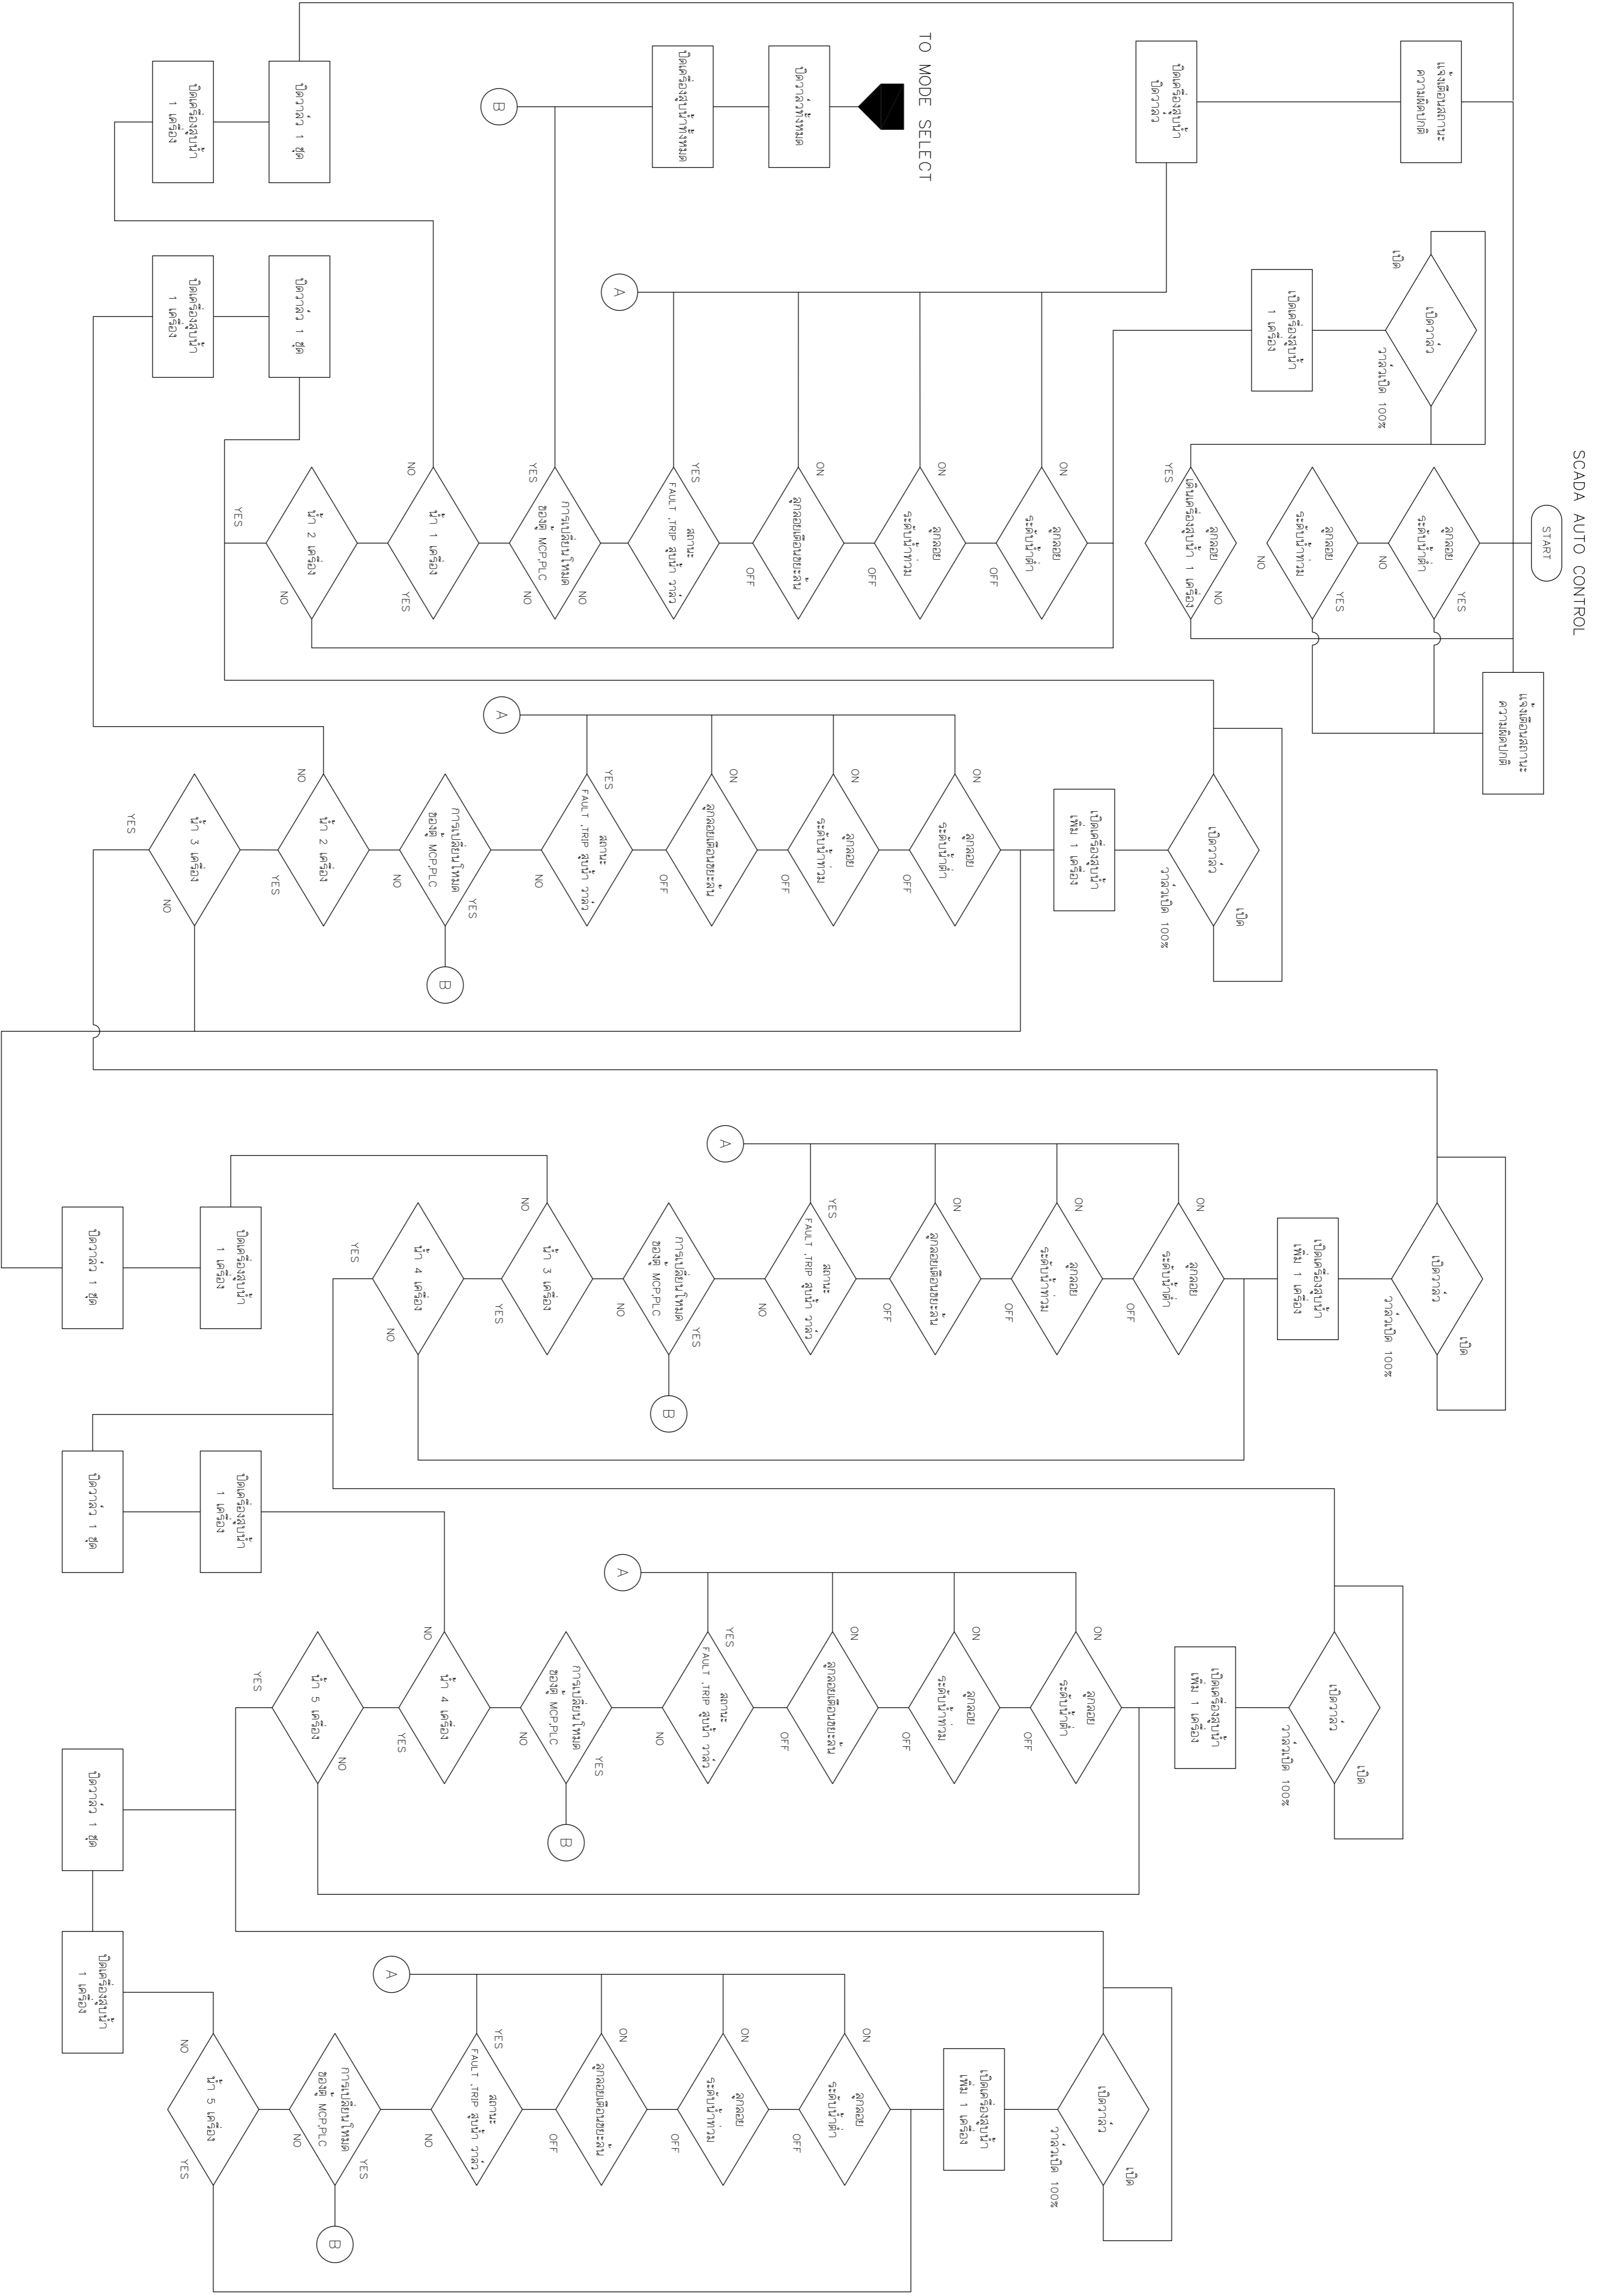

REV. NO.	DESCRIPTION	ENGINEER	DATE	CHECKED	DATE	DOH	DATE

KINGDOM OF THAILAND
 MINISTRY OF TRANSPORT
 DEPARTMENT OF HIGHWAYS

โครงการศึกษาการแก้ไขปัญหาจราจร
 บนทางหลวงหมายเลข 304 (แจ้งวัฒนะ)
 แผนผังงานระบบควบคุม (4/4)

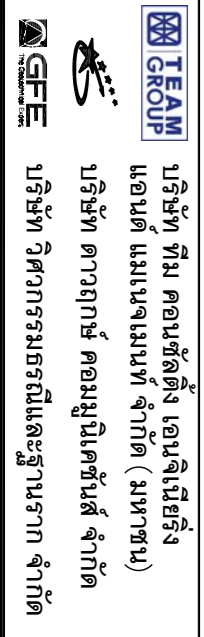

โดย **วิวัฒน์ สอนตั้ง เจริญศรี**
 วิศวกรควบคุมระบบ (ควบคุม)

SUBMITTED
 BY: **วิวัฒน์ สอนตั้ง**
 PROJECT MANAGER DATE: 00/00/YY

CIVIL ENGINEER : วิวัฒน์ สอนตั้ง 7062474
CIVIL ENGINEER : วิวัฒน์ สอนตั้ง 7065771
MECHANICAL ENGINEER : วิวัฒน์ สอนตั้ง 7034820

ARCHITECT : วิวัฒน์ สอนตั้ง 71-8011008
ELECTRICAL ENGINEER : วิวัฒน์ สอนตั้ง 70614069
DRAWN : วิวัฒน์ สอนตั้ง 70615105
CHECKED : วิวัฒน์ สอนตั้ง 70617334

JUL 2018
 SCALE -
 SHEET No. 190