
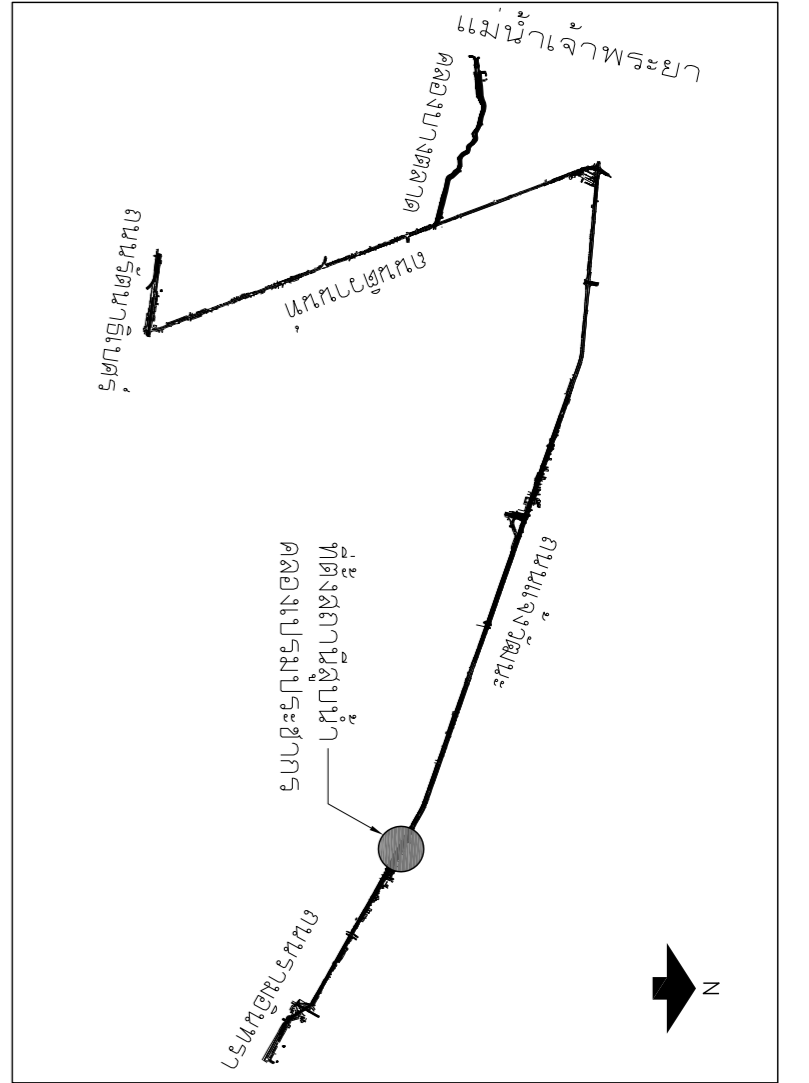


DESIGN		/	/
DRAFT		/	/
CHECKED		/	/


FIELD BOOK NO.	
PROFILE	ALIGNMENT

SURVEY		/	/
DRAWN		/	/
CHECKED		/	/

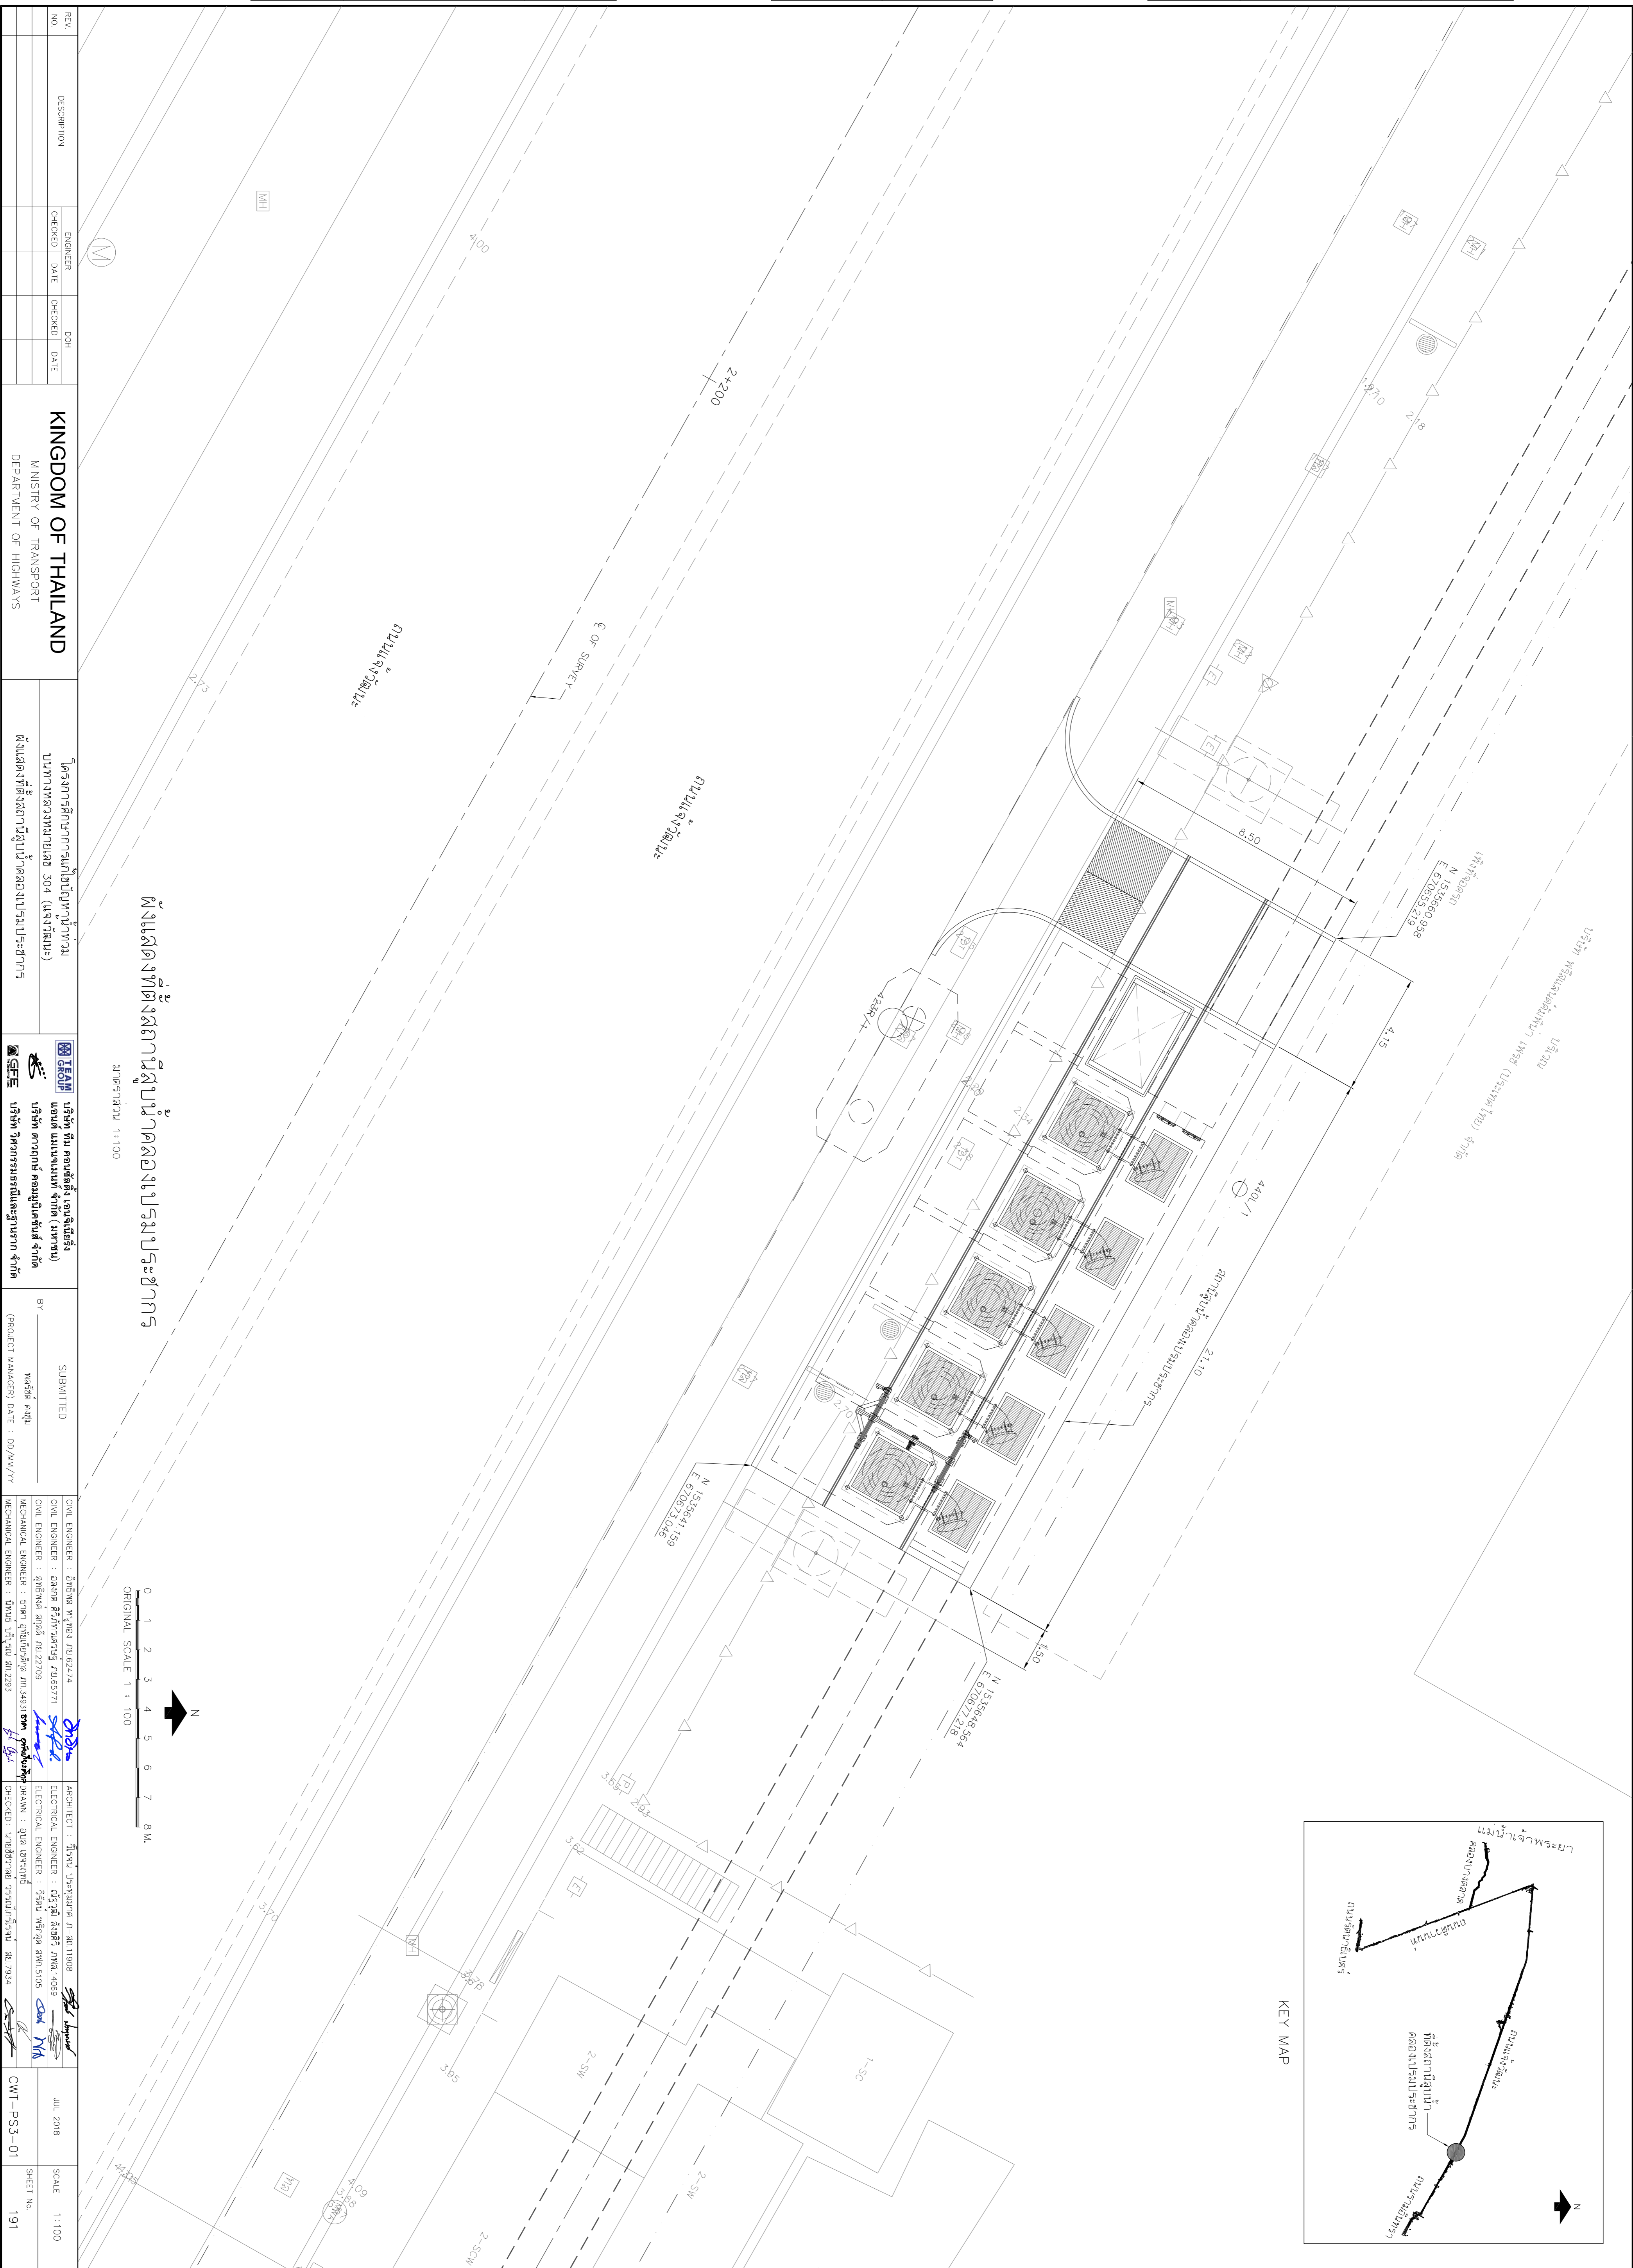


มาตราส่วน 1:100

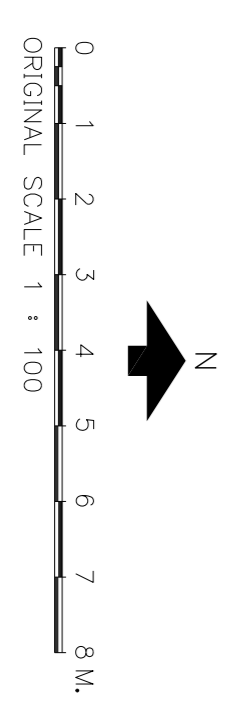

REV. NO.	DESCRIPTION	ENGINEER	DATE	CHECKED	DATE

**KINGDOM OF THAILAND**  
MINISTRY OF TRANSPORT  
DEPARTMENT OF HIGHWAYS

บนทางหลวงหมายเลข 304 (แจ้งวัฒนะ)  

**TEAM** บริษัท ทีม คอนซัลติ้ง เอนจิเนียริ่ง  
แอนด์ แมเนจเม้นท์ จำกัด (มหาชน)  

SUBMITTED BY  
นายสุวิทย์ ศรีสุข  
PROJECT MANAGER DATE : 00/00/00



JUL 2018  
SCALE 1:100  
SHEET No. 191