


DESIGN		/	/
DRAFT		/	/
CHECKED		/	/

FIELD BOOK NO.	
PROFILE	ALIGNMENT

SURVEY		/	/
DRAWN		/	/
CHECKED		/	/

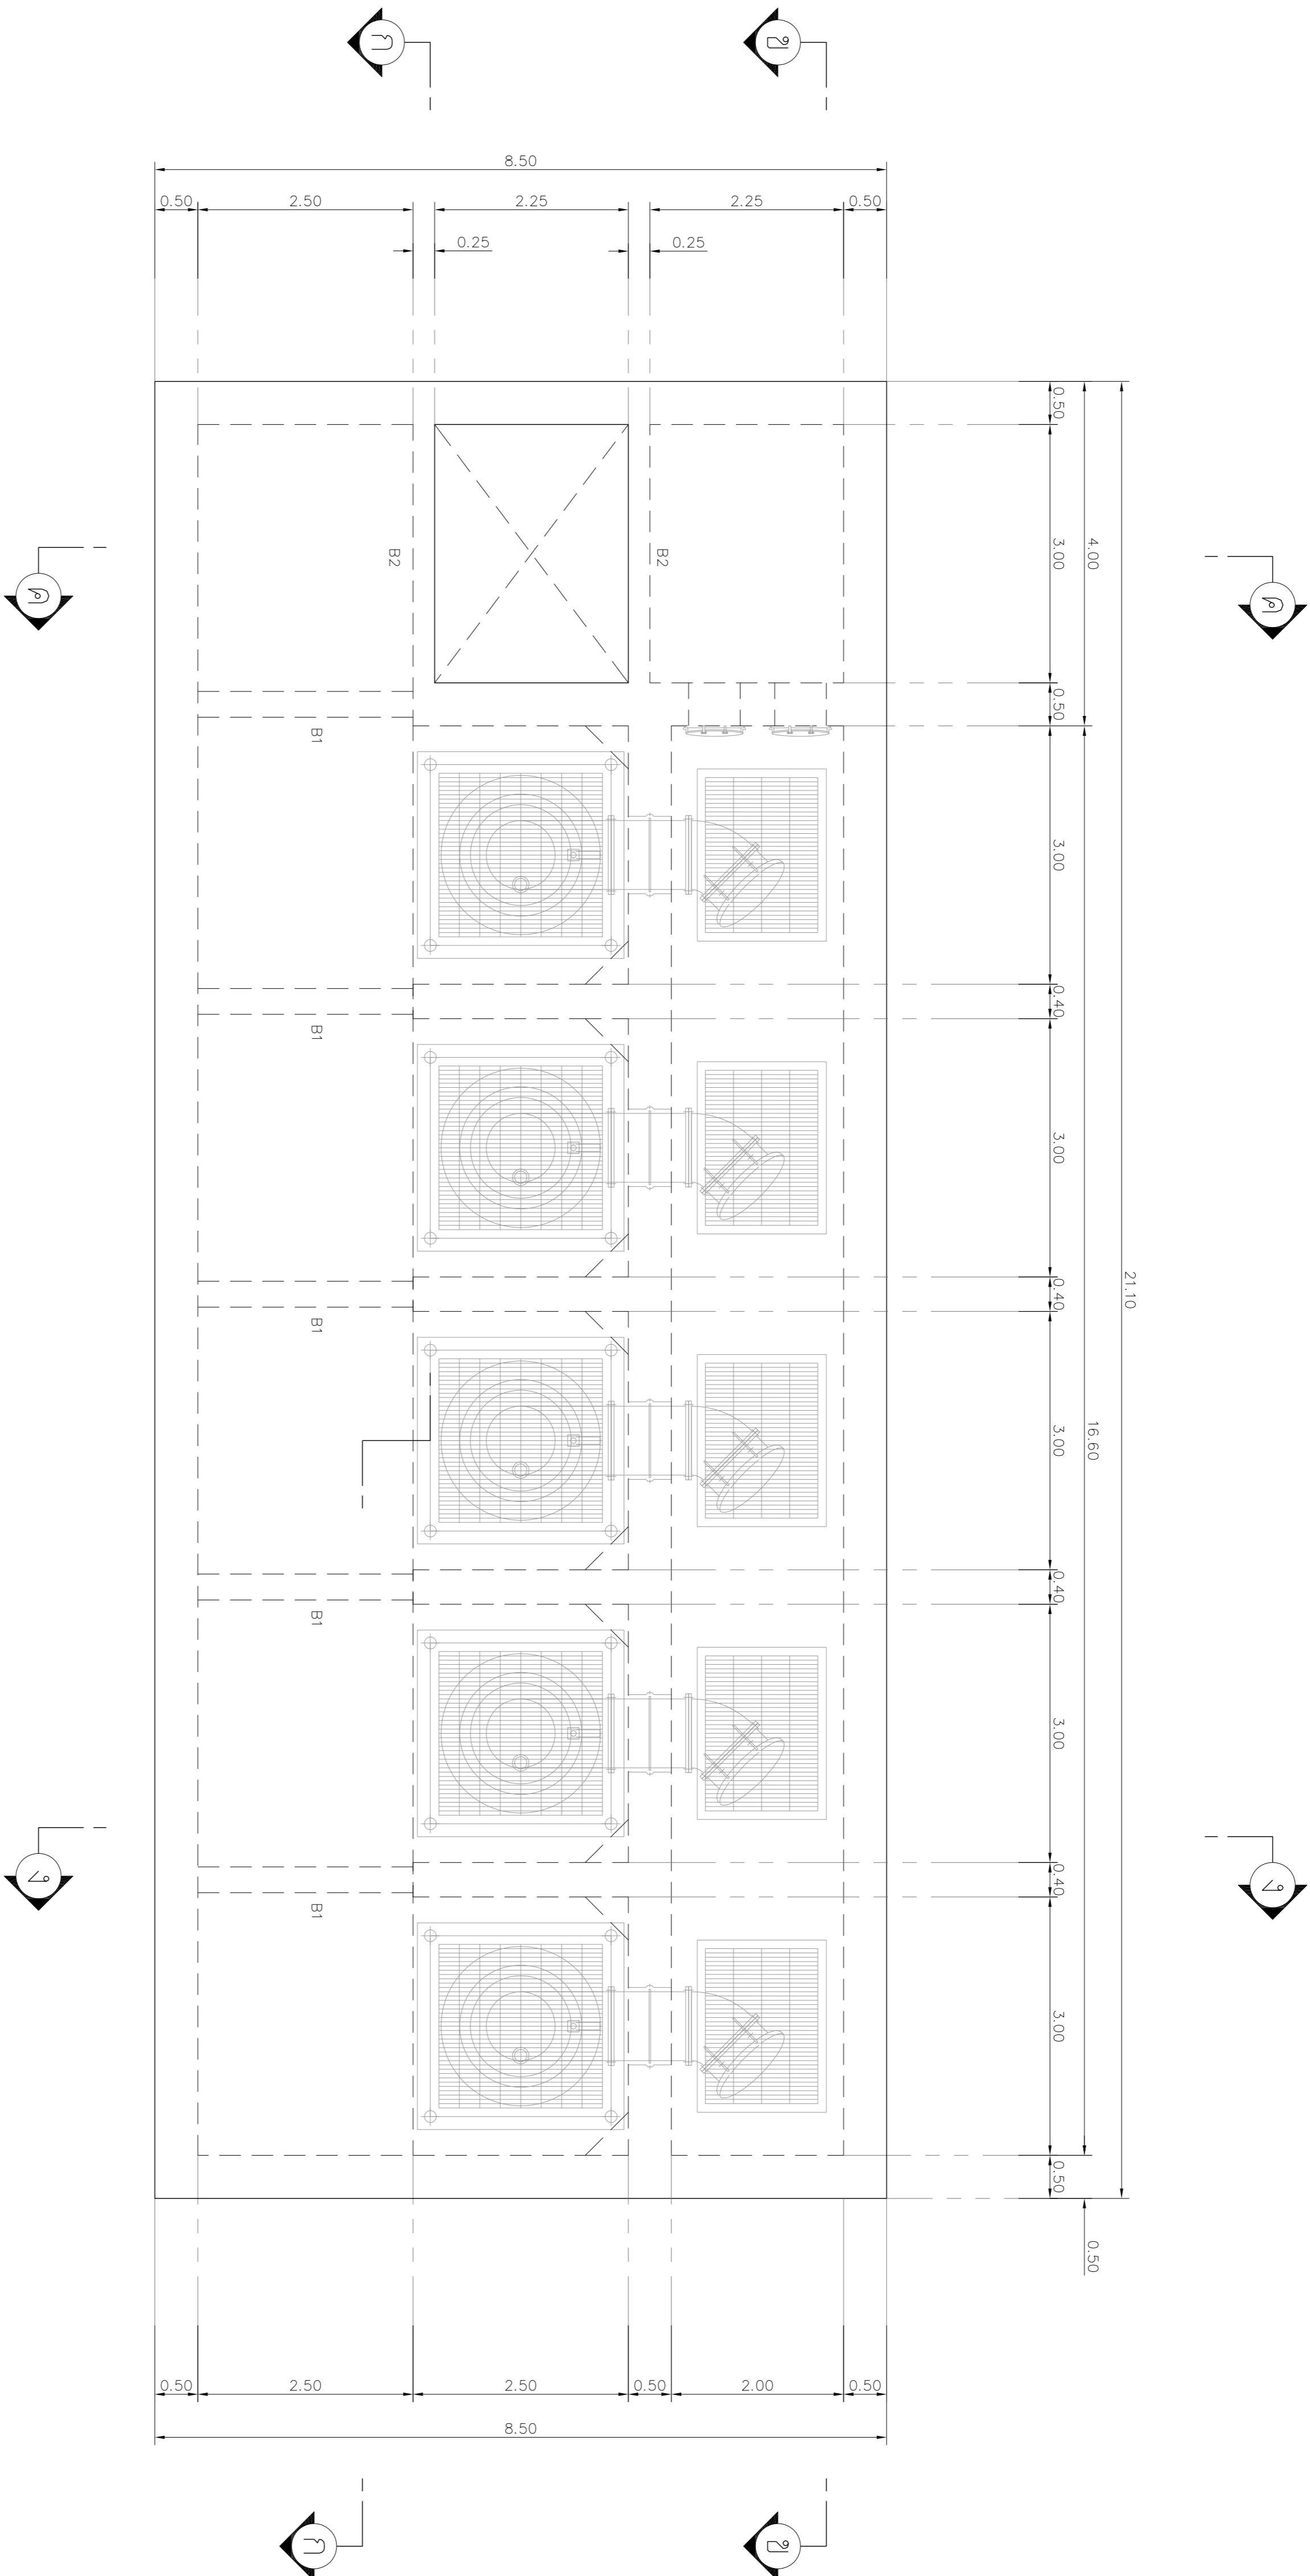

แบบแสดงการเสริมเหล็ก แผนงาน  
มาตราส่วน 1:50

REV. NO.	DESCRIPTION	ENGINEER	CHECKED	DATE	DOH	CHECKED	DATE

**KINGDOM OF THAILAND**  
MINISTRY OF TRANSPORT  
DEPARTMENT OF HIGHWAYS

โครงการศึกษาการแก้ไขปัญหาน้ำท่วม  
บนทางหลวงหมายเลข 304 (จังหวัดสระบุรี)  
แบบแสดงการเสริมเหล็ก แผนงาน

**TEAM**  
บริษัท ทีม คอนซัลติ้ง เอนจิเนียริ่ง  
แอนด์ แมเนจเม้นท์ จำกัด (มหาชน)  
บริษัท สาขา คอนกรีตเสริมเหล็ก จำกัด  
บริษัท วิศวกรรมการพัฒนาอาคาร จำกัด

SUBMITTED  
BY: วิศวกร อนุชิต  
PROJECT MANAGER DATE: 00/MM/YY

CIVIL ENGINEER : อธิวัฒน์ พงษ์พานิช 70/22474  
MECHANICAL ENGINEER : อธิวัฒน์ พงษ์พานิช 70/65771  
MECHANICAL ENGINEER : อธิวัฒน์ พงษ์พานิช 70/22709  
MECHANICAL ENGINEER : อธิวัฒน์ พงษ์พานิช 70/34821

ARCHITECT : ธีรวัฒน์ ประจักษ์กุล 71-8111008  
ELECTRICAL ENGINEER : อธิวัฒน์ พงษ์พานิช 70/14069  
ELECTRICAL ENGINEER : อธิวัฒน์ พงษ์พานิช 70/13105  
CHECKED: ธีรวัฒน์ ประจักษ์กุล 81/734

JUL 2018  
SCALE 1:50  
SHEET No. 195  
CWT-P53-05