


DESIGN		/	/
DRAFT		/	/
CHECKED		/	/

FIELD BOOK NO.	
PROFILE	ALIGNMENT

SURVEY		/	/
DRAWN		/	/
CHECKED		/	/

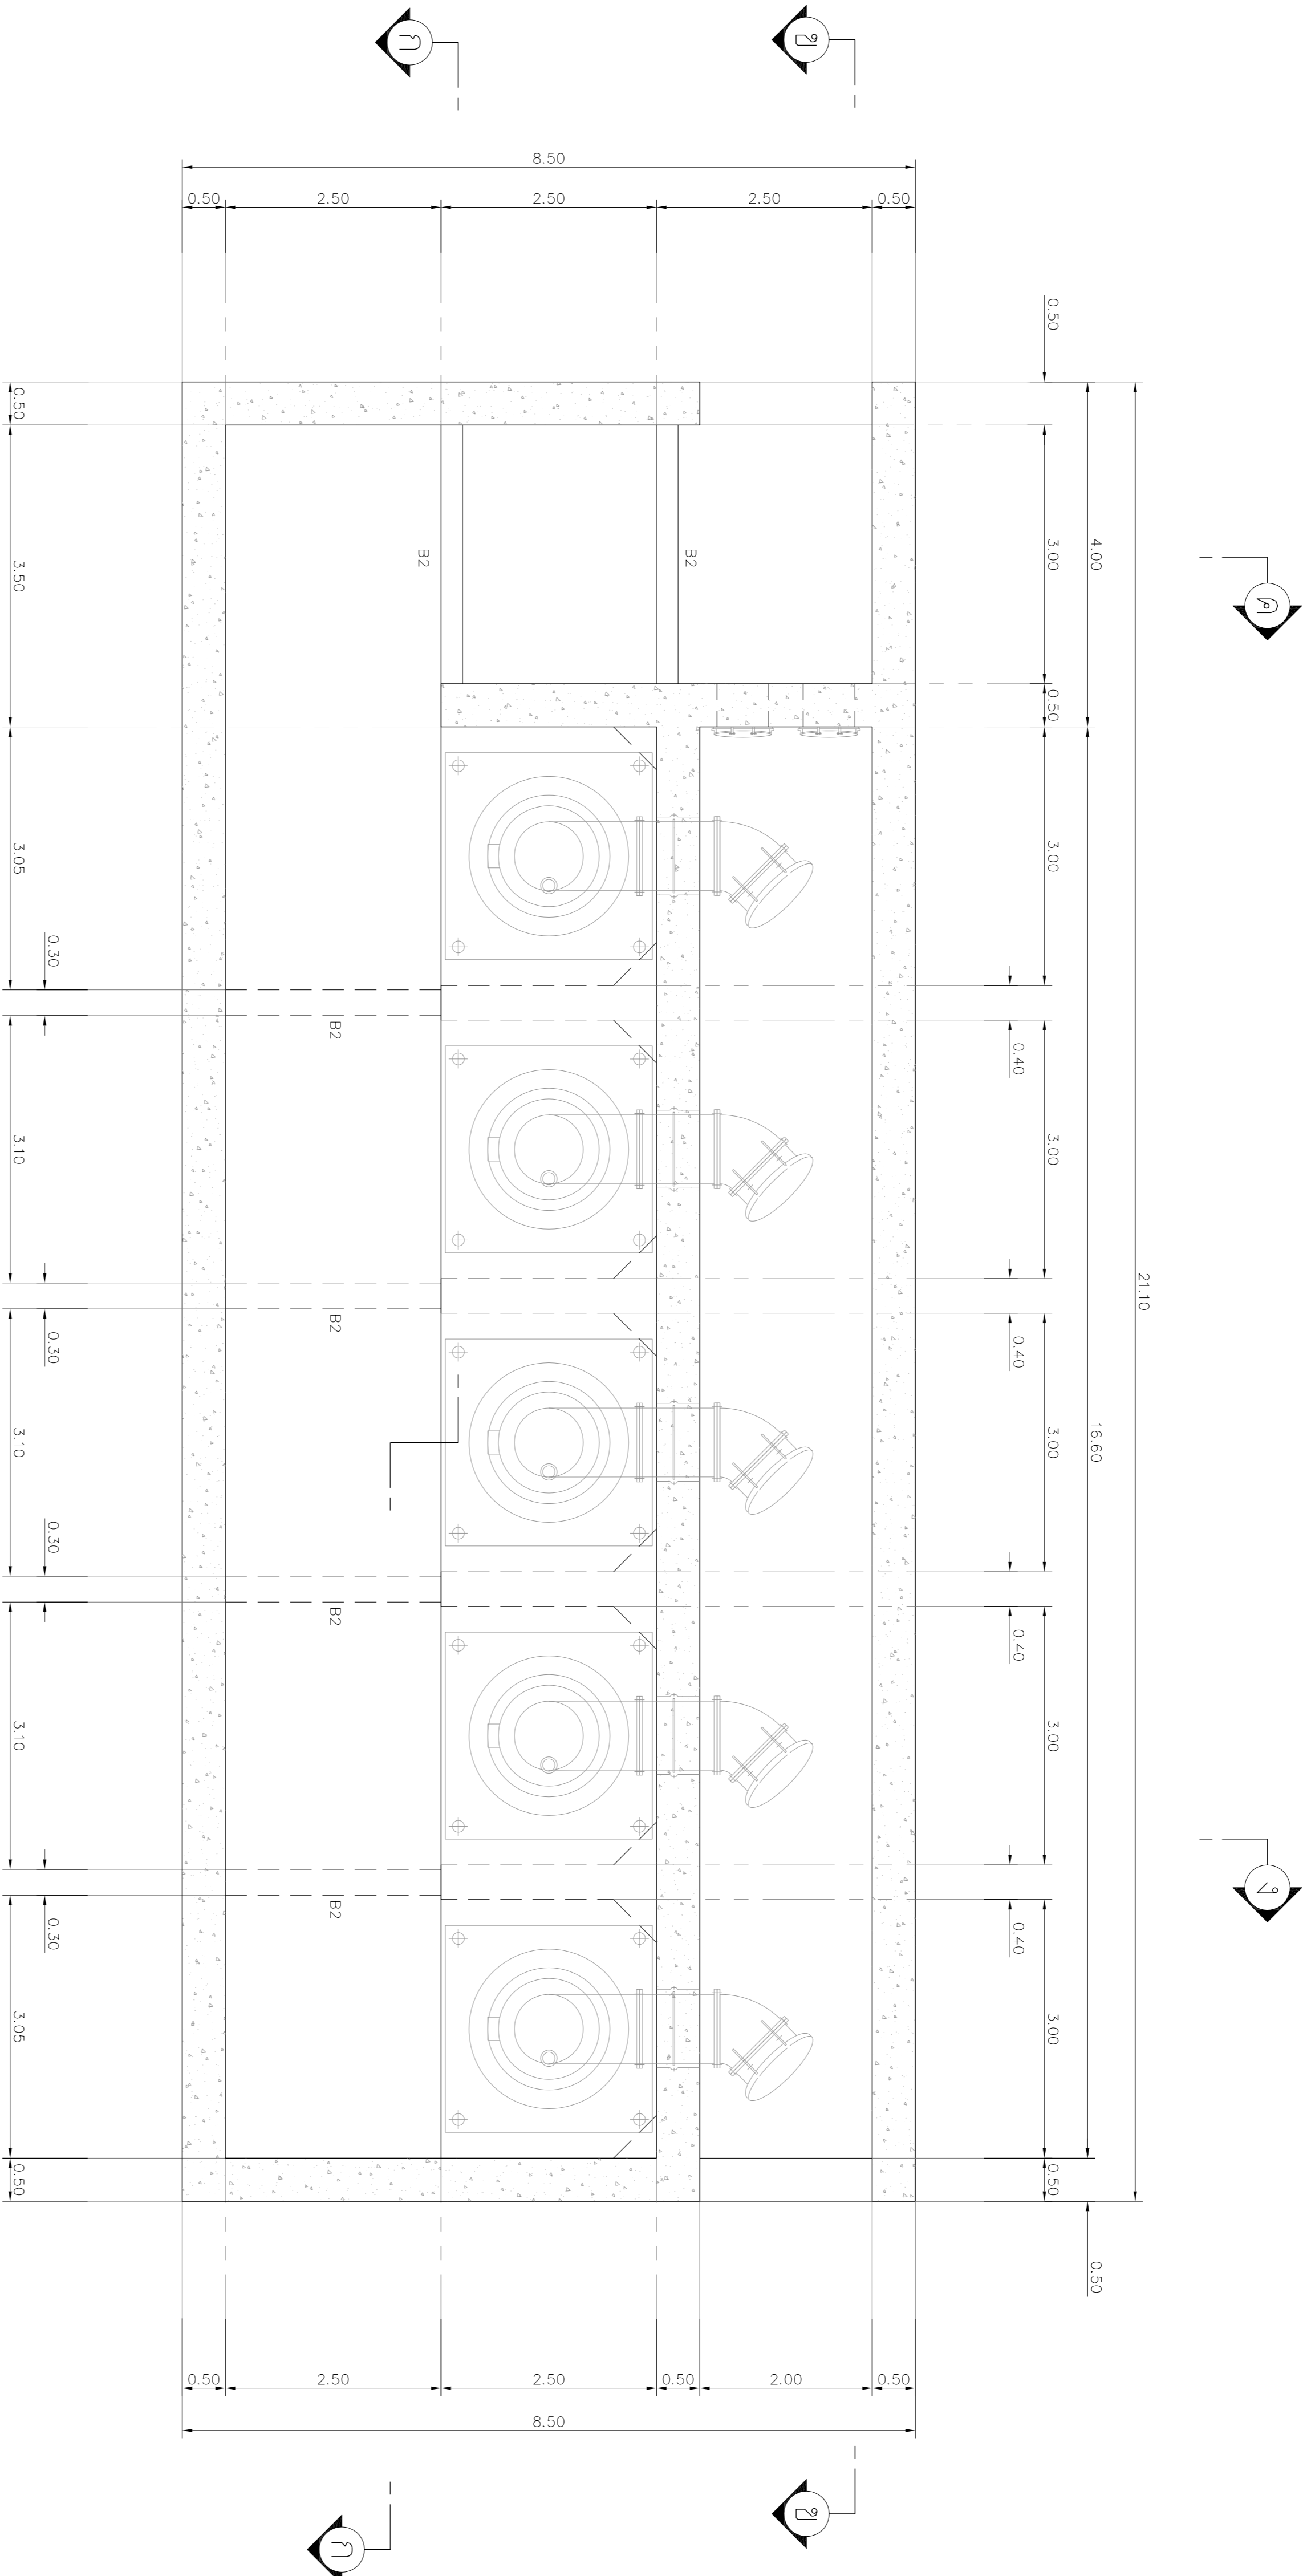

แบบแสดงการเสริมเหล็ก แปลนวาง  
มาตราส่วน 1:50

REV. NO.	DESCRIPTION	ENGINEER	CHECKED	DATE	DOH	CHECKED	DATE
<p><b>KINGDOM OF THAILAND</b>          MINISTRY OF TRANSPORT          DEPARTMENT OF HIGHWAYS</p>							
<p>โครงการศึกษาการแก้ปัญหาทางน้ำทาง          บนทางหลวงหมายเลข 304 (แจ้งวัฒนะ)          แผนแสดงการเสริมเหล็ก แปลนวาง</p>				<p>บริษัท ทีเอ็ม เอ็นจิเนียริ่ง          เอ็นจิเนียริ่ง คอนซัลแตนท์ จำกัด (มหาชน)          บริษัท ทีเอ็ม เอ็นจิเนียริ่ง จำกัด          บริษัท ทีเอ็ม เอ็นจิเนียริ่ง จำกัด</p>			
SUBMITTED		BY		CIVIL ENGINEER : อธิวัฒน์ พงษ์พานิช 70/2474		ARCHITECT : ศุภวัฒน์ ประทุมมาพร 71-8811008	
PROJECT MANAGER DATE : 00/00/00		วิศวกร อนุชิต		CIVIL ENGINEER : อธิวัฒน์ พงษ์พานิช 70/2474		ELECTRICAL ENGINEER : อธิวัฒน์ พงษ์พานิช 70/2474	
				MECHANICAL ENGINEER : อธิวัฒน์ พงษ์พานิช 70/2474		ELECTRICAL ENGINEER : อธิวัฒน์ พงษ์พานิช 70/2474	
				MECHANICAL ENGINEER : อธิวัฒน์ พงษ์พานิช 70/2474		ELECTRICAL ENGINEER : อธิวัฒน์ พงษ์พานิช 70/2474	
CWT-P33-06		JUL 2018		SCALE 1:50		SHEET No. 196	