



DESIGN	/	/
DRAFT	/	/
CHECKED	/	/

FIELD BOOK NO.	
PROFILE	ALIGNMENT

SURVEY	/	/
DRAWN	/	/
CHECKED	/	/

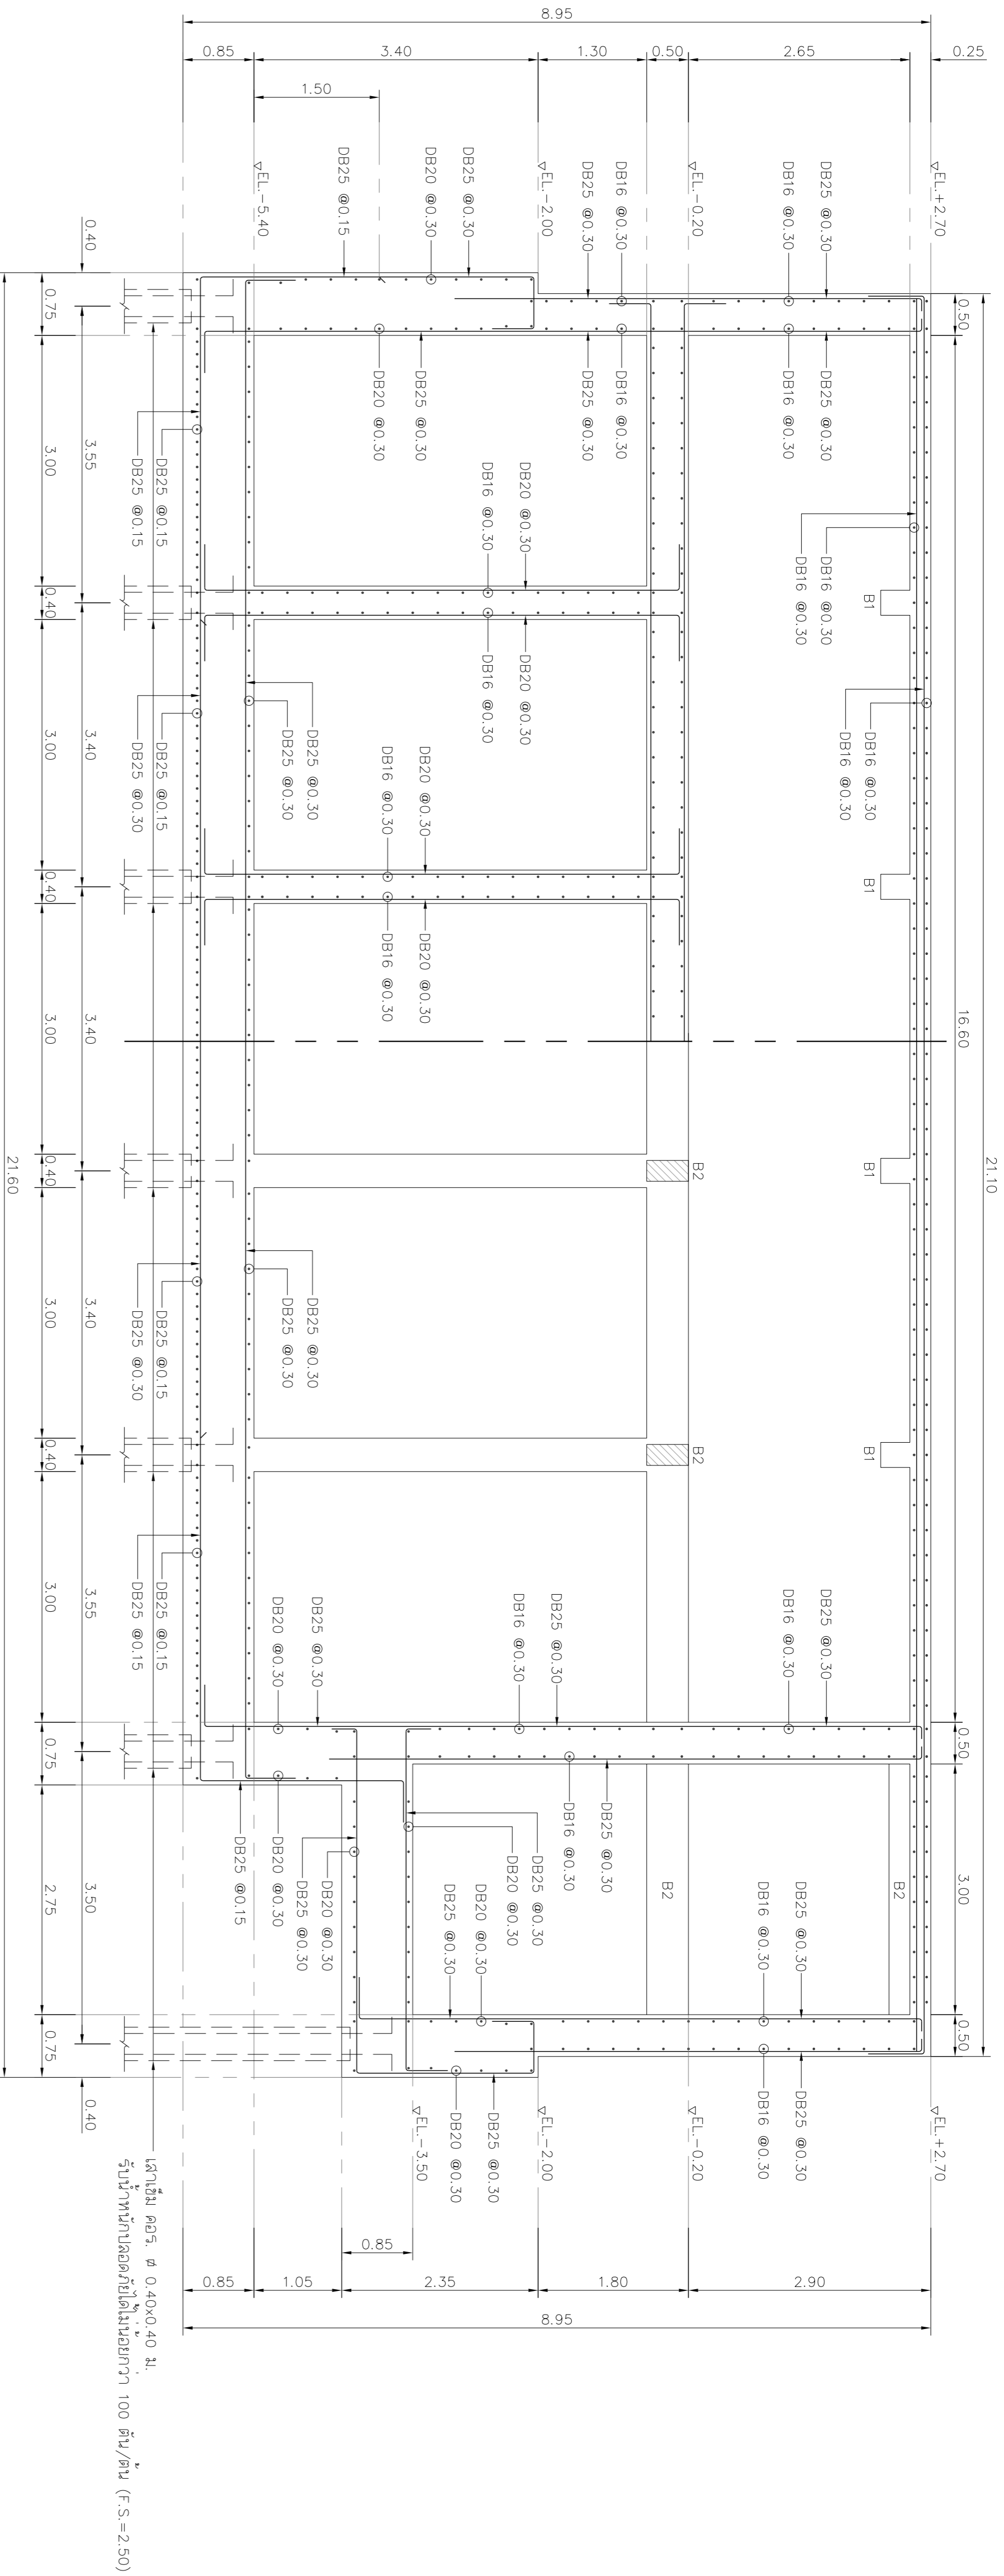

รูปตัด ๑ - ๑  
ขนาดจริง 1:50

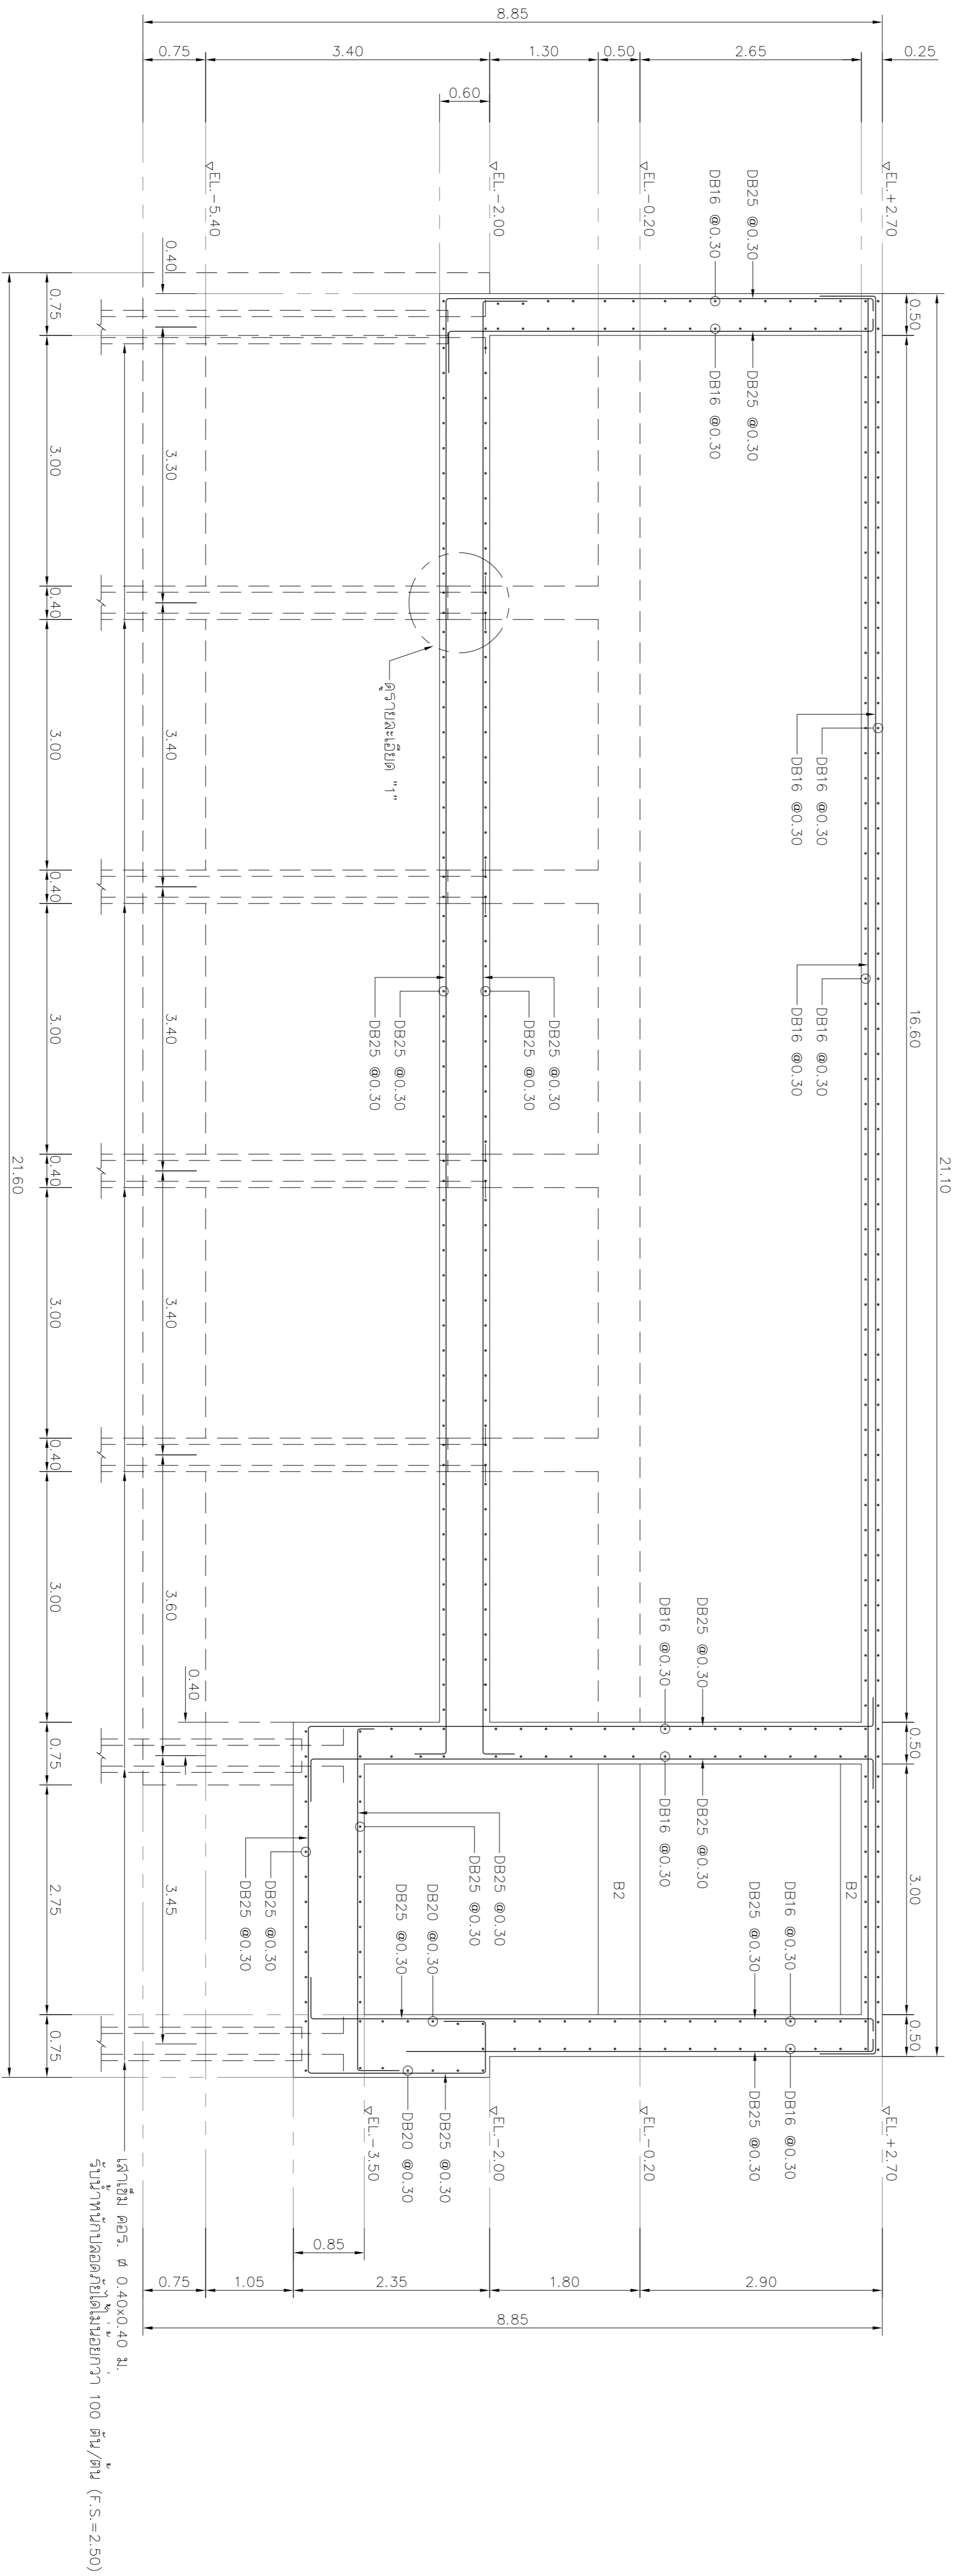

รูปตัด ๒ - ๒  
ขนาดจริง 1:50

REV. NO.	DESCRIPTION	ENGINEER	CHECKED	DATE	DOH	CHECKED	DATE
<b>KINGDOM OF THAILAND</b> กระทรวงคมนาคม กรมการขนส่งทางบก DEPARTMENT OF HIGHWAYS							
โครงการศึกษาการแก้ไขปัญหาน้ำท่วม บนทางหลวงหมายเลข 304 (จังหวัดน่าน) แผนแม่บทการเสริมเหล็ก รูปตัด ก-ก, รูปตัด ข-ข							
SUBMITTED		BY		PROJECT MANAGER		DATE	
CIVIL ENGINEER : อธิวัฒน์ พงษ์พานิช ๓๖๕๕๕๓๖		MECHANICAL ENGINEER : อธิวัฒน์ พงษ์พานิช ๓๖๕๕๕๓๖		ARCHITECT : อธิวัฒน์ พงษ์พานิช ๓๖๕๕๕๓๖		ELECTRICAL ENGINEER : อธิวัฒน์ พงษ์พานิช ๓๖๕๕๕๓๖	
JUL 2018		SCALE 1:50		SHEET NO. 197			

PO4589/Sutthong R./25-07-61/CWT-P33-01-08.DWG [CWT-P33-07]