


DESIGN		/	/
DRAFT		/	/
CHECKED		/	/

FIELD BOOK NO.	
PROFILE	ALIGNMENT

SURVEY		/	/
DRAWN		/	/
CHECKED		/	/

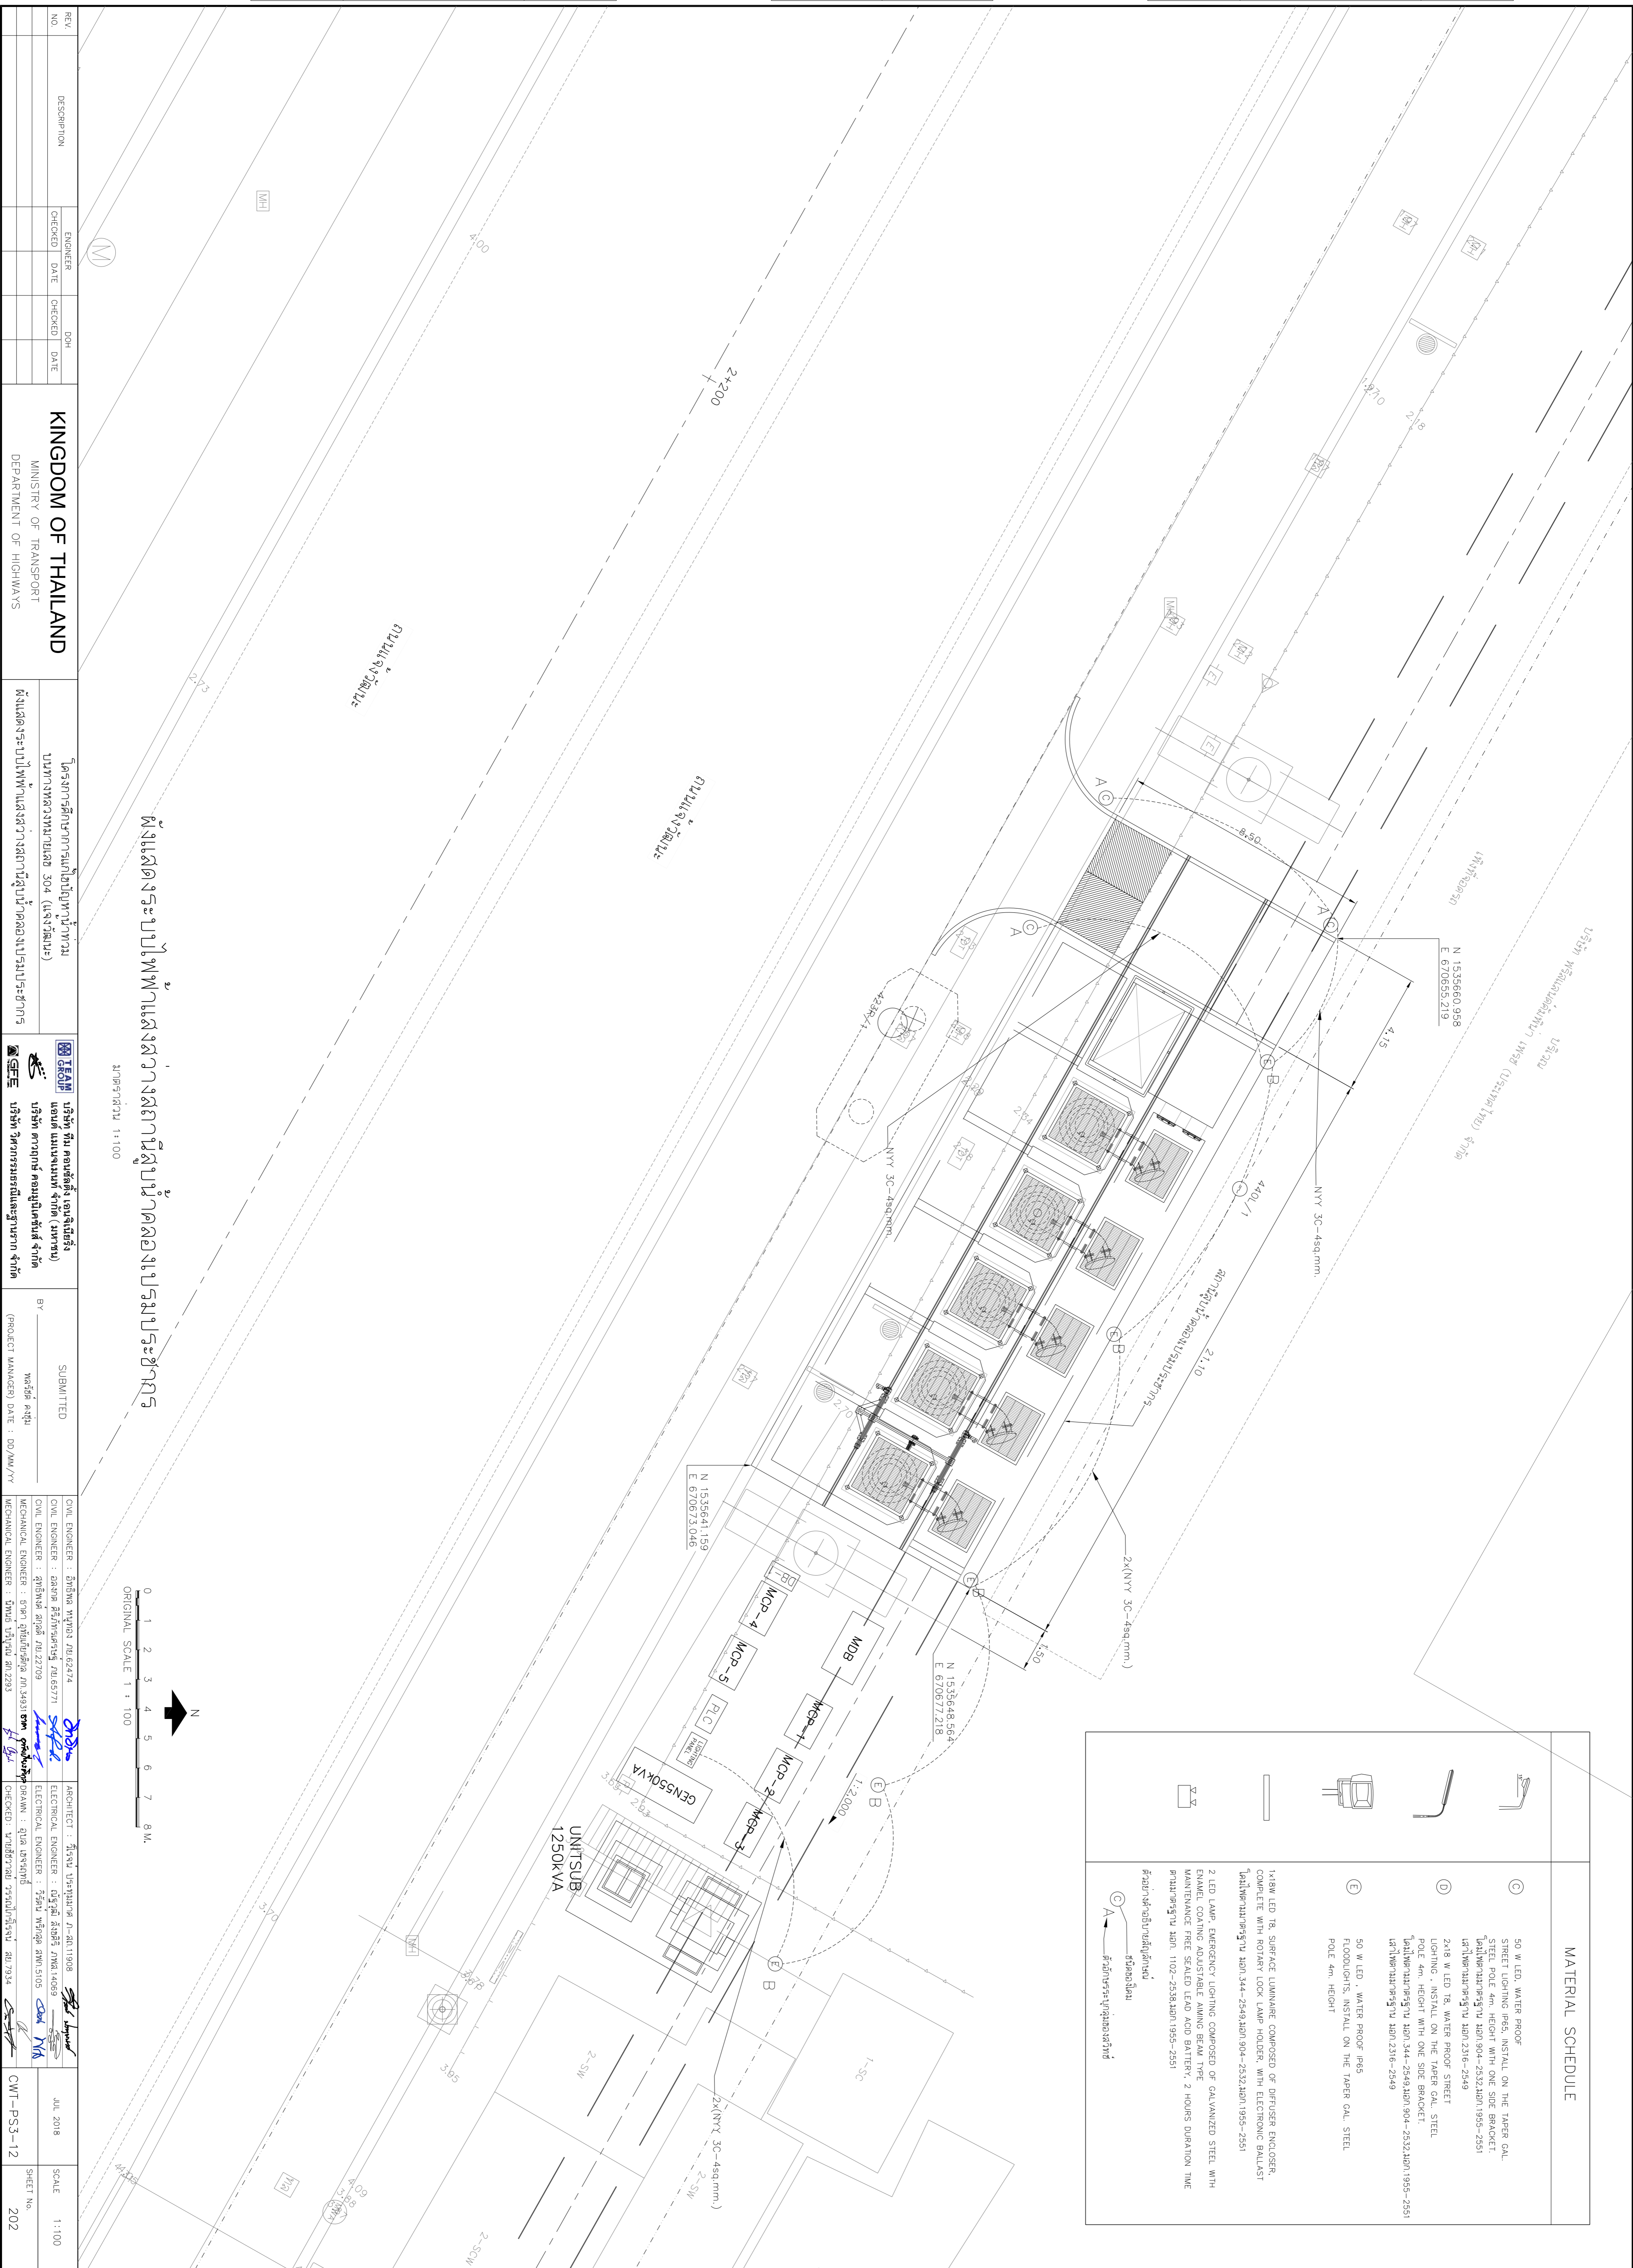

MATERIAL SCHEDULE	
C	50 W LED, WATER PROOF STREET LIGHTING IP65, INSTALL ON THE TAHER GAL STEEL POLE 4m, HEIGHT WITH ONE SIDE BRACKET. [Specification text in Thai]
D	2x18 W LED T8, WATER PROOF STREET LIGHTING, INSTALL ON THE TAHER GAL STEEL POLE 4m, HEIGHT WITH ONE SIDE BRACKET. [Specification text in Thai]
E	50 W LED, WATER PROOF IP65 FLOODLIGHTS, INSTALL ON THE TAHER GAL STEEL POLE 4m, HEIGHT [Specification text in Thai]
	1x18W LED T8, SURFACE LUMINAIRE COMPOSED OF DIFFUSER ENCLOSURE, COMPLETE WITH ROTARY LOCK LAMP HOLDER, WITH ELECTRONIC BALLAST [Specification text in Thai]
	2 LED LAMP, EMERGENCY LIGHTING COMPOSED OF GALVANIZED STEEL WITH ENAMEL COATING ADJUSTABLE ARMING BEAM TYPE MAINTENANCE FREE SEALED LEAD ACID BATTERY, 2 HOURS DURATION TIME [Specification text in Thai]

REV NO.	DESCRIPTION	ENGINEER	CHECKED	DATE	DCH	DATE

JUL 2018 CWT-PSS-12	SCALE 1:100 SHEET No. 202

P04589/Suitpong R./25-07-61/CWT-PSS-11-22.DWG [CWT-PSS-12]