
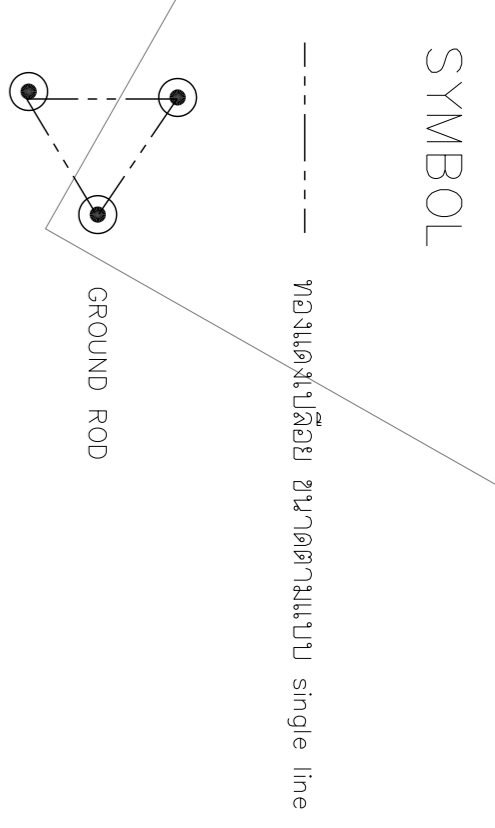


DESIGN		/	/
DRAFT		/	/
CHECKED		/	/

FIELD BOOK NO.	
PROFILE	ALIGNMENT

SURVEY		/	/
DRAWN		/	/
CHECKED		/	/

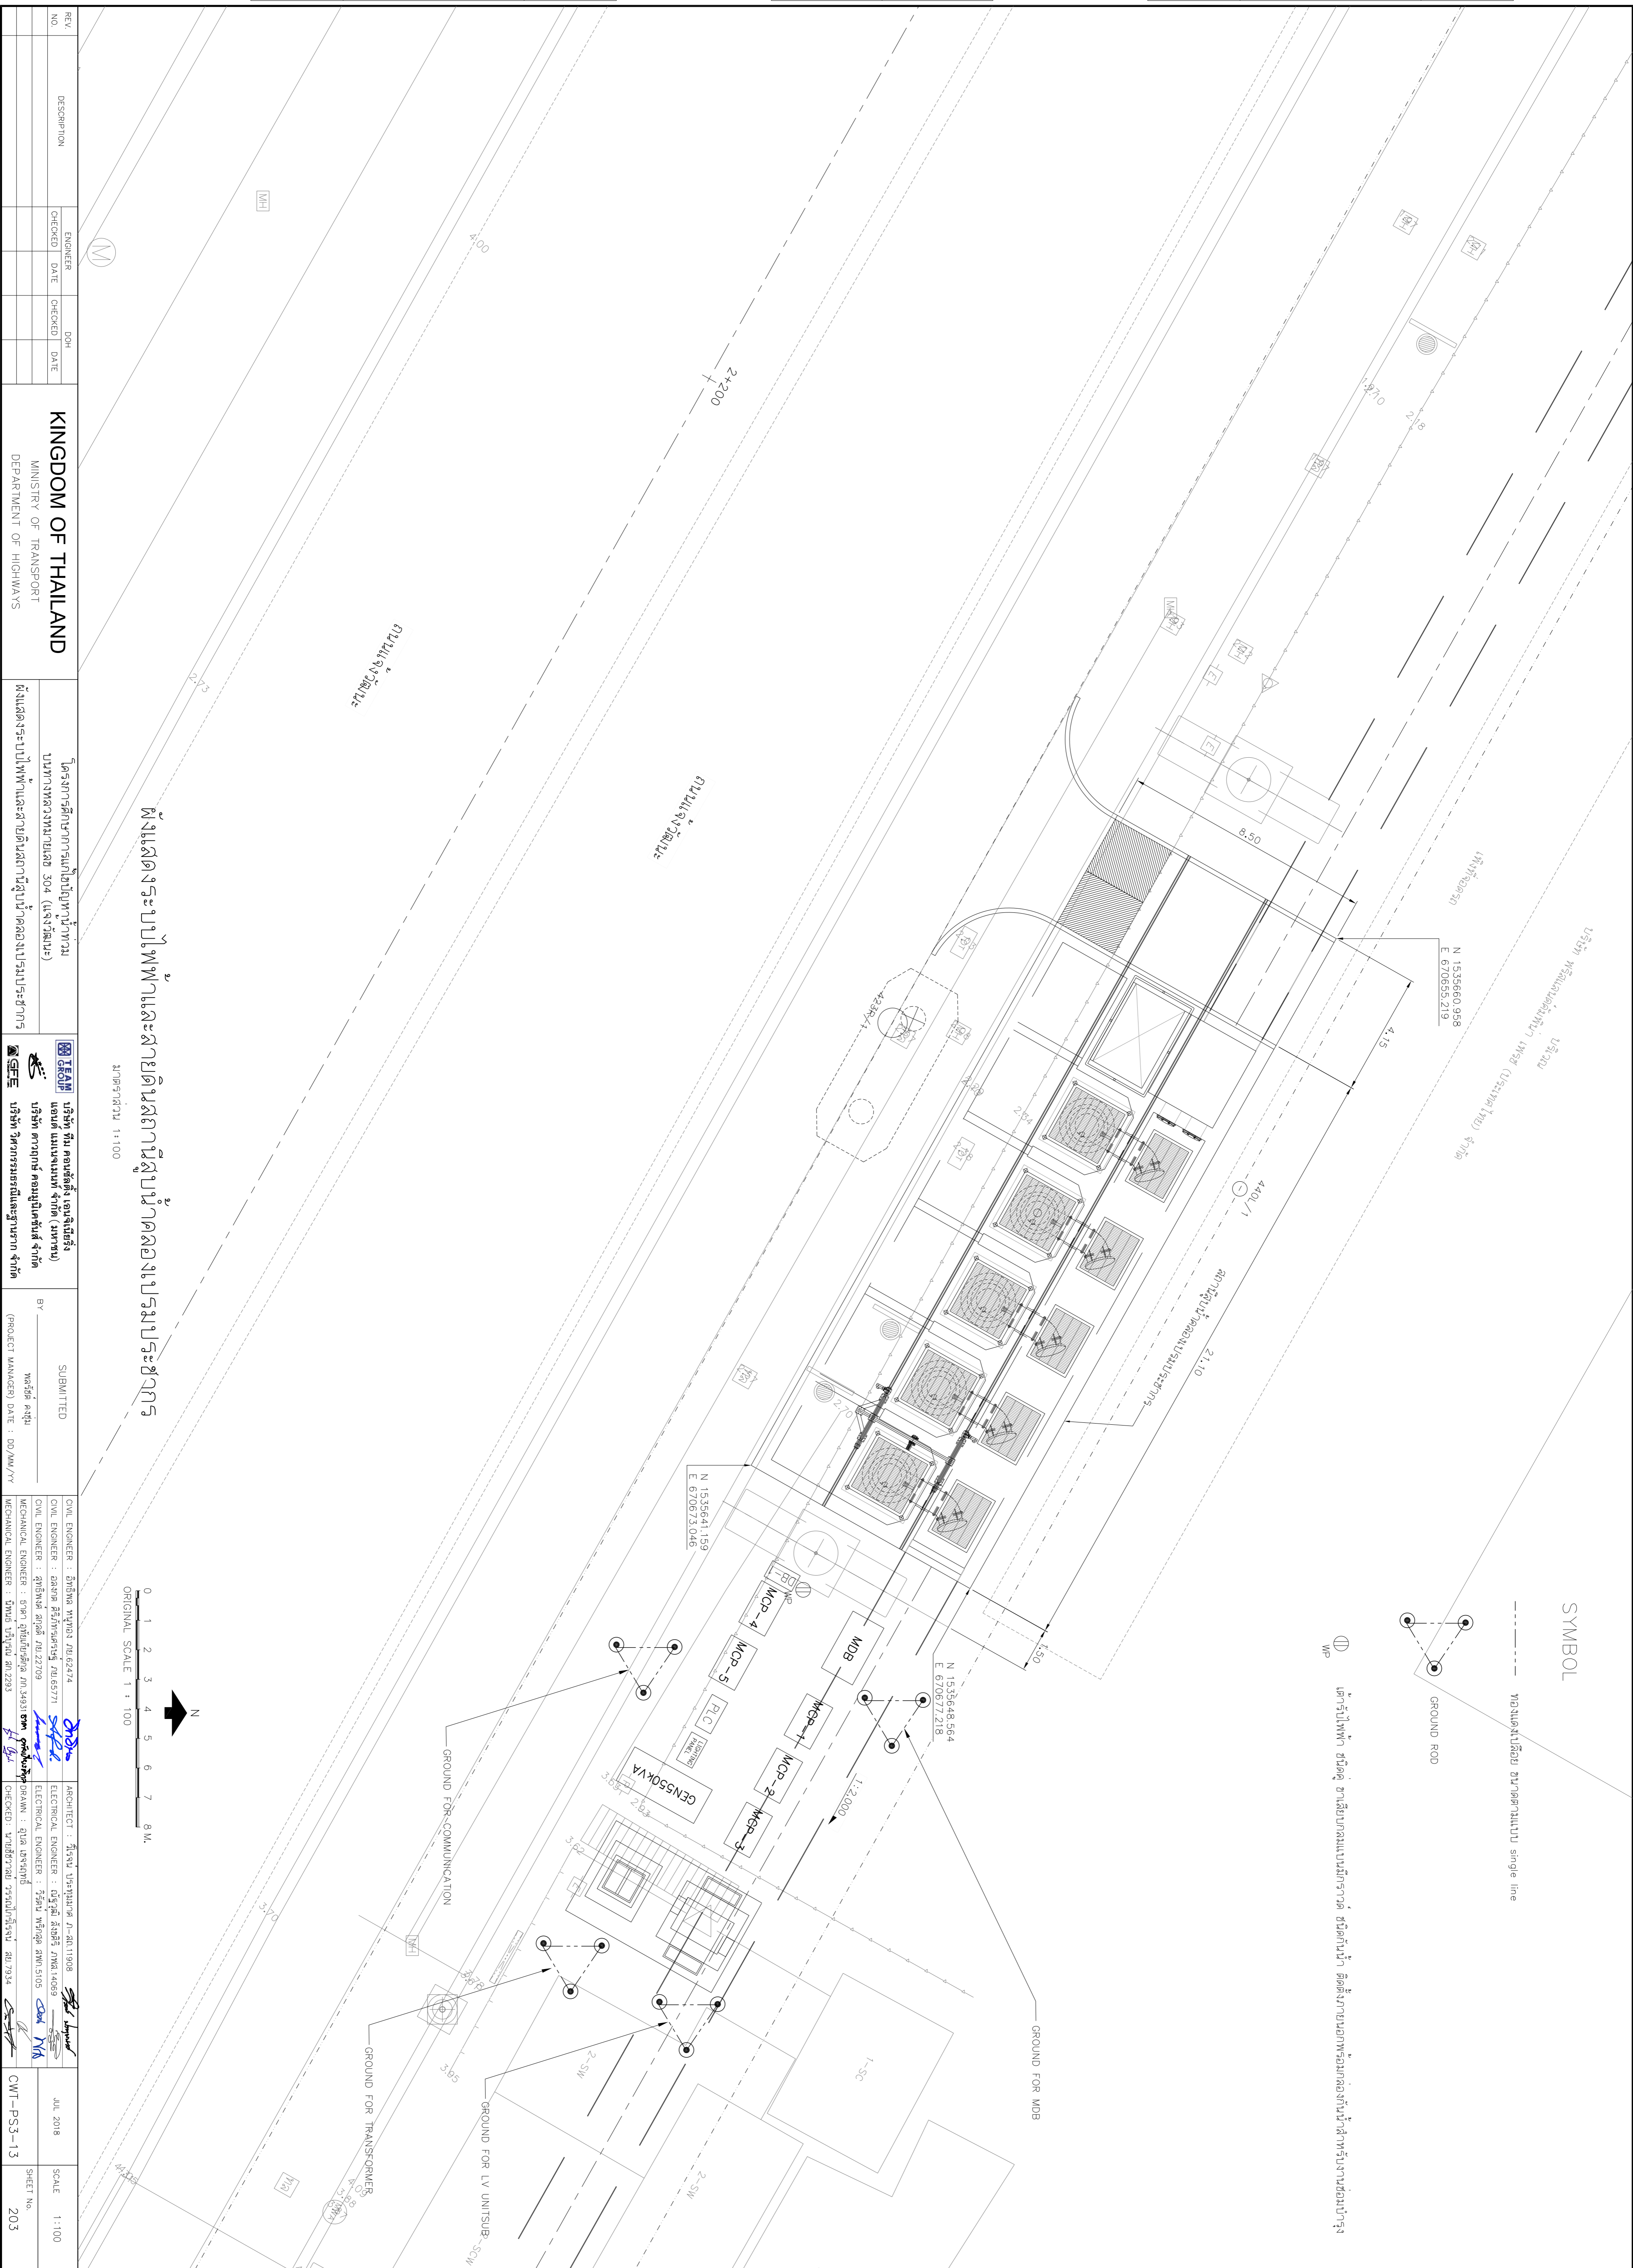

REV NO.	DESCRIPTION	ENGINEER	DATE	CHECKED	DATE

KINGDOM OF THAILAND
 MINISTRY OF TRANSPORT
 DEPARTMENT OF HIGHWAYS

โครงการศึกษาการแก้ไขปัญหาน้ำท่วม
 บนทางหลวงหมายเลข 304 (แจ้งวัฒนะ)

บริษัท ทีม คอนซัลติ้ง เอนจิเนียริ่ง
 แอนด์ แมเนจเม้นท์ จำกัด (มหาชน)




JUL 2018
 CWT-PSS-13
 SCALE 1:100
 SHEET No. 203

P04589/Suitpong R./25-07-61/CWT-PSS-11-22/DWG [CWT-PSS-13]