



DESIGN		/	/
DRAFT		/	/
CHECKED		/	/

FIELD BOOK NO.	
PROFILE	ALIGNMENT


SURVEY		/	/
DRAWN		/	/
CHECKED		/	/

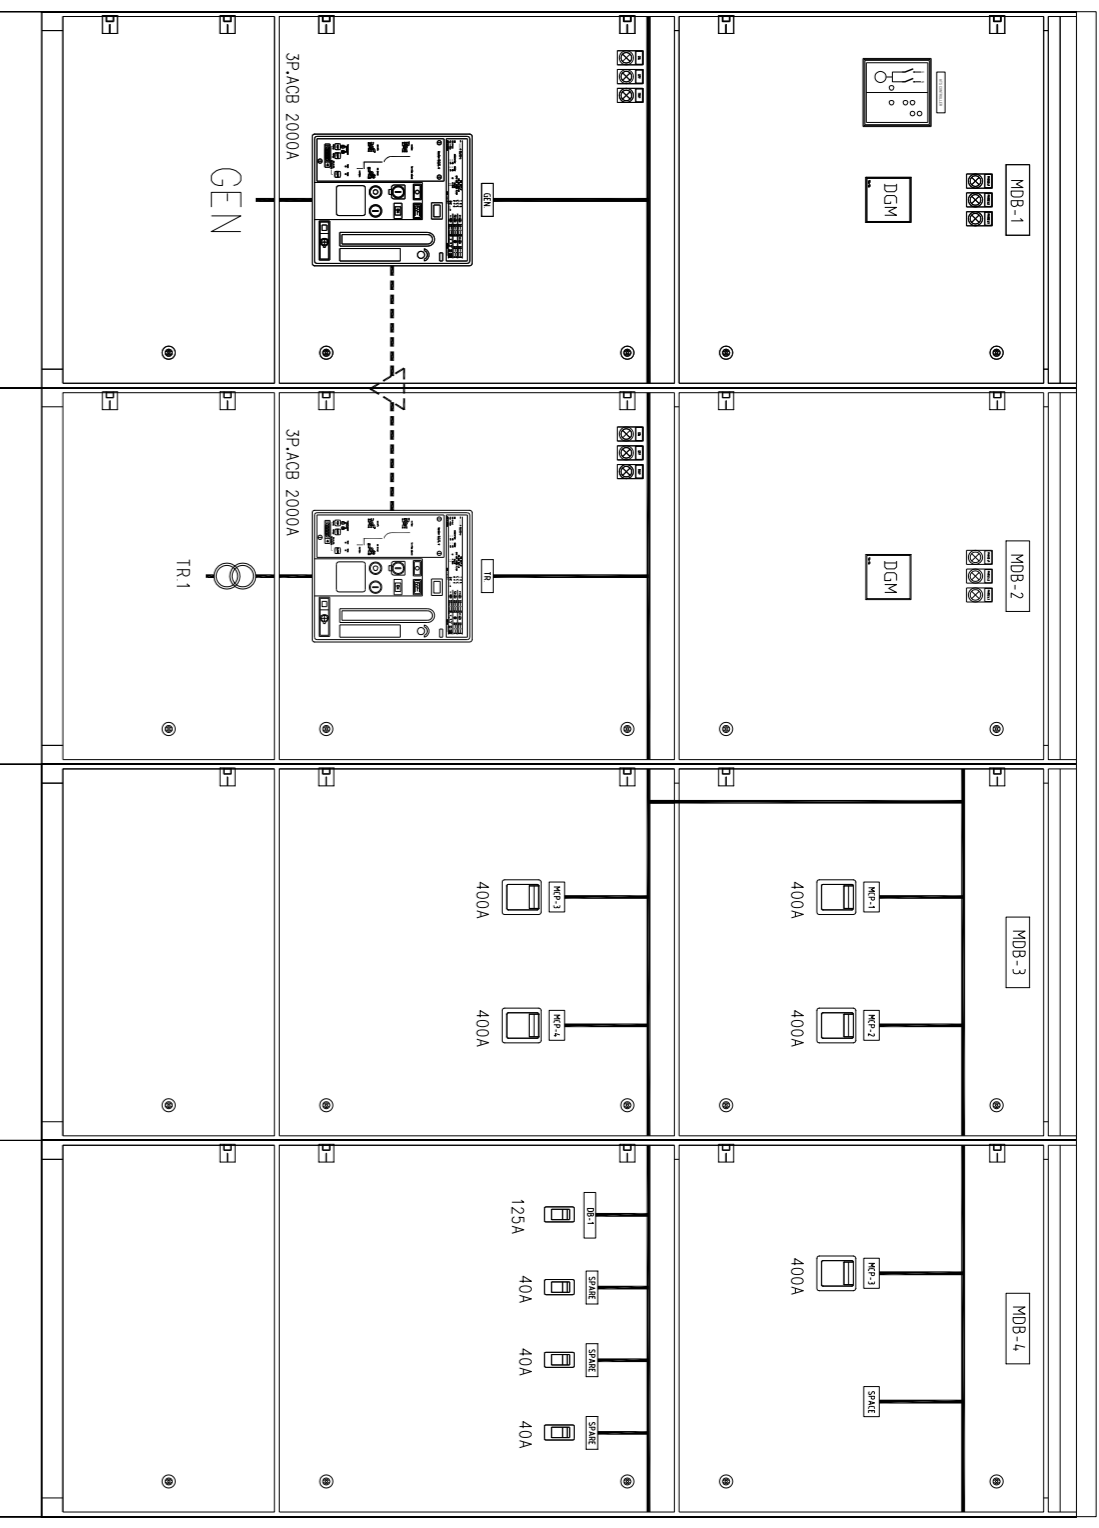


MDB INNER VIEW

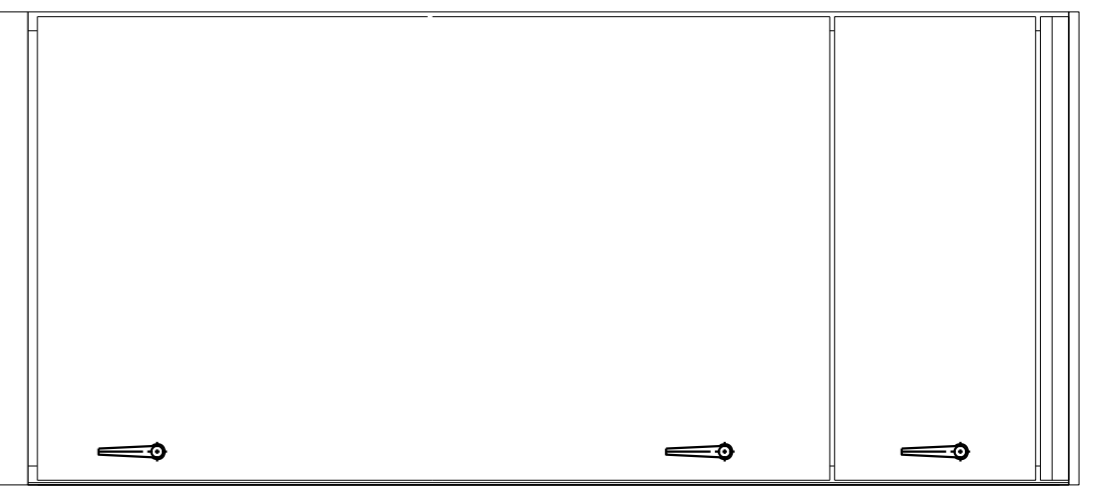


MCP FRONT VIEW

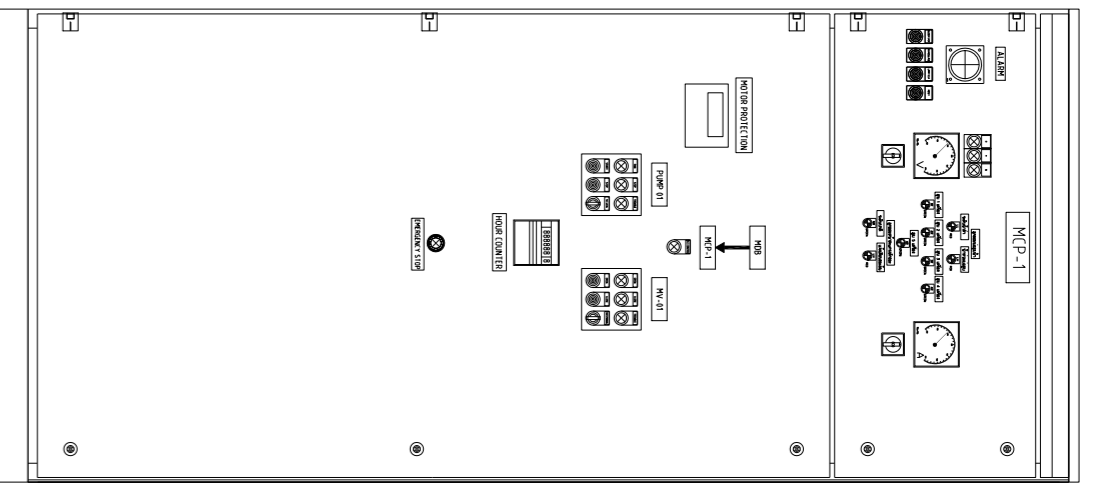


MCP-1 INNER VIEW

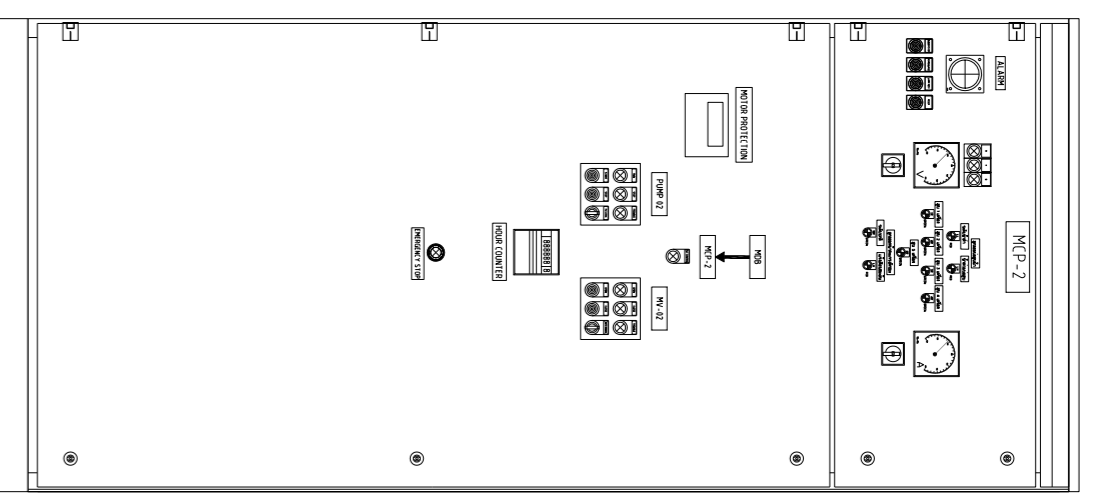


MCP-2 INNER VIEW

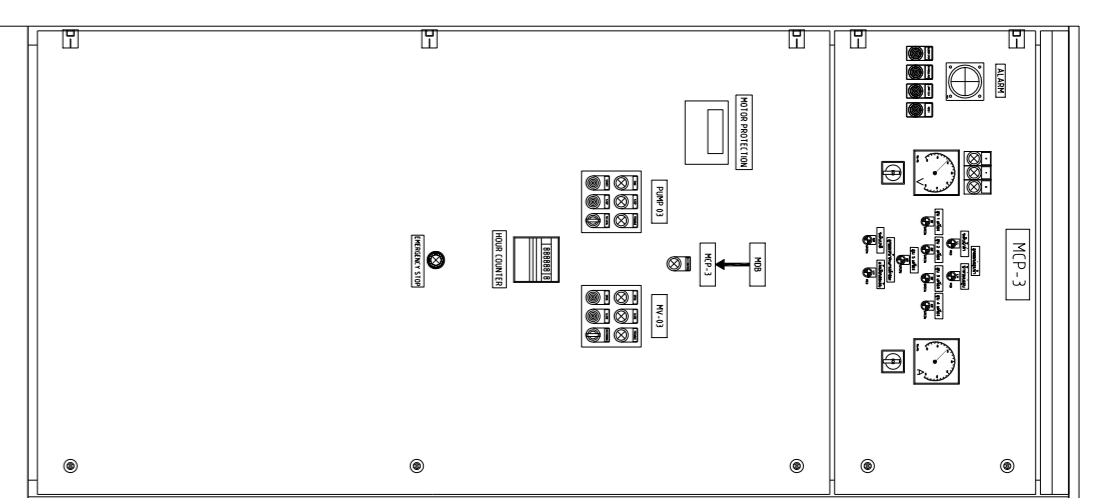


MCP-3 INNER VIEW

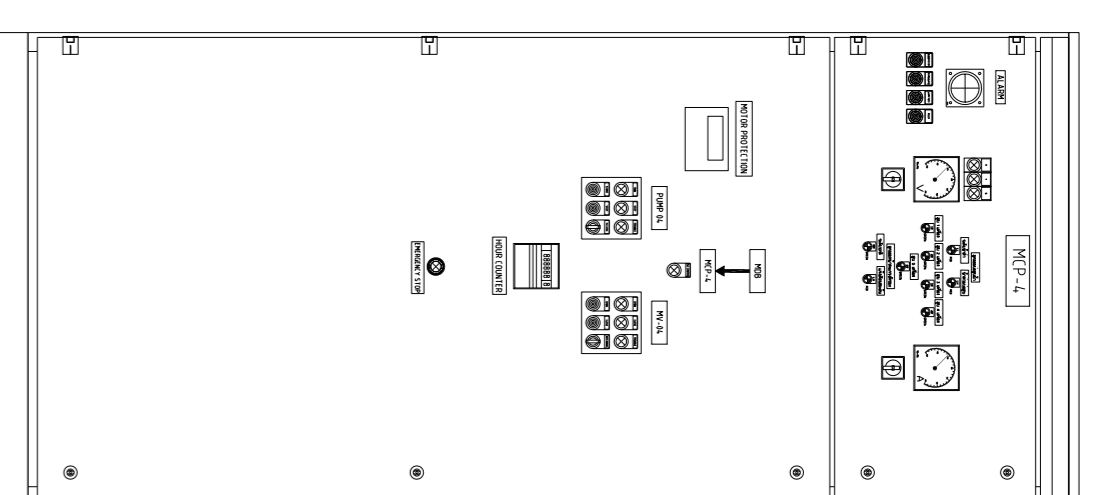


MCP-4 INNER VIEW

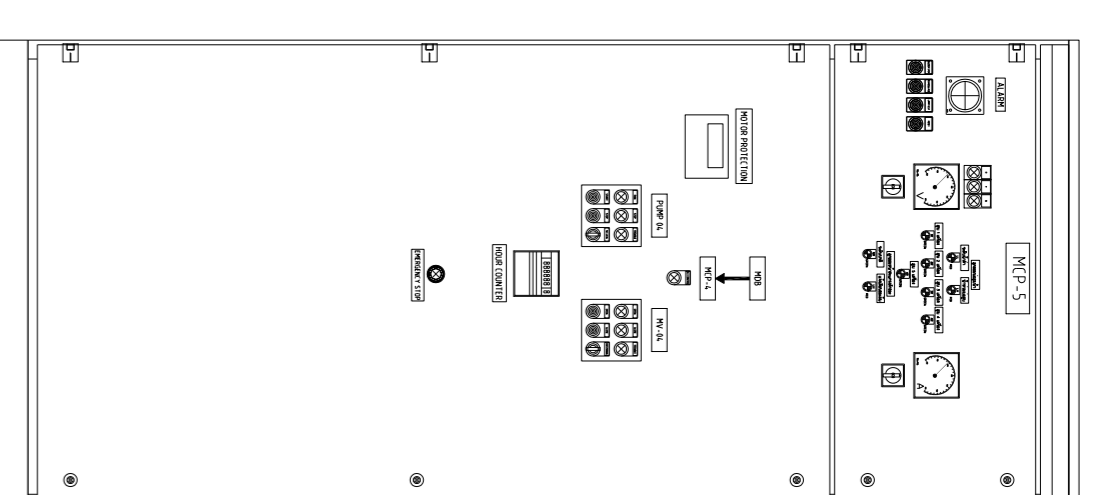


MCP-5 INNER VIEW

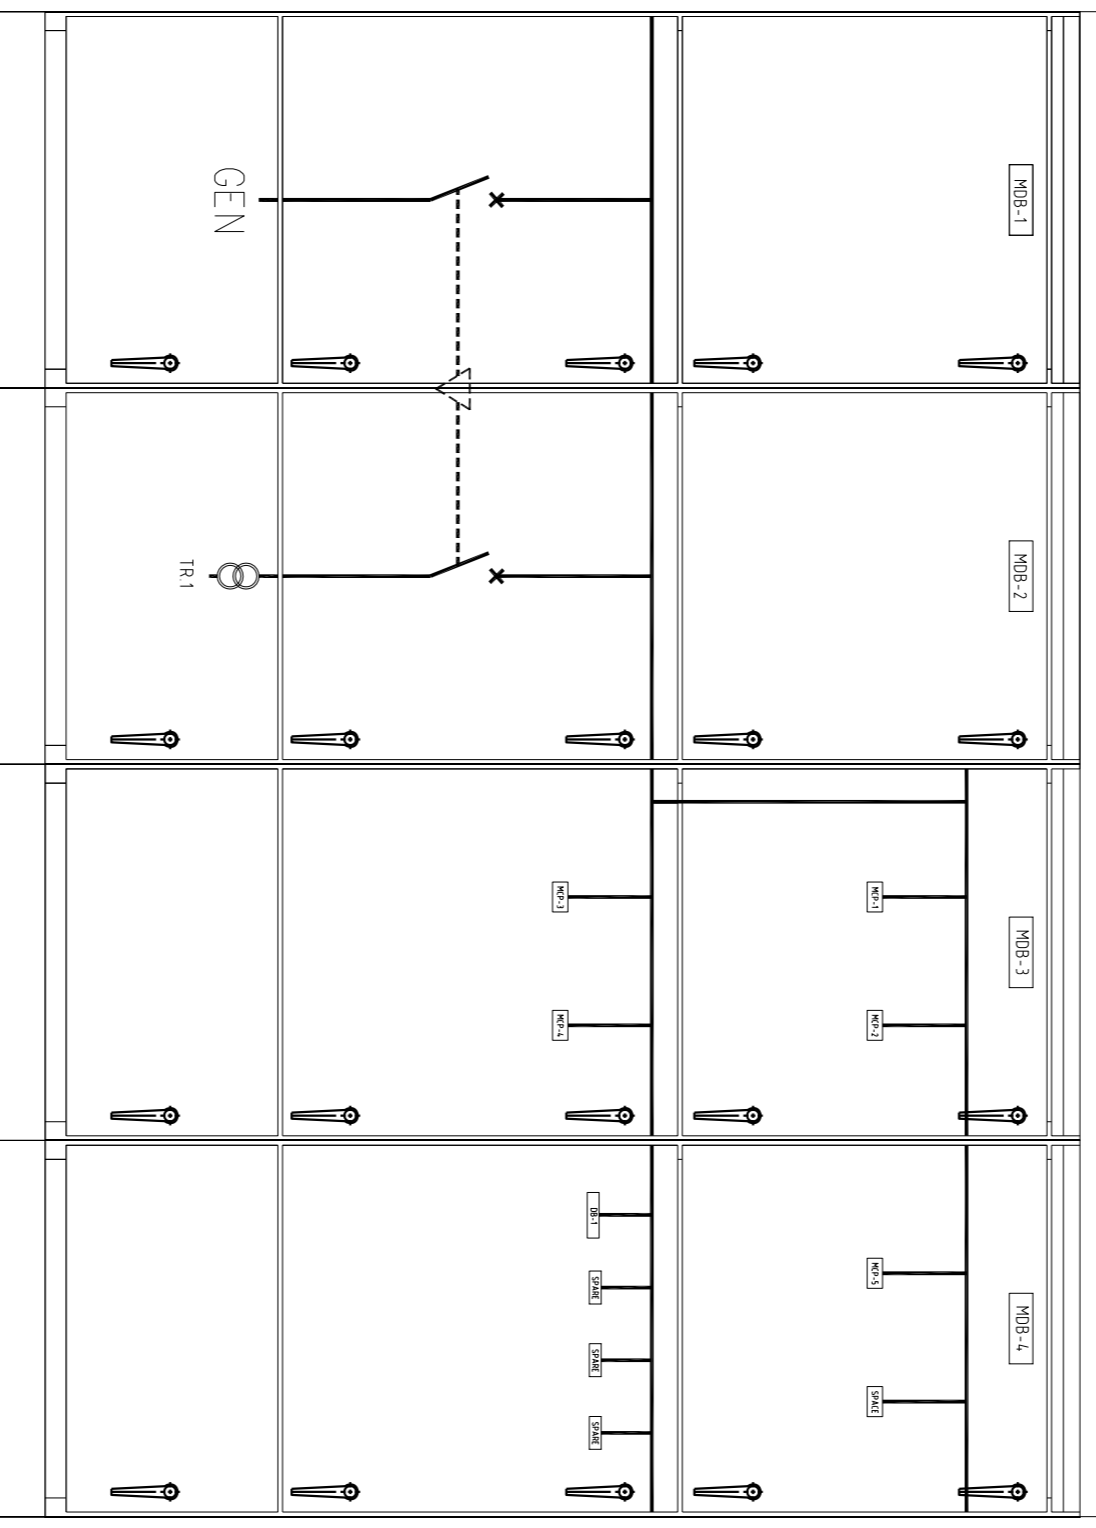


MDB FRONT VIEW

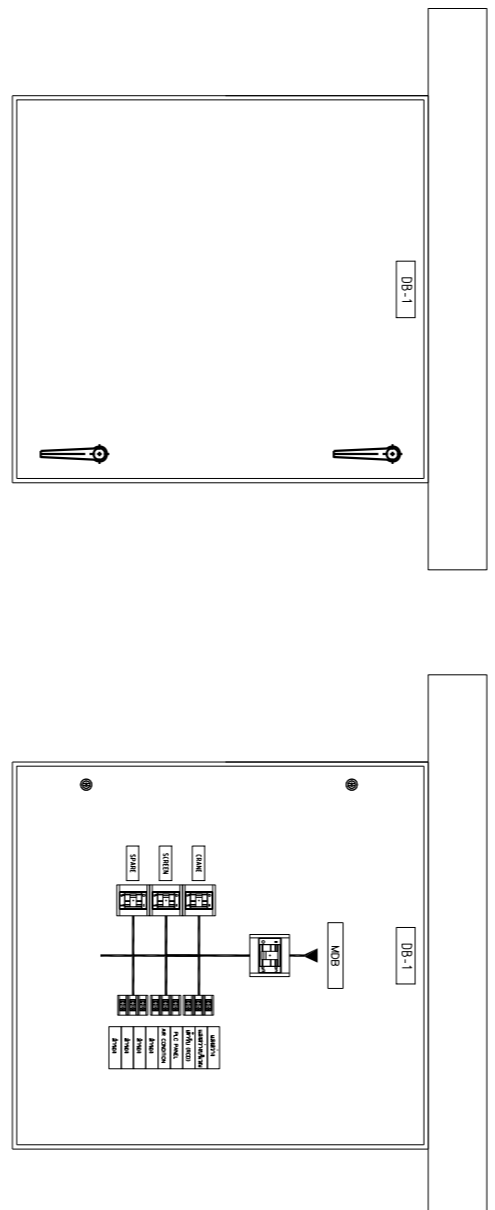


DB-1 PANEL

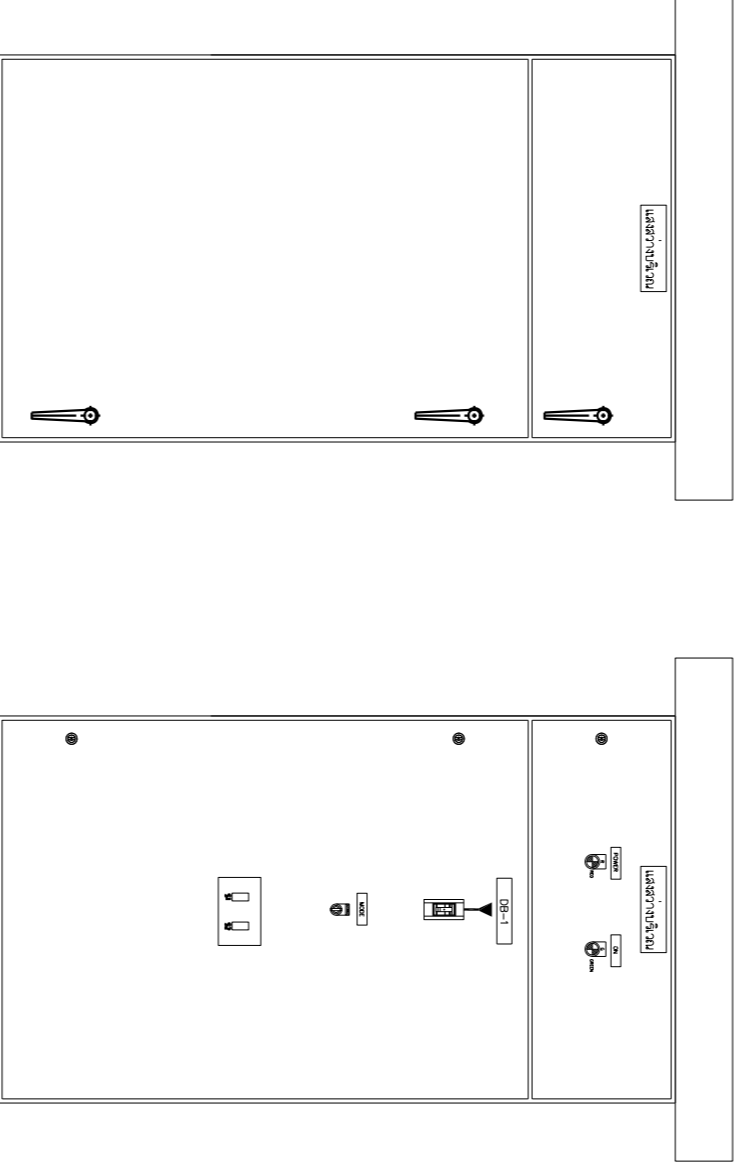

OUTDOOR LIGHTING PANEL

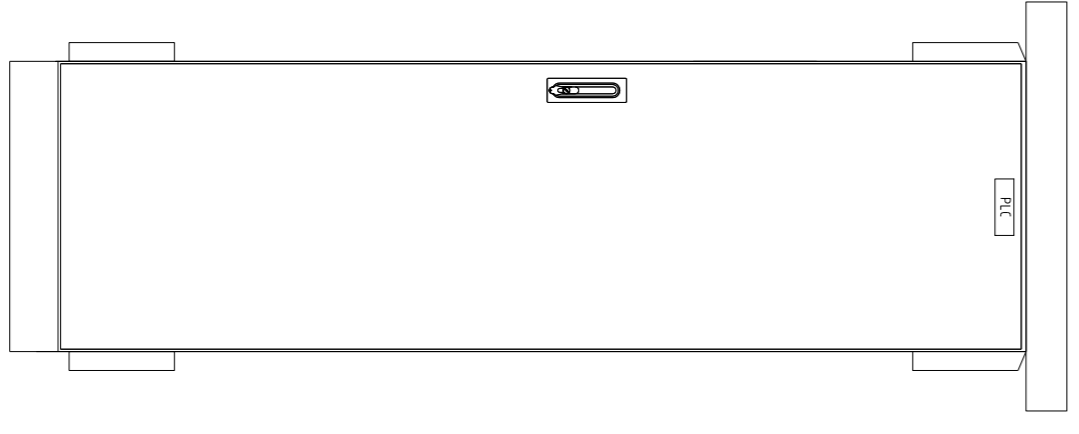

PLC PANEL

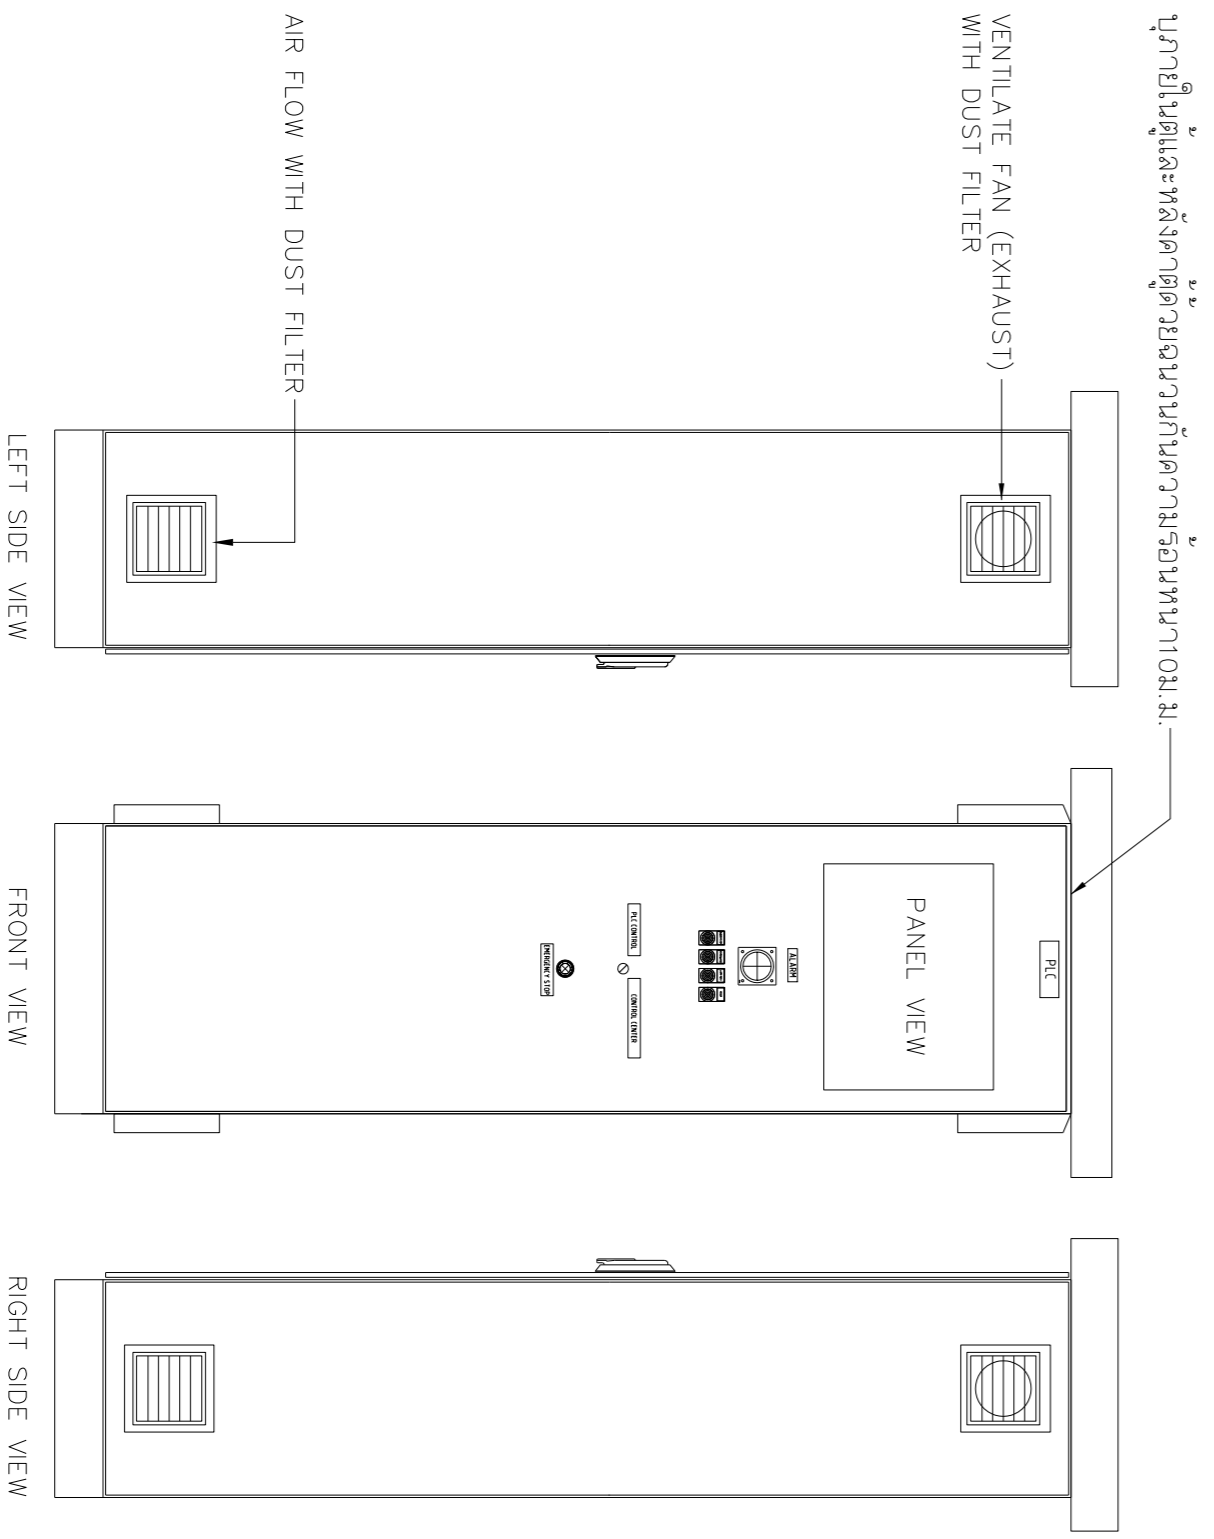

REV. NO.	DESCRIPTION	ENGINEER	DATE	DOH	DATE

**KINGDOM OF THAILAND**  
 MINISTRY OF TRANSPORT  
 DEPARTMENT OF HIGHWAYS

โครงการศึกษาการนำขบวนรถ  
 บนทางหลวงหมายเลข 304 (เชียงใหม่-)  
 แบริ่ง-จอมเจ็ดต้น-ห้วยทราย

**TEAM**  
 บริษัท ทีม คอนซัลติ้ง เอนจิเนียริ่ง  
 แอนด์ แมเนจเม้นท์ จำกัด (มหาชน)  
**SEI**  
 บริษัท อีทีซีคอนซัลติ้ง เทคโนโลยี จำกัด  
 บริษัท อีทีซีคอนซัลติ้ง เทคโนโลยี จำกัด

SUBMITTED  
 BY: *[Signature]*  
 PROJECT MANAGER DATE: 00/00/YY



JUL 2018  
 SCALE  
 SHEET No. 206