


DESIGN		/	/
DRAFT		/	/
CHECKED		/	/

FIELD BOOK NO.	
PROFILE	ALIGNMENT

SURVEY		/	/
DRAWN		/	/
CHECKED		/	/

ตัวอย่างกราฟิกหน้าจอ TOUCH SCREEN

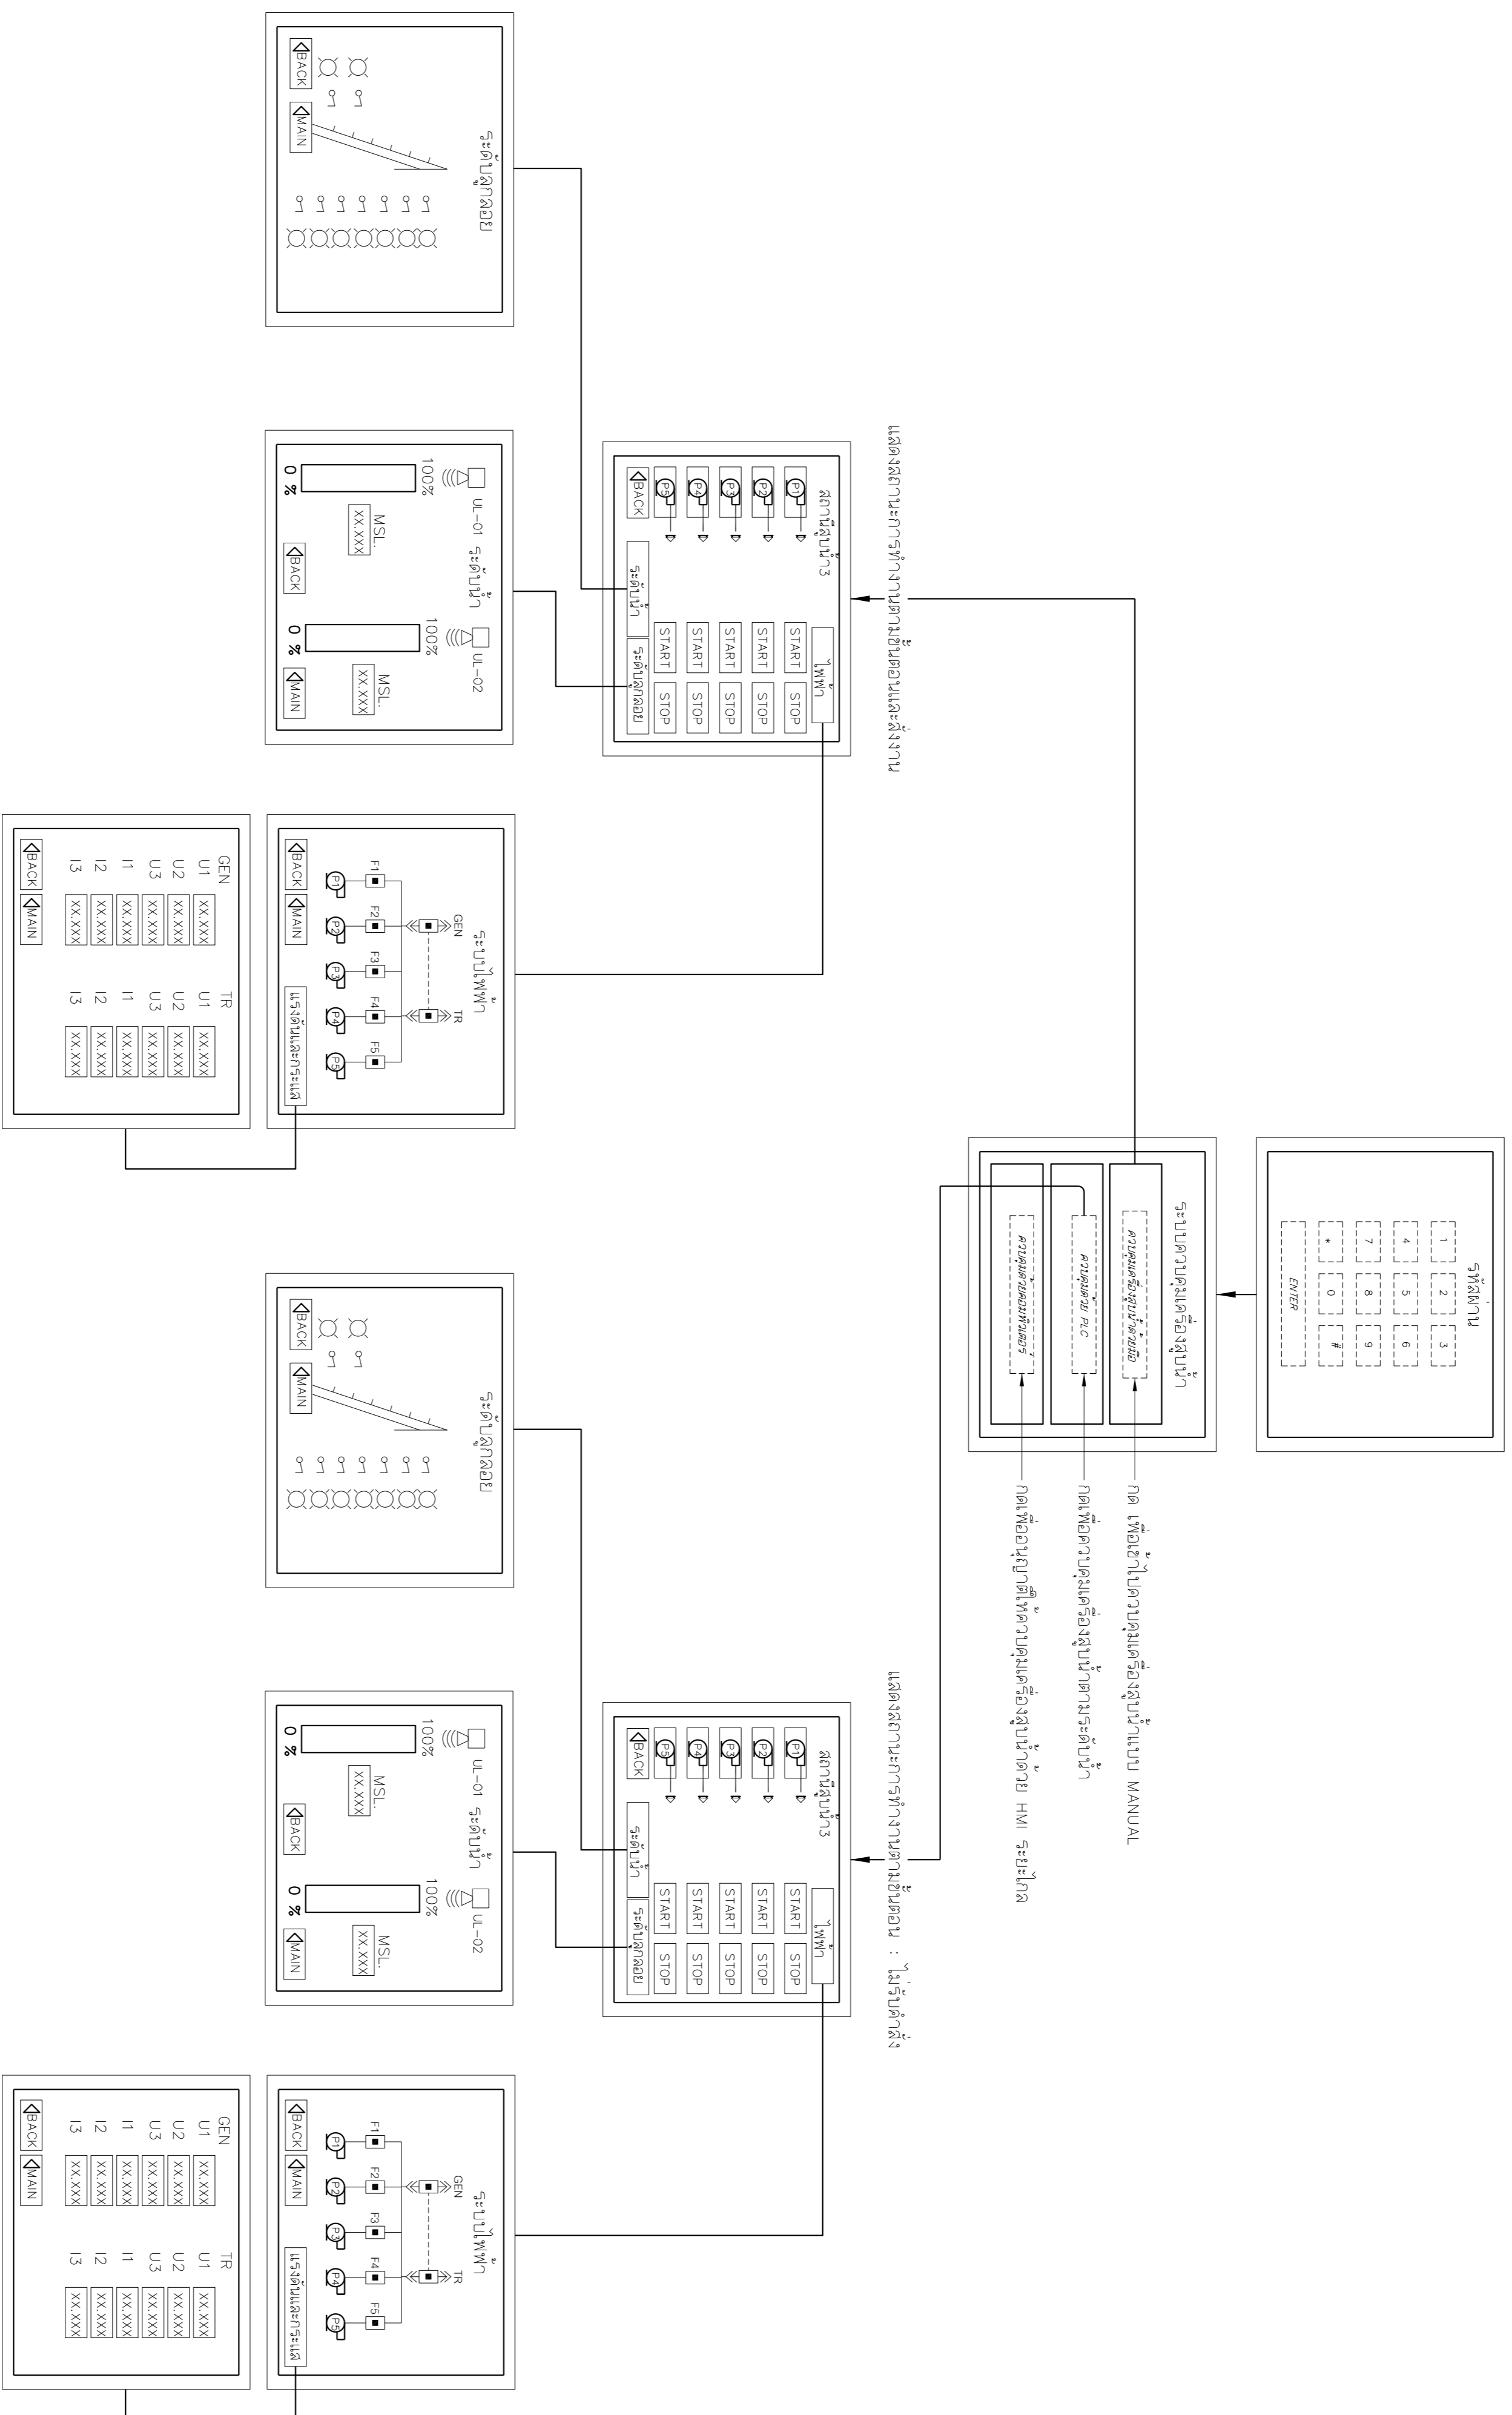

REV. NO.	DESCRIPTION	ENGINEER	DATE	CHECKED	DATE	DCH	DATE

KINGDOM OF THAILAND
 MINISTRY OF TRANSPORT
 DEPARTMENT OF HIGHWAYS

โครงการศึกษาจากแผนที่เชิงพื้นที่ทางหลวง
 บนทางหลวงหมายเลข 304 (เชียงใหม่-)
 แบริ่งด้วยงานจราจร

TEAM
 บริษัท ทีม คอนซัลติ้ง เอนจิเนียริ่ง
 แอนด์ แมเนจเม้นท์ จำกัด (มหาชน)
SIEMENS
 บริษัท ซิเมนส์คอนโทรล จำกัด
 บริษัท วิศวกรรมไฟฟ้าระบบจาก จำกัด

SUBMITTED BY: **พรศักดิ์ ศุภินันท์**
 PROJECT MANAGER DATE: 00/MM/YY

CIVIL ENGINEER : อธิวัฒน์ พงษ์พานิช 70162474
 CIVIL ENGINEER : อธิวัฒน์ พงษ์พานิช 70162474
 MECHANICAL ENGINEER : อธิวัฒน์ พงษ์พานิช 70162474

ARCHITECT : อธิวัฒน์ พงษ์พานิช 70162474
 ELECTRICAL ENGINEER : อธิวัฒน์ พงษ์พานิช 70162474
 MECHANICAL ENGINEER : อธิวัฒน์ พงษ์พานิช 70162474

CHECKED: อธิวัฒน์ พงษ์พานิช 70162474

JUL 2018 SCALE -

CWT-PSS-17 SHEET No. 207

PO4589/Suitpong R./25-07-61/CWT-PSS-11-22/DWG [CWT-PSS-17]