


DESIGN		/	/
DRAFT		/	/
CHECKED		/	/

FIELD BOOK NO.	
PROFILE	ALIGNMENT


SURVEY		/	/
DRAWN		/	/
CHECKED		/	/

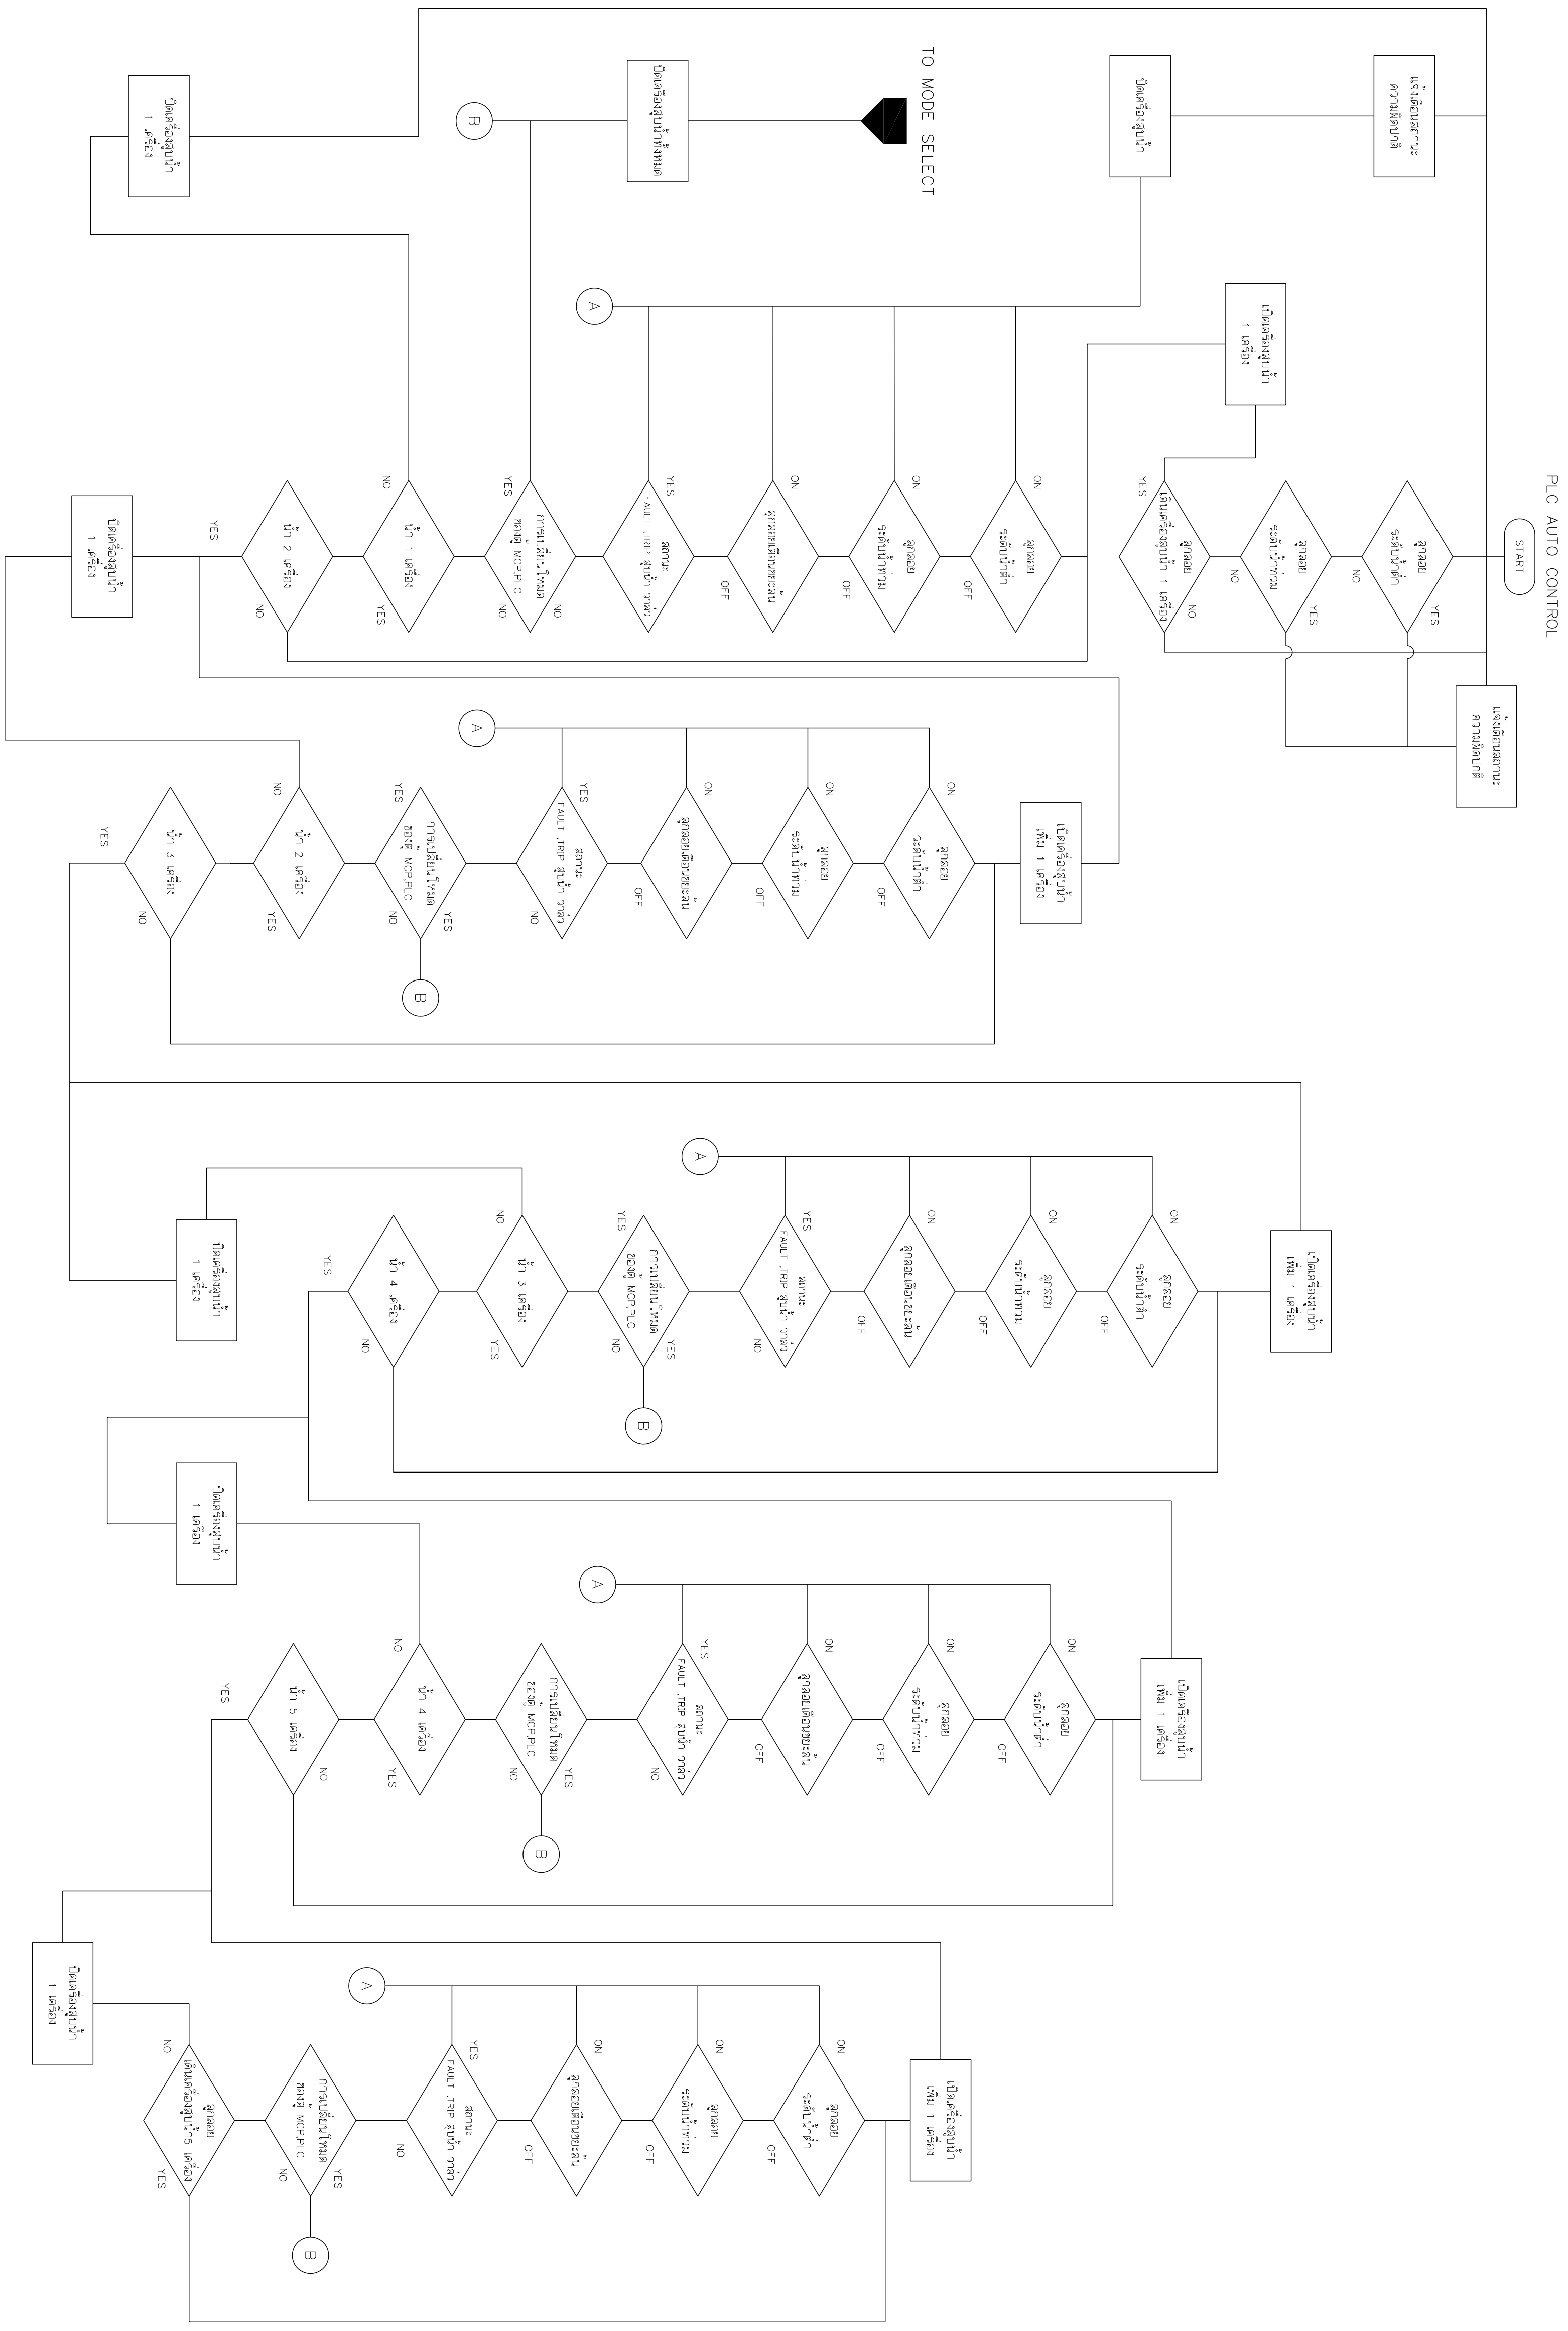

REV. NO.	DESCRIPTION	ENGINEER	DATE	CHECKED	DATE

KINGDOM OF THAILAND
 MINISTRY OF TRANSPORT
 DEPARTMENT OF HIGHWAYS

โครงการศึกษาการแก้ไขปัญหาการจราจร
 บนทางหลวงหมายเลข 304 (เชียงใหม่)
 แบบผังงานระบบควบคุม (2/4)

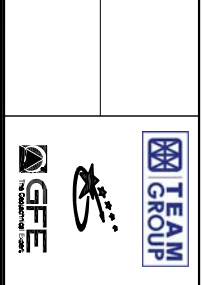

บริษัท ทีม คอนซัลติ้ง เอนจิเนียริ่ง
 แอนด์ แมเนจเมนท์ จำกัด (มหาชน)
 บริษัท สาขาเชียงใหม่ จำกัด
 บริษัท สาขาขอนแก่น จำกัด

SUBMITTED BY: *พรศักดิ์ ศุภิน*
 PROJECT MANAGER DATE: 00/MM/YY

CIVIL ENGINEER : อธิวัฒน์ พงษ์พานิช 70162474
 CIVIL ENGINEER : อภิรักษ์ ศรีพิชญ์ชาญ 20165771
 MECHANICAL ENGINEER : สุวิทย์ ทรัพย์ 202709
 MECHANICAL ENGINEER : วิฑูรย์ ทรัพย์ 202293

ARCHITECT : ชัยวัฒน์ ประจักษ์กุล 71-8111008
 ELECTRICAL ENGINEER : อรุณรัตน์ สอนิพัทธ์ 70164669
 ELECTRICAL ENGINEER : ชัยวัฒน์ สอนิพัทธ์ 70164669
 MECHANICAL ENGINEER : วิฑูรย์ ทรัพย์ 202293

JUL 2018
 SCALE: -
 SHEET No. 210