


DESIGN	/	/
DRAFT	/	/
CHECKED	/	/

FIELD BOOK NO.	
PROFILE	ALIGNMENT

SURVEY	/	/
DRAWN	/	/
CHECKED	/	/

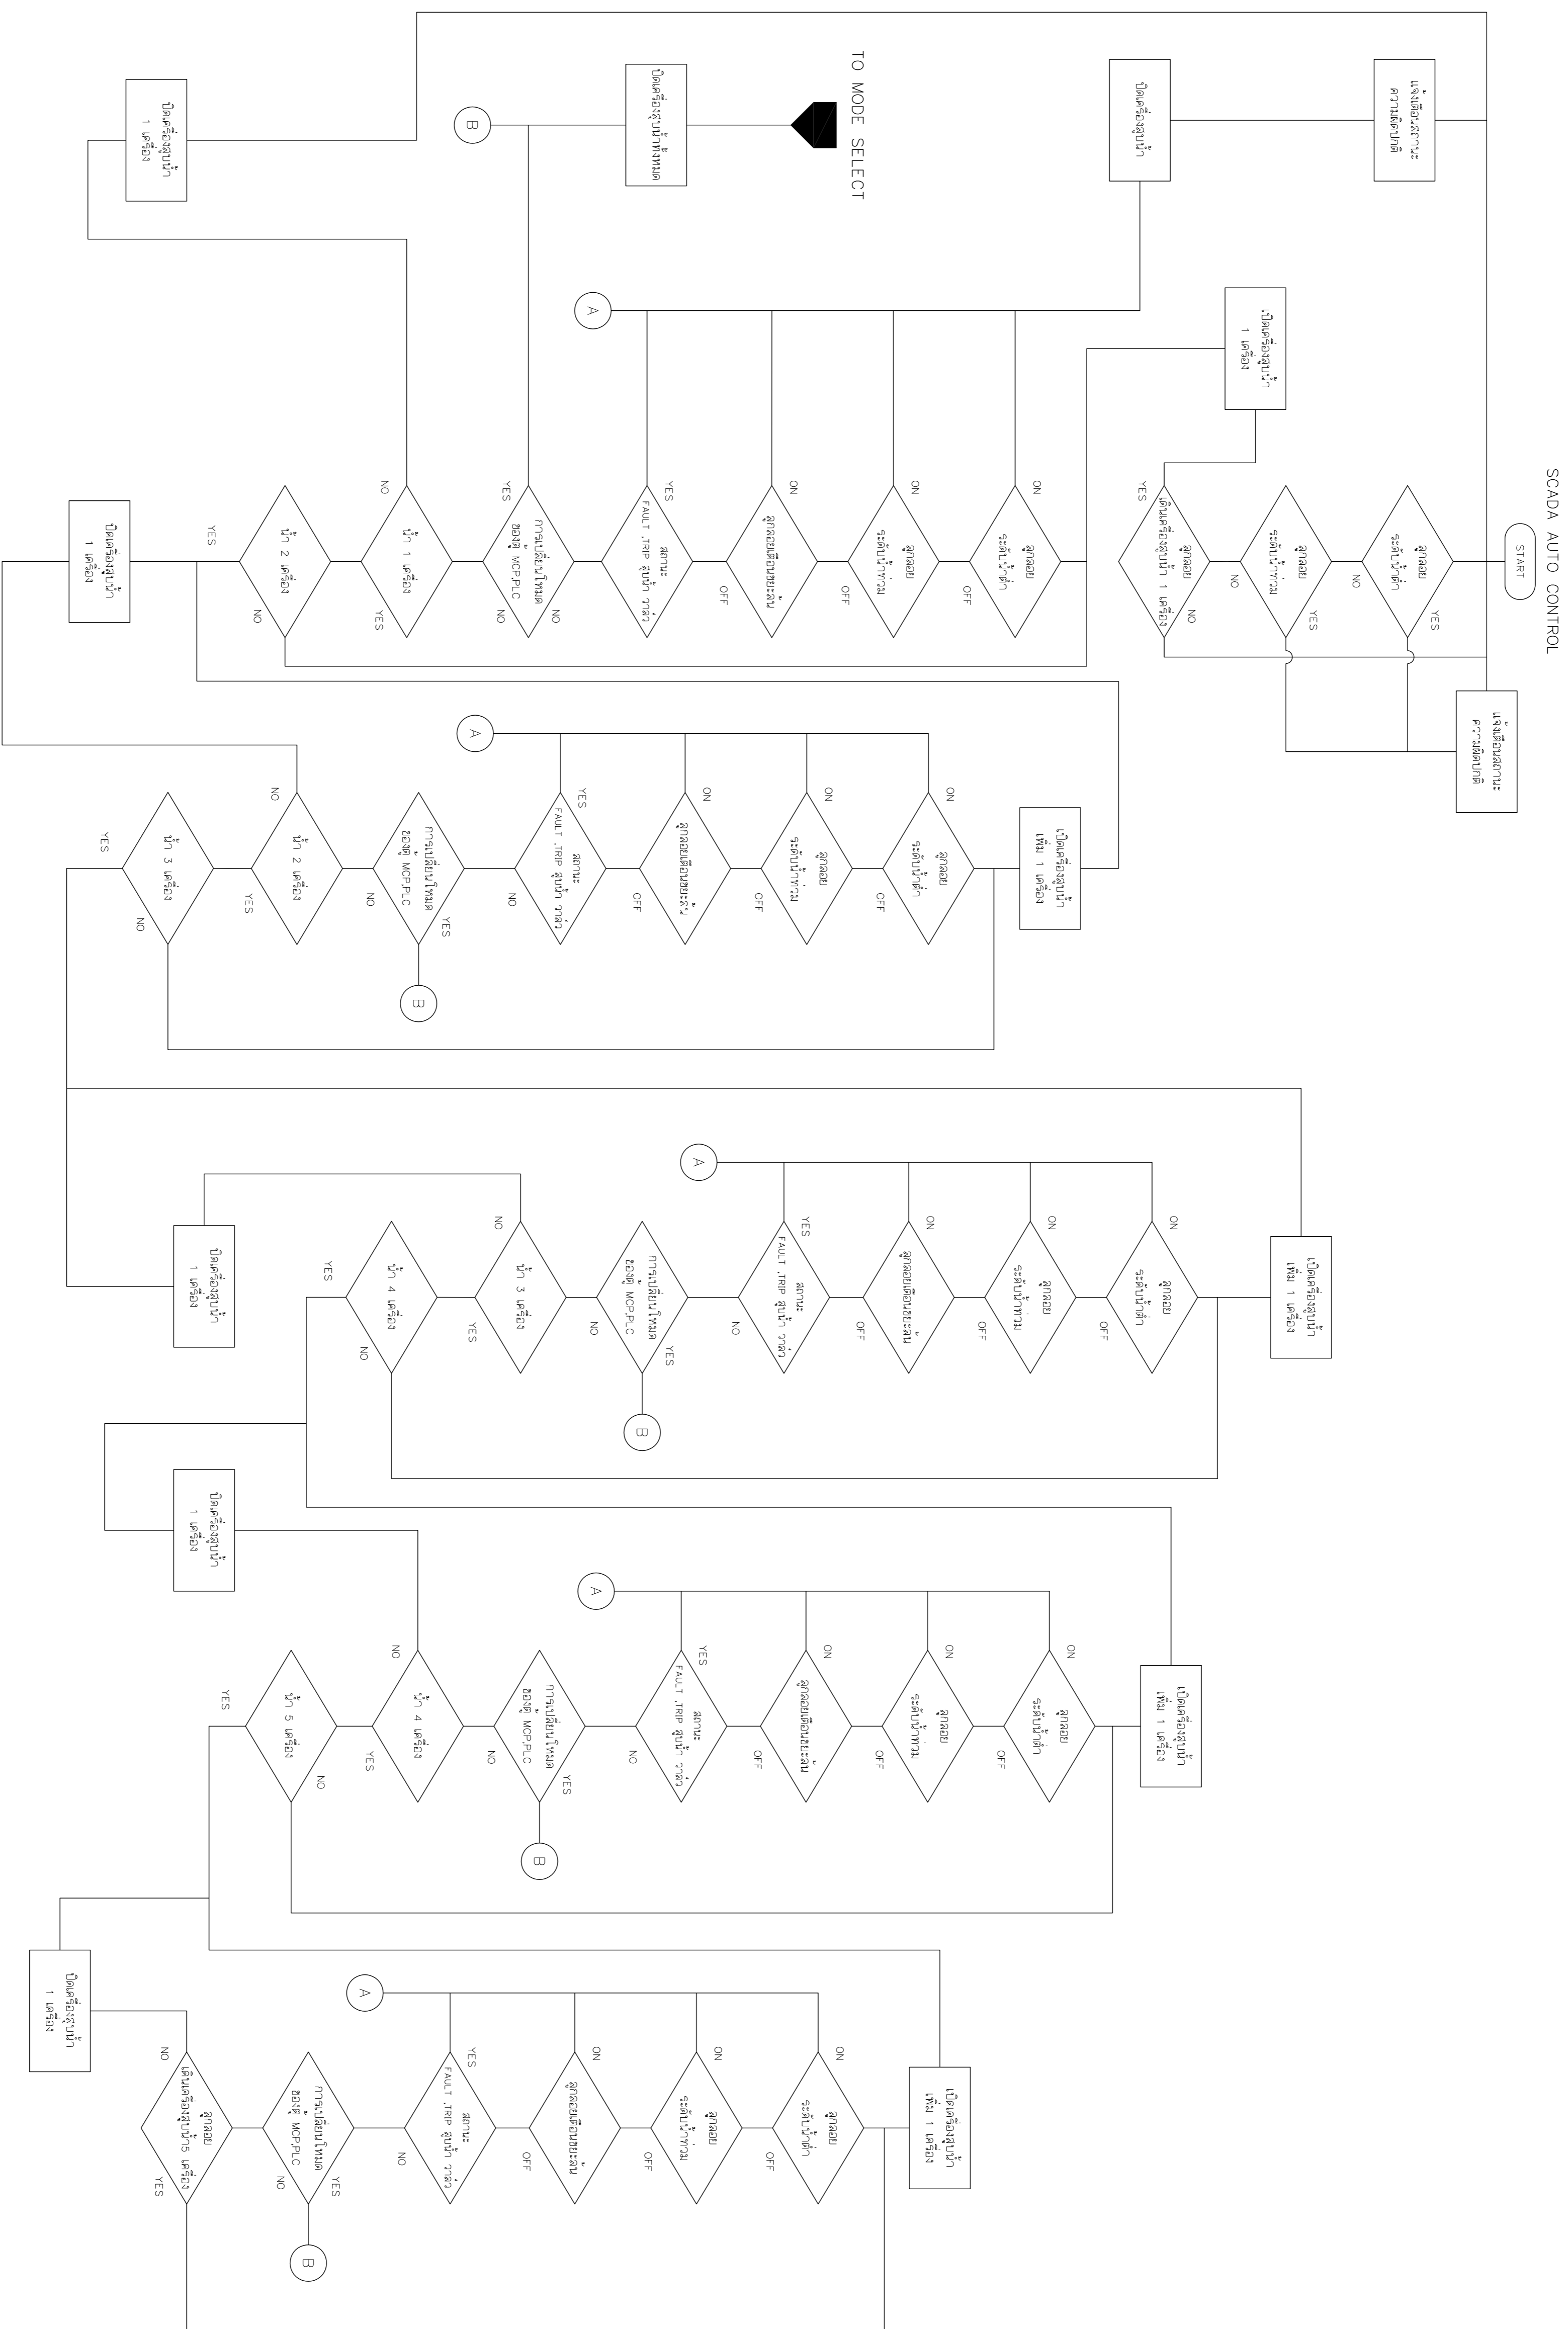

REV NO.	DESCRIPTION	ENGINEER	DATE	CHECKED	DATE

KINGDOM OF THAILAND
 MINISTRY OF TRANSPORT
 DEPARTMENT OF HIGHWAYS

โครงการศึกษาการแก้ไขปัญหาน้ำท่วม
 บนทางหลวงหมายเลข 304 (เชียงใหม่)
 แผนผังงานระบบควบคุม (4/4)

TEAM
 บริษัท ทีม คอนซัลติ้ง เอนจิเนียริ่ง
 แอนด์ แมเนจเม้นท์ จำกัด (มหาชน)
SCPD
 บริษัท อีคอนเทคพัฒนาธุรกิจจากจำกัด

SUBMITTED
 BY: *[Signature]*
 PROJECT MANAGER DATE: 00/MM/YY

CIVIL ENGINEER : อธิวัฒน์ พงษ์พานิช 7062474
 CIVIL ENGINEER : อธิวัฒน์ พงษ์พานิช 7062474
 MECHANICAL ENGINEER : อธิวัฒน์ พงษ์พานิช 7062474
 MECHANICAL ENGINEER : อธิวัฒน์ พงษ์พานิช 7062474

ARCHITECT : อธิวัฒน์ พงษ์พานิช 7062474
 ELECTRICAL ENGINEER : อธิวัฒน์ พงษ์พานิช 7062474
 ELECTRICAL ENGINEER : อธิวัฒน์ พงษ์พานิช 7062474
 CHECKED: อธิวัฒน์ พงษ์พานิช 7062474

JUL 2018
 SCALE -
 SHEET No. 212