


DESIGN	/	/
DRAFT	/	/
CHECKED	/	/

FIELD BOOK NO.	
PROFILE	ALIGNMENT

SURVEY	/	/
DRAWN	/	/
CHECKED	/	/

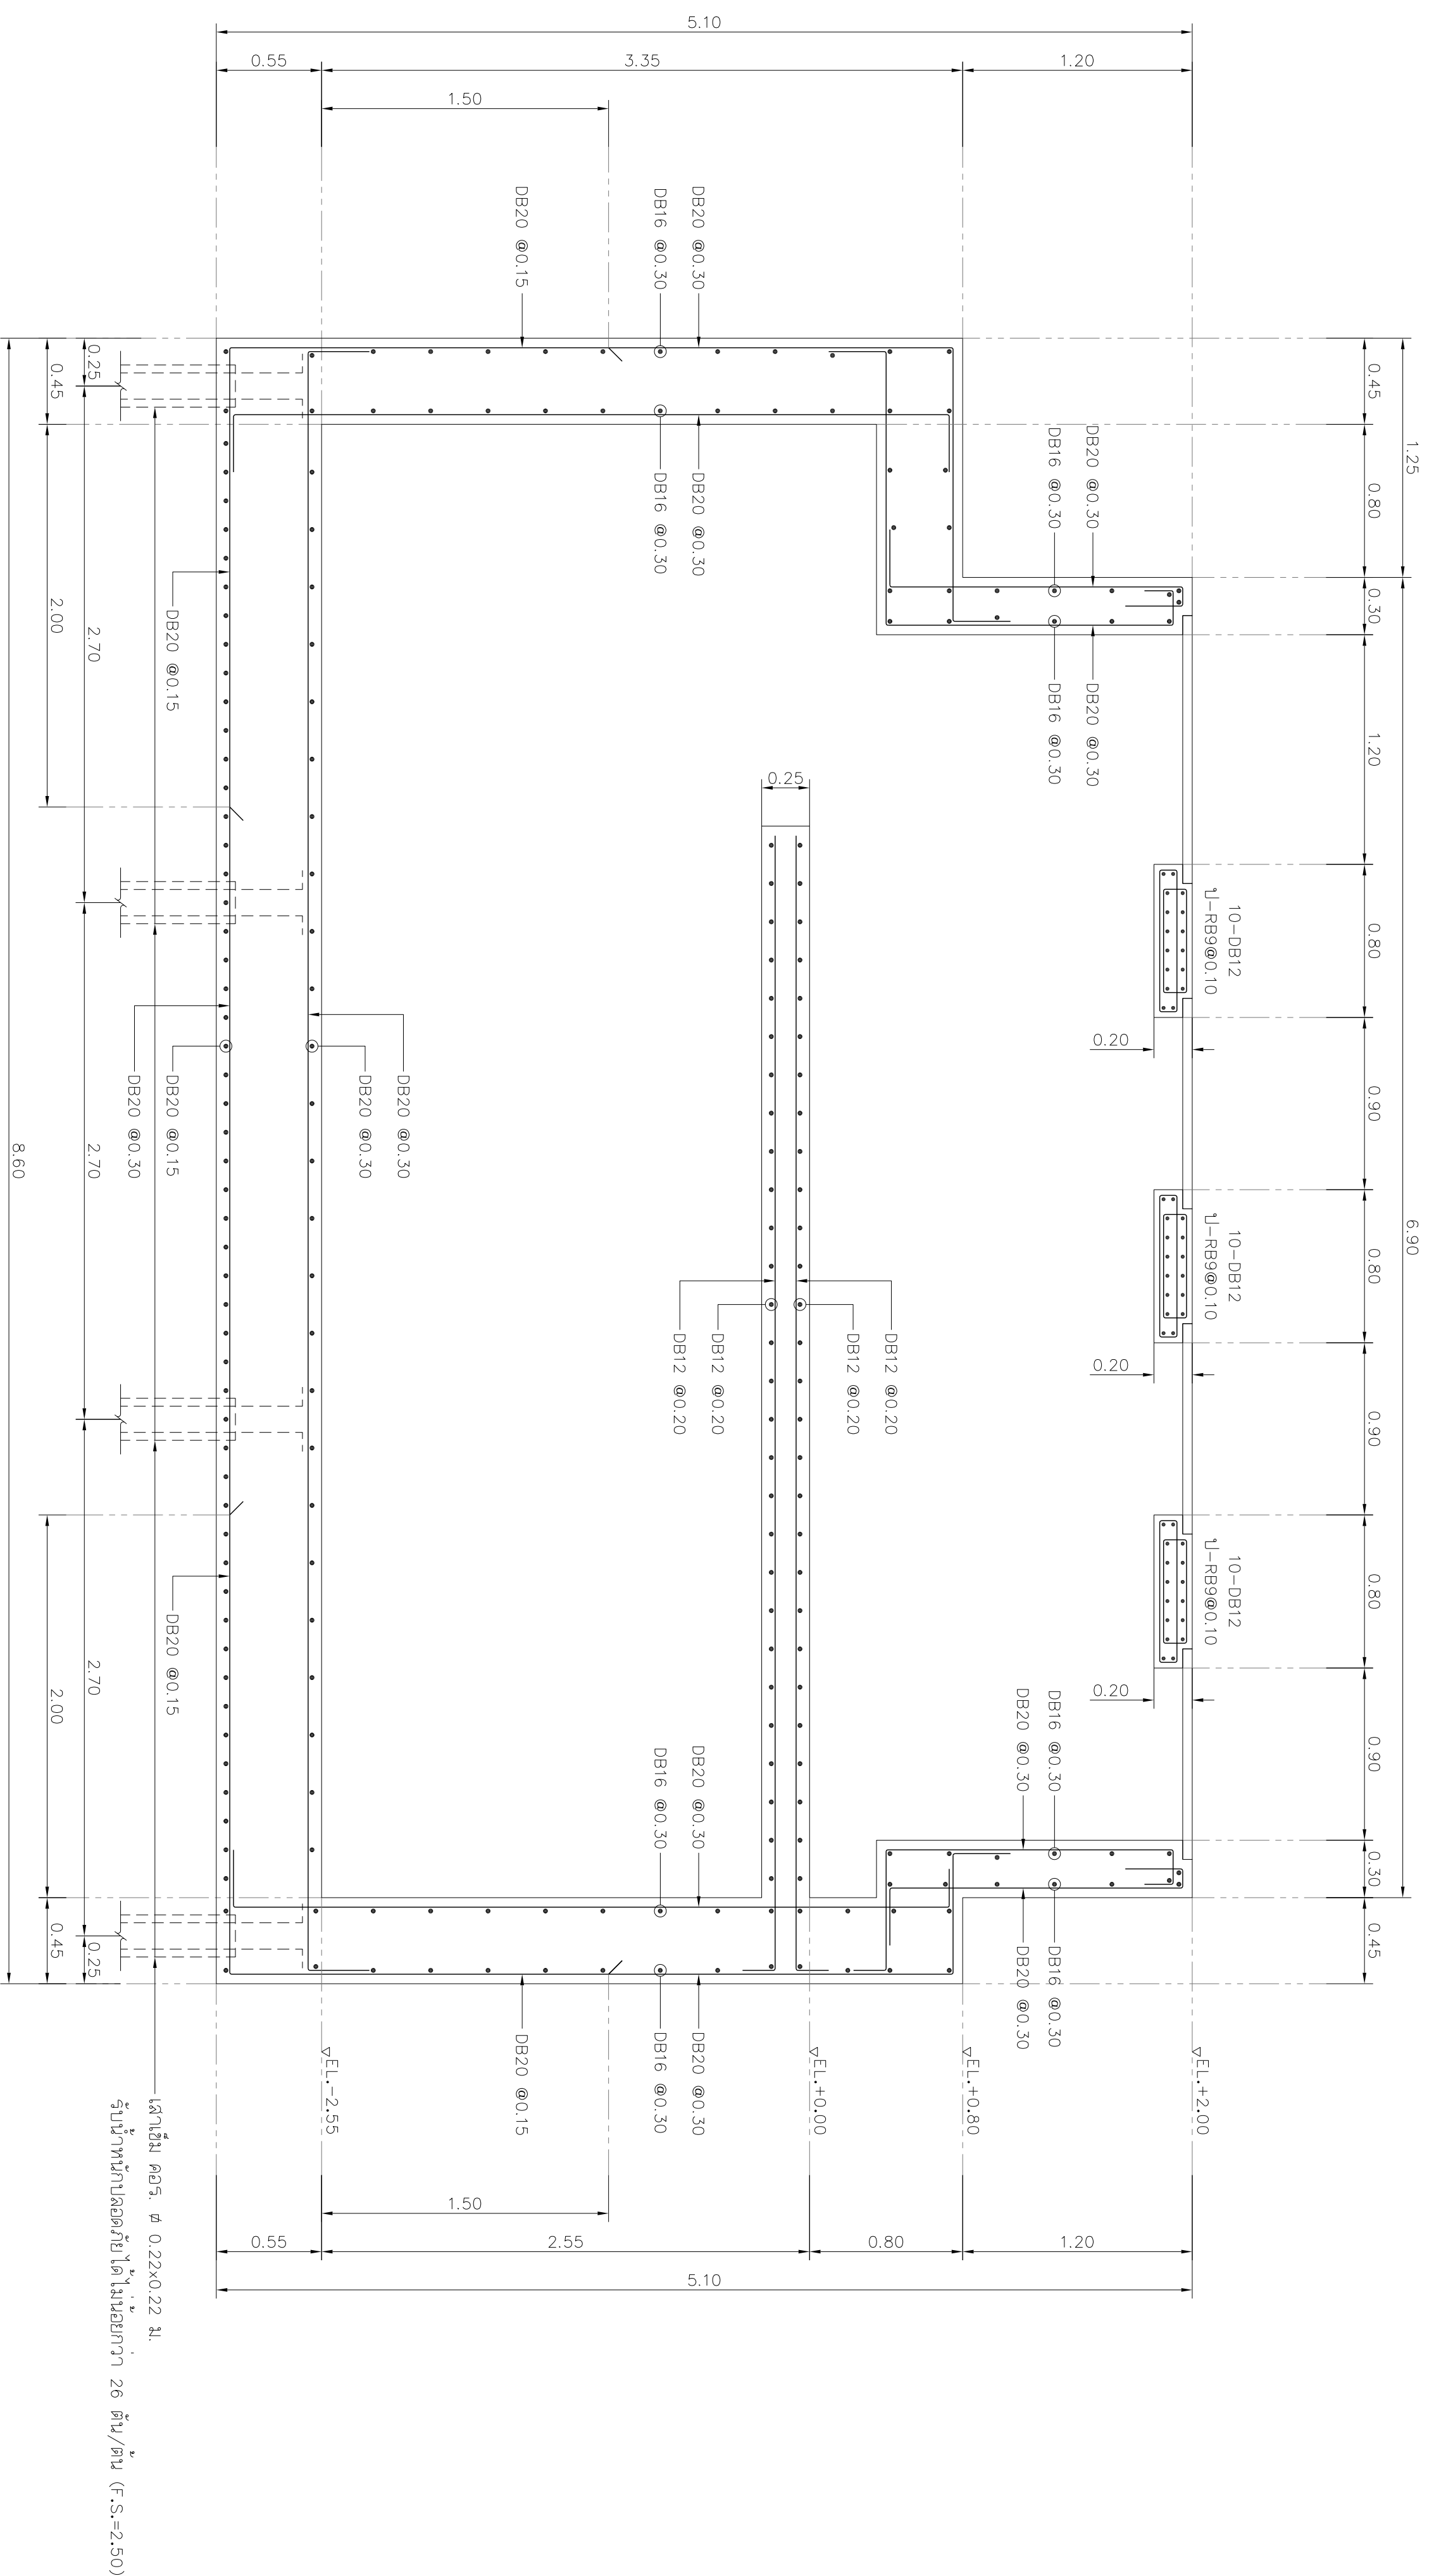

รูปตัด ก-ก
ขนาดกระดาษ 1:25

REV. NO.	DESCRIPTION	ENGINEER	DATE	DOH	DATE

KINGDOM OF THAILAND
MINISTRY OF TRANSPORT
DEPARTMENT OF HIGHWAYS

โครงการศึกษาการแก้ไขปัญหาน้ำท่วม
บนทางหลวงหมายเลข 304 (จังหวัดยะลา)
แบบแปลนการเสริมเหล็กจุด ก-ก

TEAM
บริษัท ทีม คอนซัลติ้ง เอนจิเนียริ่ง
แอนด์ แมเนจเม้นท์ จำกัด (มหาชน)
บริษัท ทางหลวง คอนกรีตเสริมเหล็ก จำกัด
บริษัท วิศวกรรมการรับแรงดันจากจำกัด

SUBMITTED
BY: วิศวกร ชาญ
PROJECT MANAGER DATE: 00/MM/YY

CIVIL ENGINEER: อธิวัฒน์ พงษ์พานิช ฐป.๒๕๕๕
CIVIL ENGINEER: อธิวัฒน์ พงษ์พานิช ฐป.๒๕๕๕
MECHANICAL ENGINEER: อธิวัฒน์ พงษ์พานิช ฐป.๒๕๕๕

ARCHITECT: ธีรวัฒน์ ประทุมมา ฐป.๒๕๕๕
ELECTRICAL ENGINEER: อธิวัฒน์ พงษ์พานิช ฐป.๒๕๕๕
ELECTRICAL ENGINEER: อธิวัฒน์ พงษ์พานิช ฐป.๒๕๕๕

JUL 2018
SCALE 1:25
SHEET No. 217