



DESIGN	/	/
DRAFT	/	/
CHECKED	/	/

FIELD BOOK NO.	
PROFILE	ALIGNMENT

SURVEY	/	/
DRAWN	/	/
CHECKED	/	/

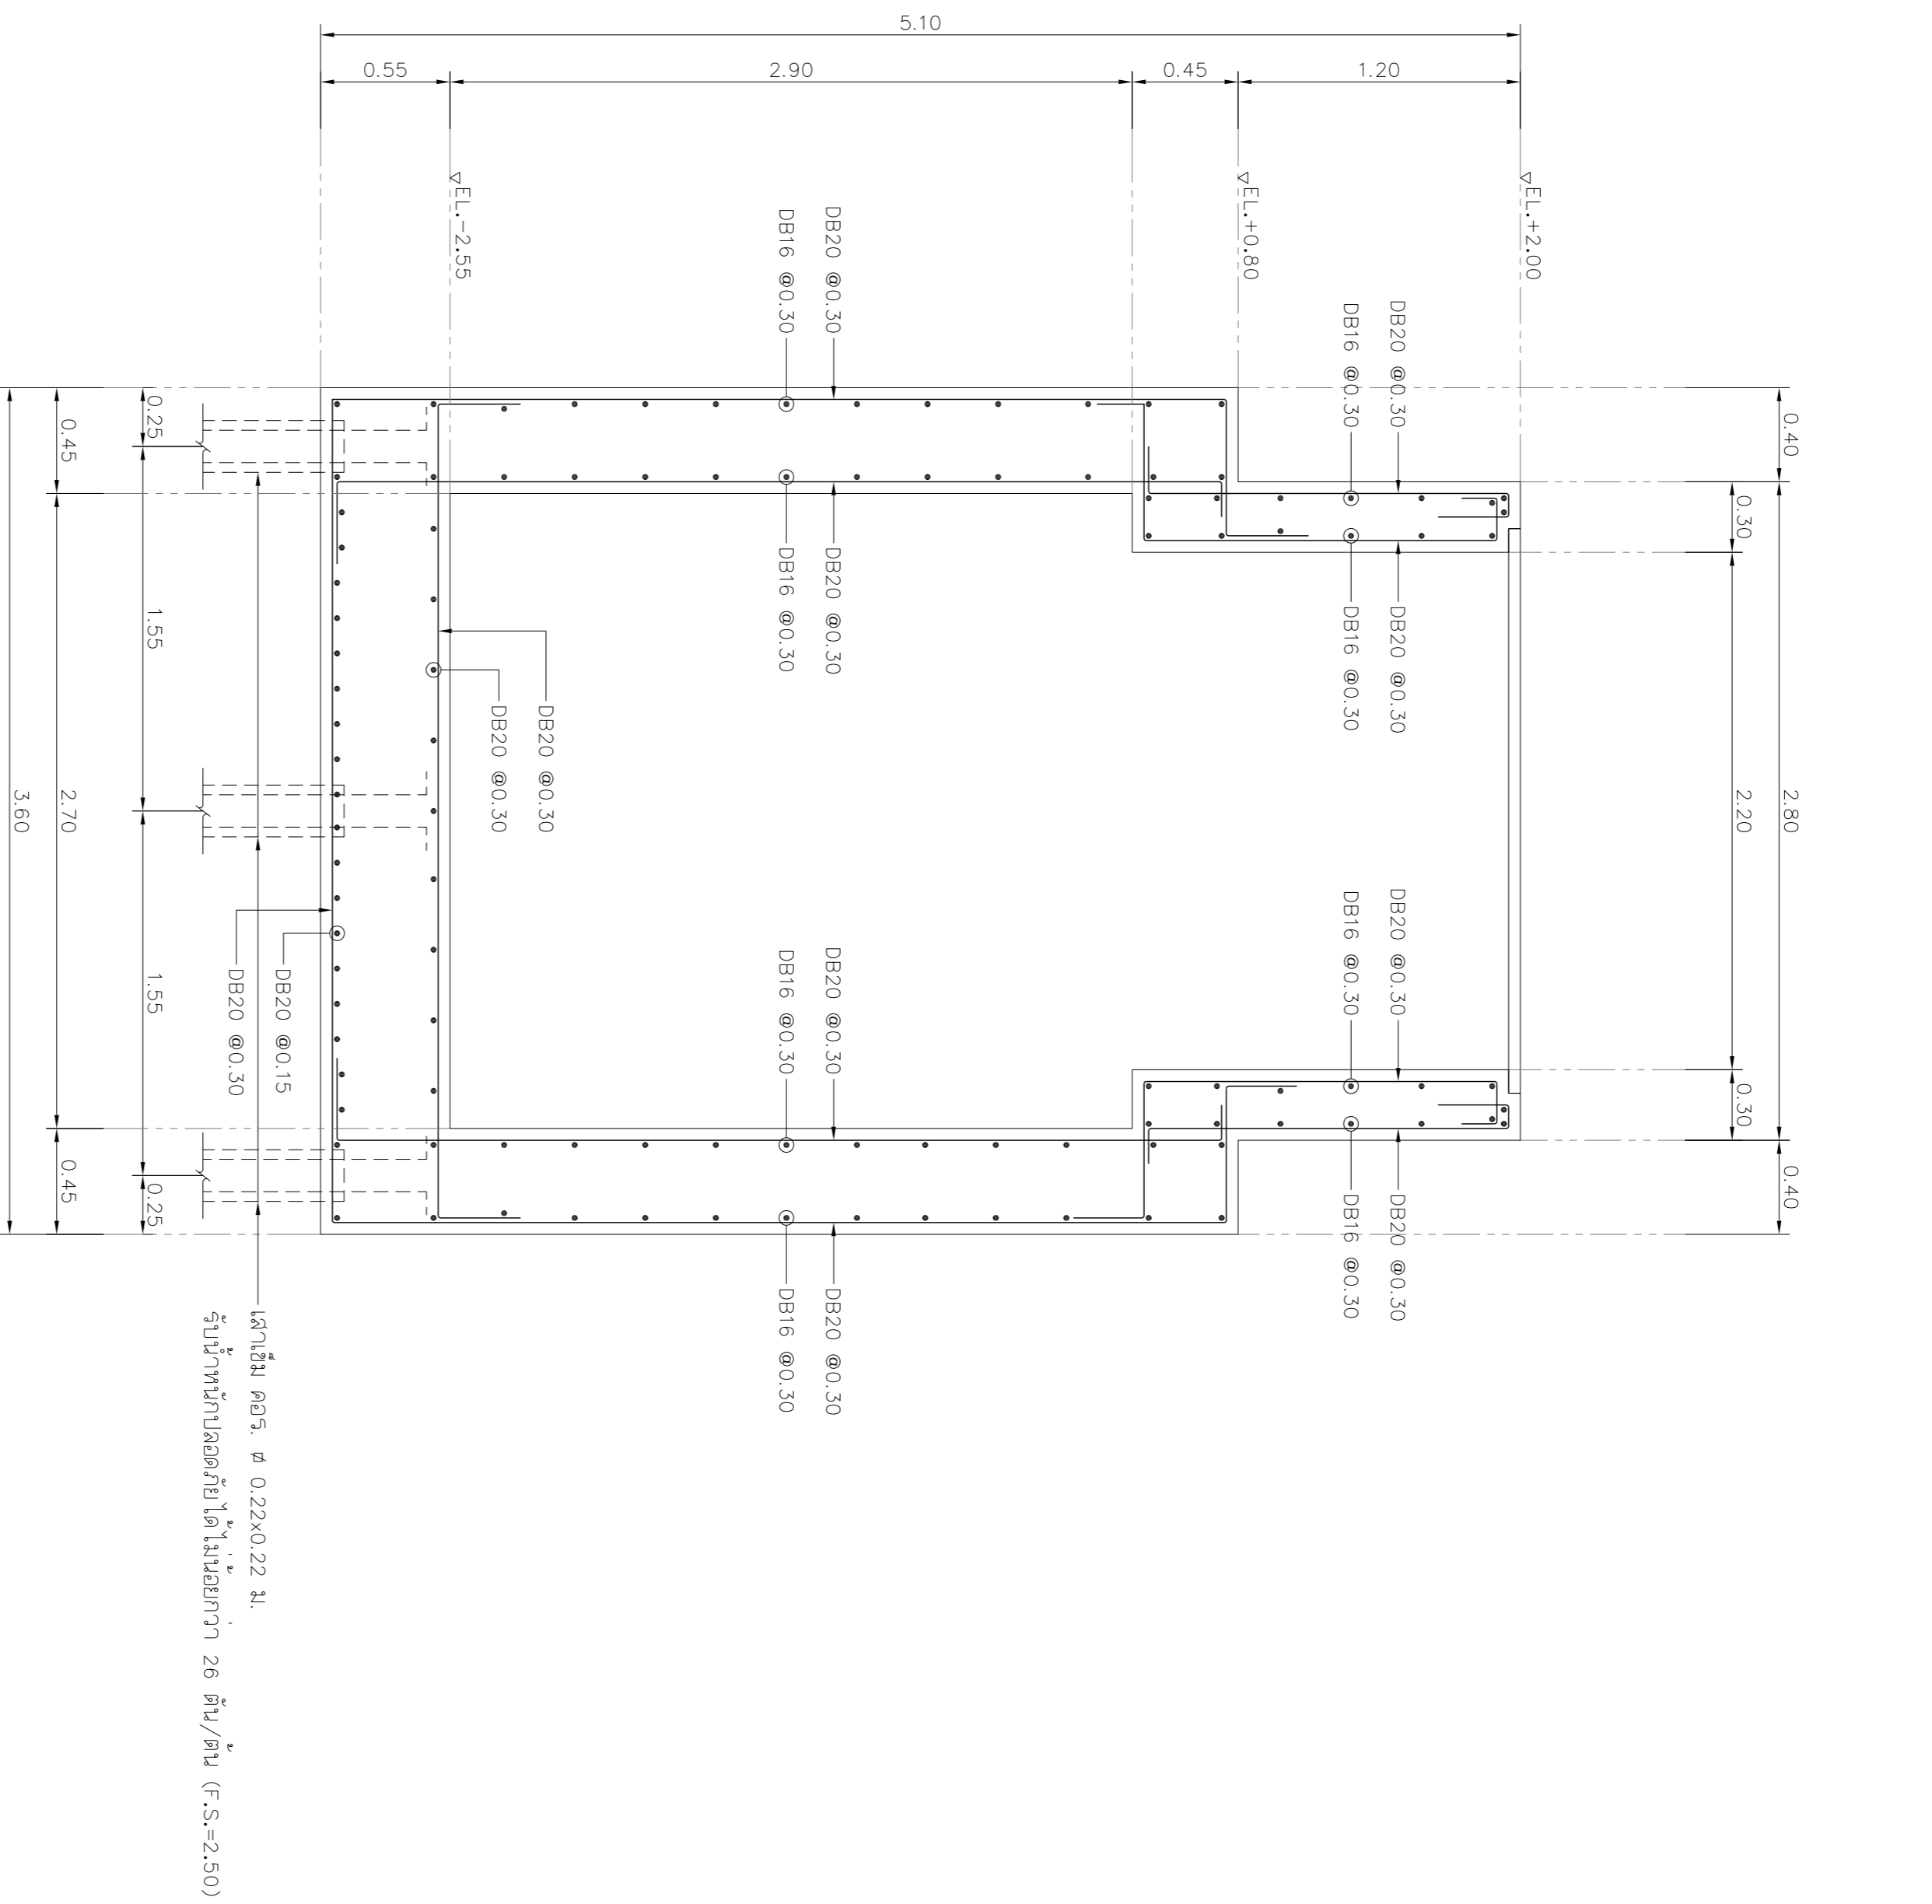

รูปตัด ค-ค
มาตราส่วน 1:25

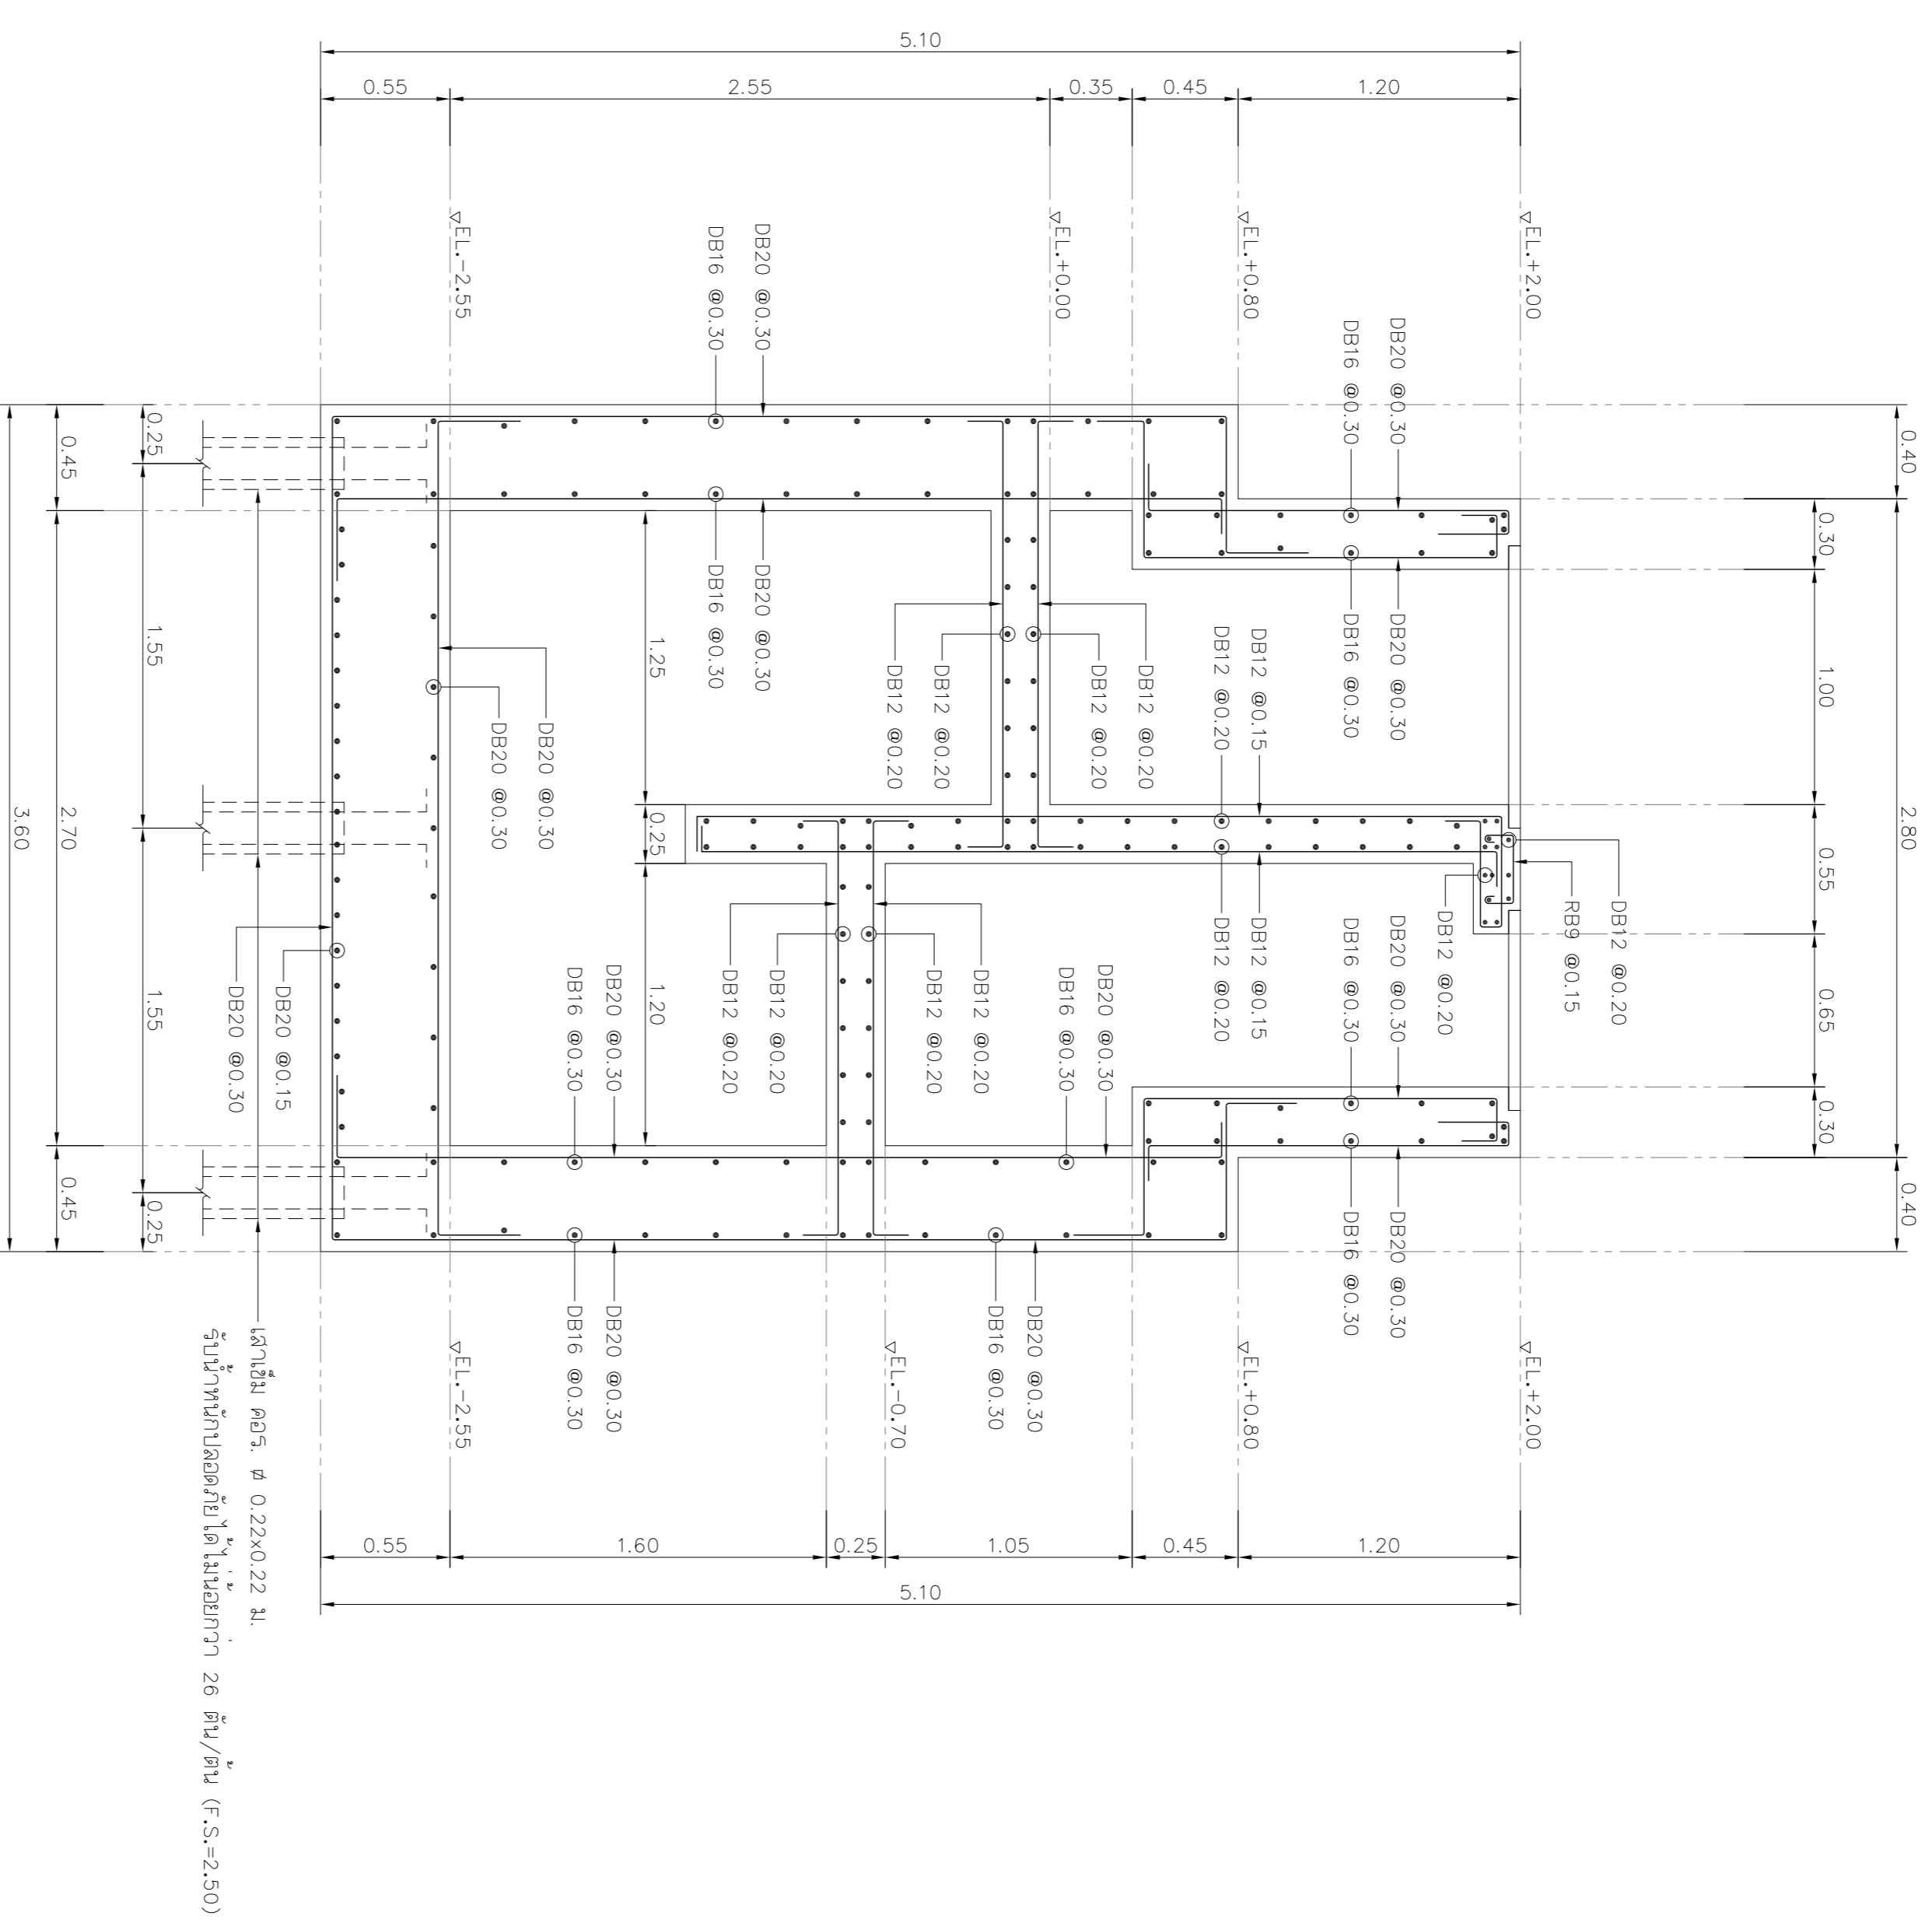

รูปตัด ง-ง
มาตราส่วน 1:25

REV. NO.	DESCRIPTION	ENGINEER	DATE	CHECKED	DATE

KINGDOM OF THAILAND
 MINISTRY OF TRANSPORT
 DEPARTMENT OF HIGHWAYS

โครงการศึกษาการออกแบบขี้นกทางน้ำทาง
 บนทางหลวงชนบทเลข 304 (จังหวัดสระบุรี)
 แผนแม่บทการจราจรและที่จอดรถ ค-ค, รูปตัด ง-ง

บริษัท ทีม คอนซัลติ้ง เอนจิเนียริ่ง
 แอนด์ แมเนจเม้นท์ จำกัด (มหาชน)
 บริษัท วิศวกรรมและสถาปัตย์ จากัด

SUBMITTED BY: วิศวกร ชาญ
 PROJECT MANAGER DATE: 00/MM/YY

CIVIL ENGINEER: ธีรภัทร พงษ์พานิช 70/2474
 CIVIL ENGINEER: อธิชา ศรีพิชญ์ชาญ 70/65771
 MECHANICAL ENGINEER: อธิชา ศรีพิชญ์ชาญ 70/14818
 MECHANICAL ENGINEER: อธิชา ศรีพิชญ์ชาญ 80/2293

ARCHITECT: ธีรภัทร พงษ์พานิช 71-8811008
 ELECTRICAL ENGINEER: อธิชา ศรีพิชญ์ชาญ 70/14809
 ELECTRICAL ENGINEER: อธิชา ศรีพิชญ์ชาญ 80/15105
 CHECKED: ธีรภัทร พงษ์พานิช 80/7334

JUL 2018 SCALE 1:25
 CWT-P54-07 SHEET No. 219