



DESIGN	/	/
DRAFT	/	/
CHECKED	/	/

FIELD BOOK NO.	
PROFILE	ALIGNMENT


SURVEY	/	/
DRAWN	/	/
CHECKED	/	/

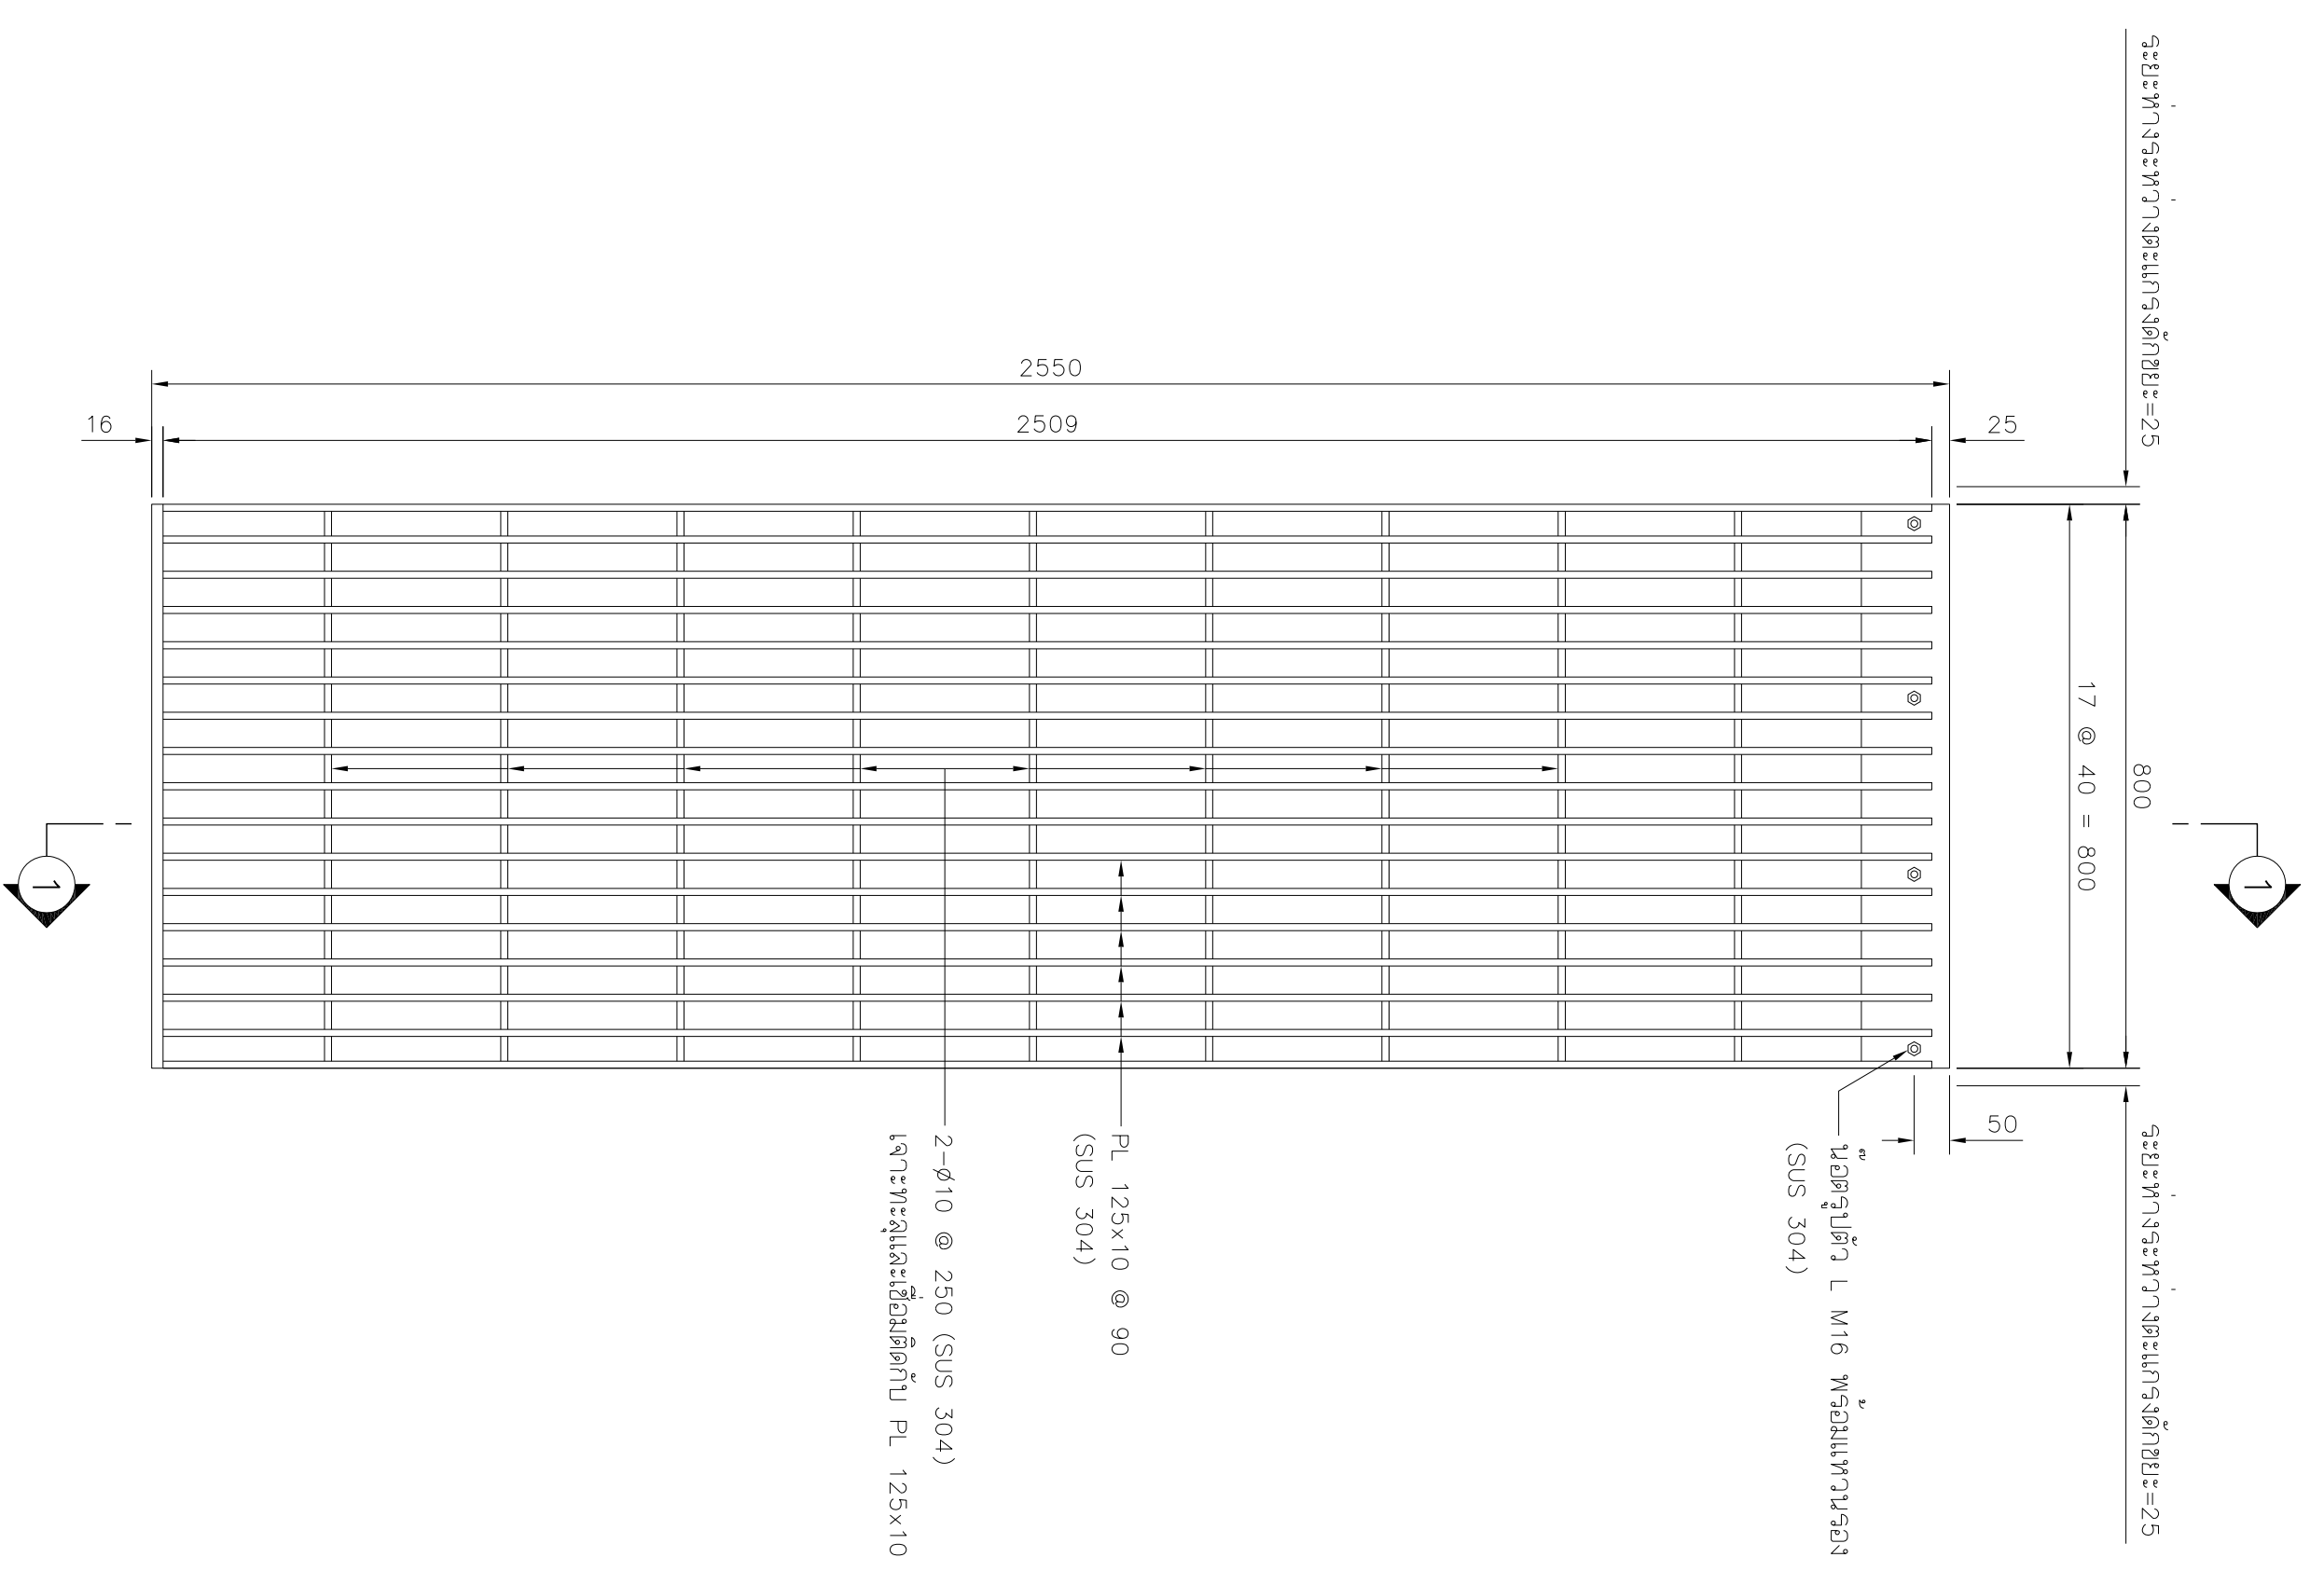


รูปด้านหน้าสะพานและแบริ่งค้ำยัน SUS 304 (จำนวน 3 ชุด)
มาตราส่วน 1:10

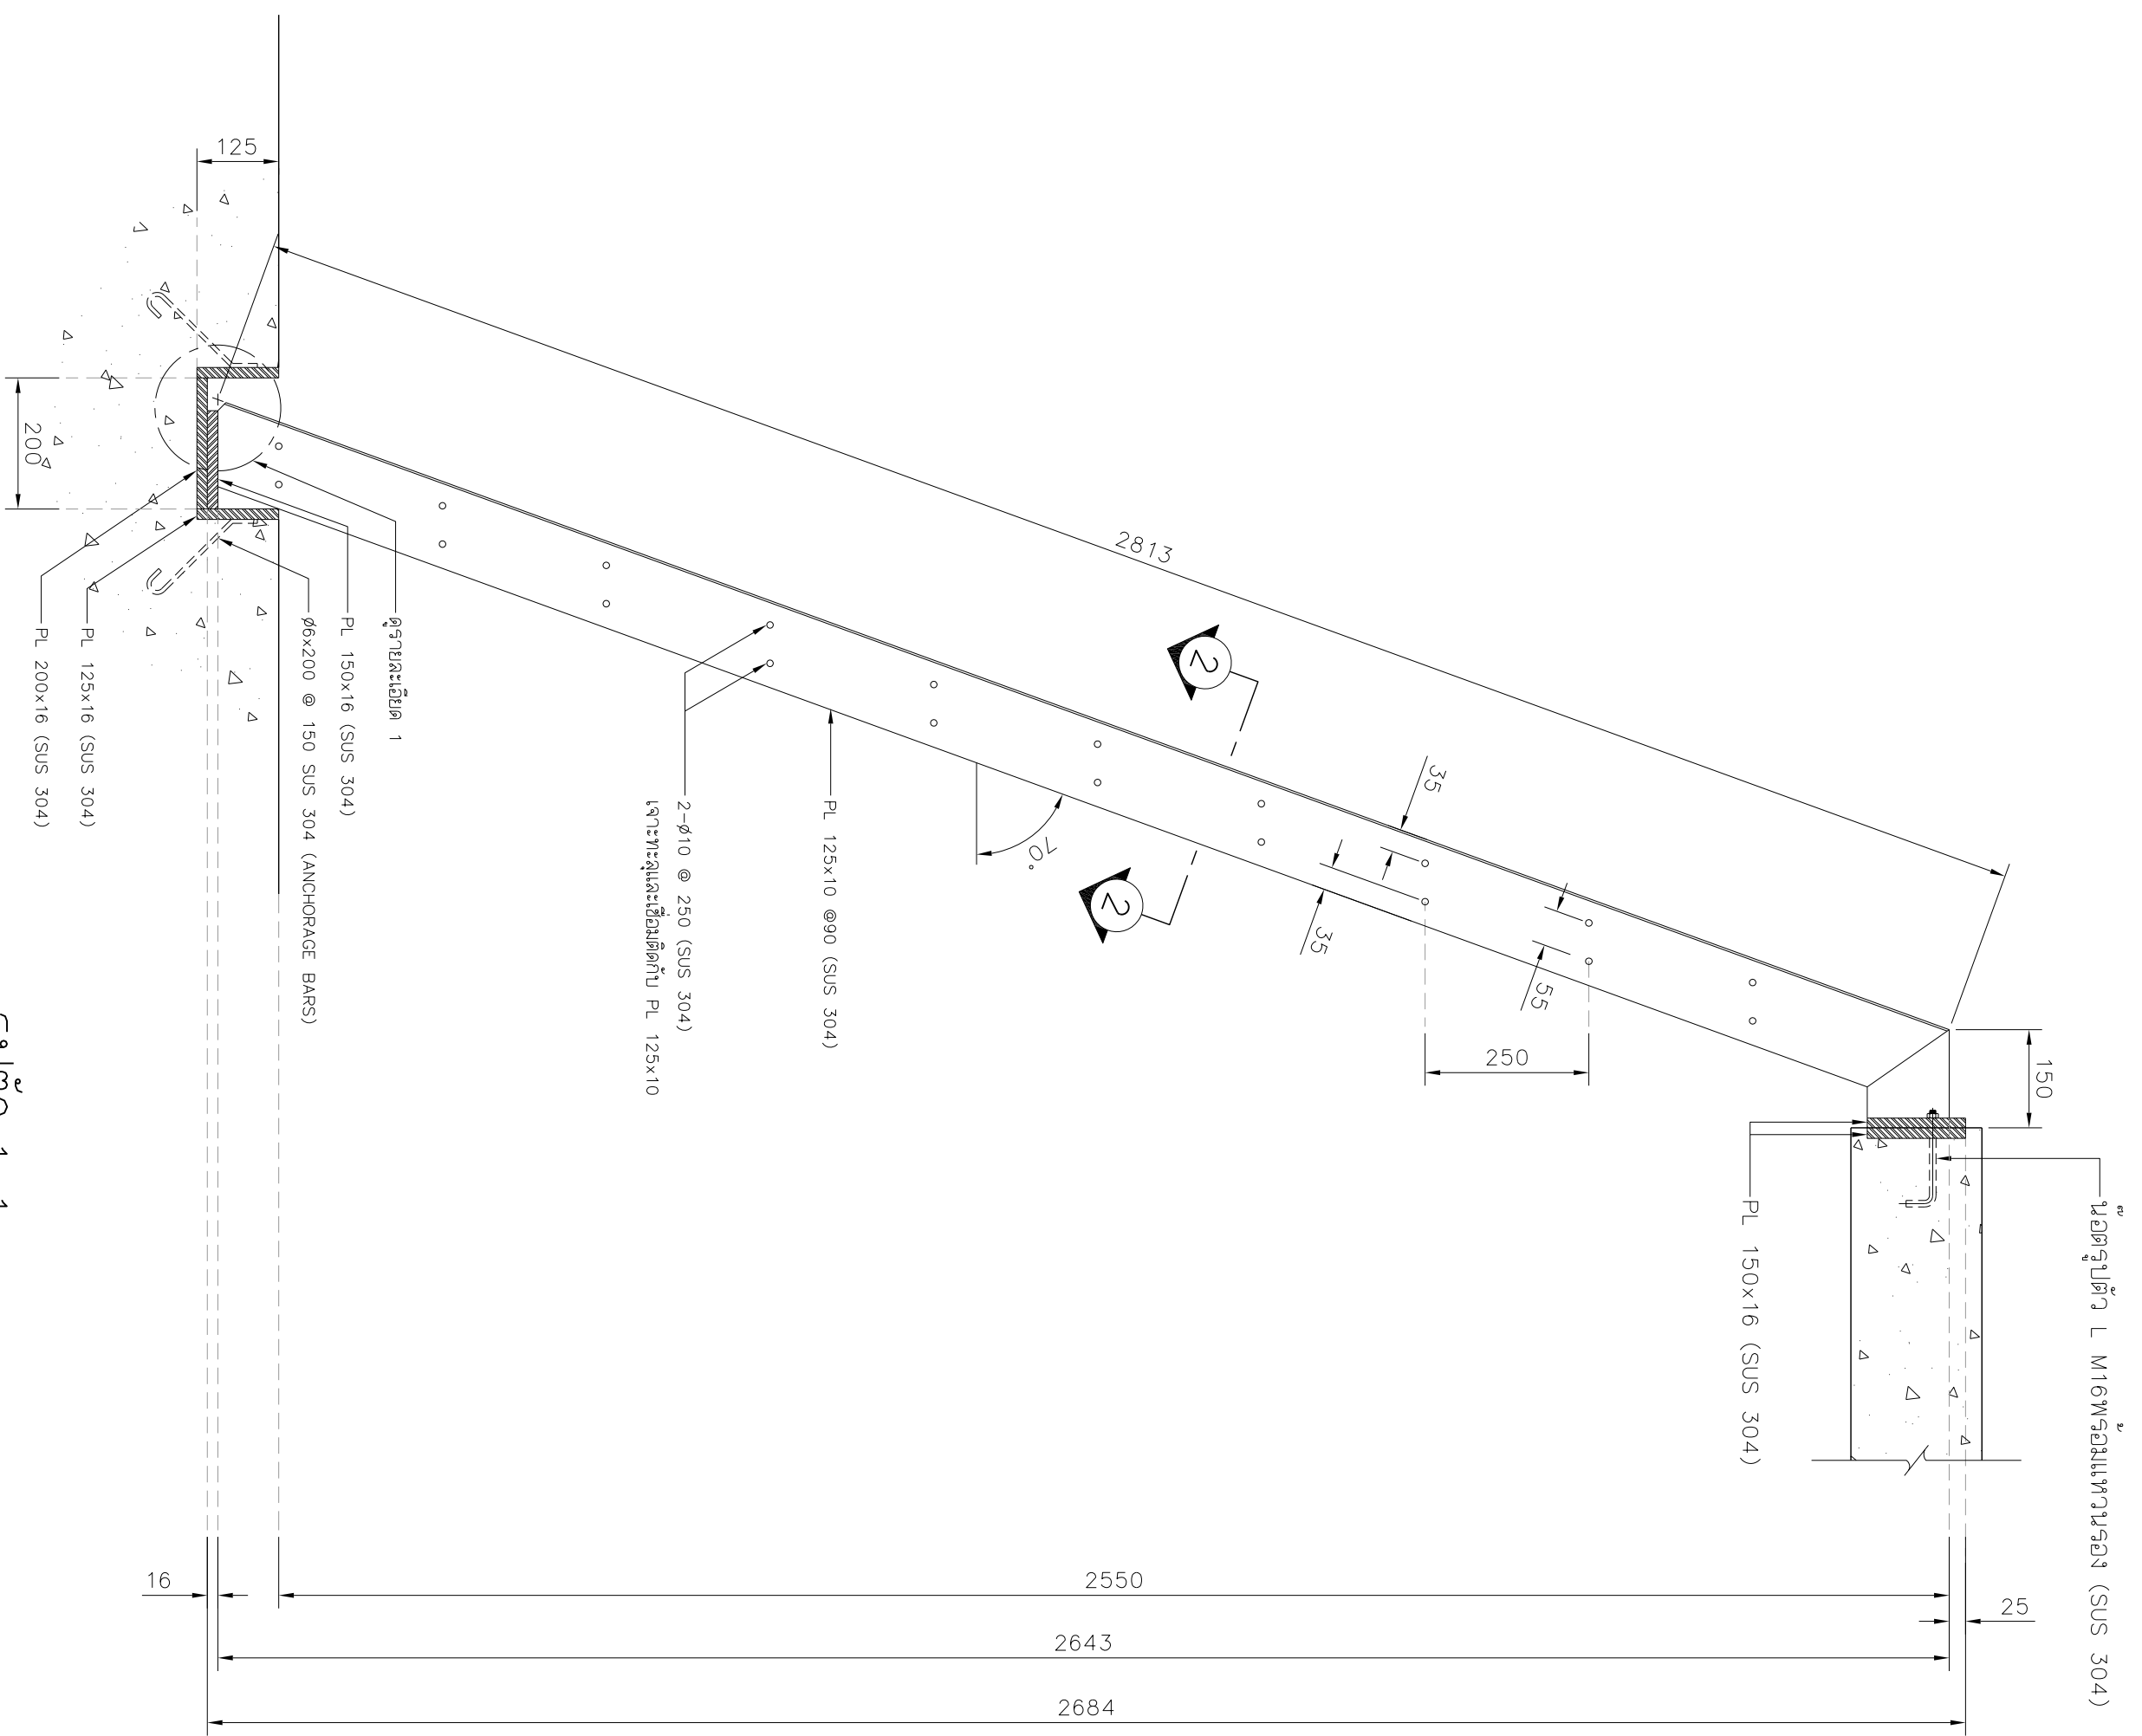

รูปตัด 1-1
มาตราส่วน 1:10

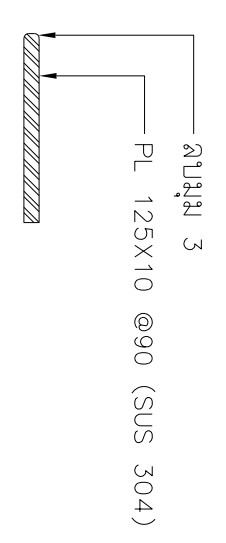

รูปตัด 2-2
มาตราส่วน 1:5

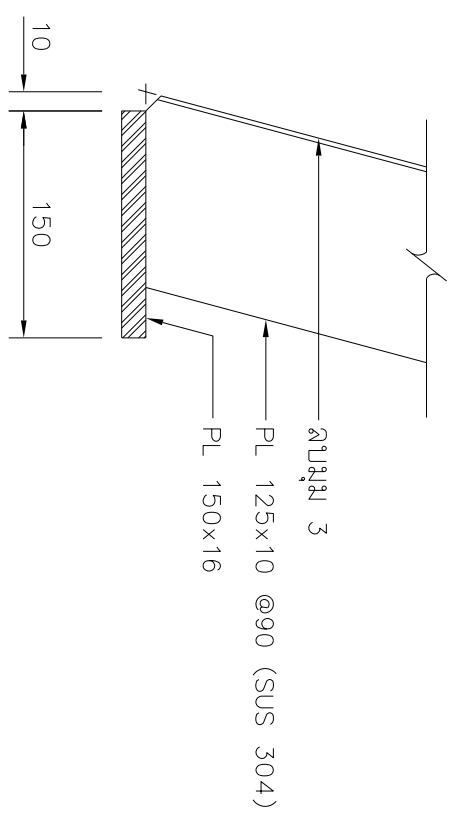

รายละเอียด 1
มาตราส่วน 1:5

- หมายเหตุ:
- วัสดุต่างๆ เป็นวัสดุผสม นอกจากแสดงไว้เป็นอย่างอื่น
 - ผู้รับจ้างจะต้องเสนอ SHOP DRAWING ขึ้นก่อนและชี้แจงการก่อสร้าง เพื่อดูความเหมาะสมของอุปกรณ์งานก่อนดำเนินการก่อสร้าง

REV. NO.	DESCRIPTION	ENGINEER	DATE	DCH	DATE
<p>KINGDOM OF THAILAND MINISTRY OF TRANSPORT DEPARTMENT OF HIGHWAYS</p>					
		<p>บริษัท ทีม คอนซัลติ้ง เอนจิเนียริ่ง แอนด์ แมเนจเม้นท์ จำกัด (มหาชน) บริษัท สราวิศการระบบขนส่งทางบก จำกัด</p>			
SUBMITTED		BY:			
PROJECT MANAGER		DATE: 00/00/00			
CIVIL ENGINEER	วิสิทธิ์ พงษ์พานิช 08152474				
CIVIL ENGINEER	ธนากร ศรีพิชญ์พงษ์ 08165771				
Mechanical Engineer	ศุภวิชญ์ สวัสดิ์ 08148138				
Mechanical Engineer	ศุภวิชญ์ สวัสดิ์ 08148138				
ARCHITECT	วิวัฒน์ ประทุมบุตร 08111008				
ELECTRICAL ENGINEER	ณัฐพล สิงห์ศรี 08146069				
ELECTRICAL ENGINEER	วิวัฒน์ พัทธพงศ์ 081419105				
CHECKED	วิวัฒน์ พัทธพงศ์ 081419105				
CWT-P54-08		JUL 2018		SCALE 1:5, 1:10	
SHEET No.		220			