



DESIGN		/	/
DRAFT		/	/
CHECKED		/	/

FIELD BOOK NO.	
PROFILE	ALIGNMENT

SURVEY		/	/
DRAWN		/	/
CHECKED		/	/

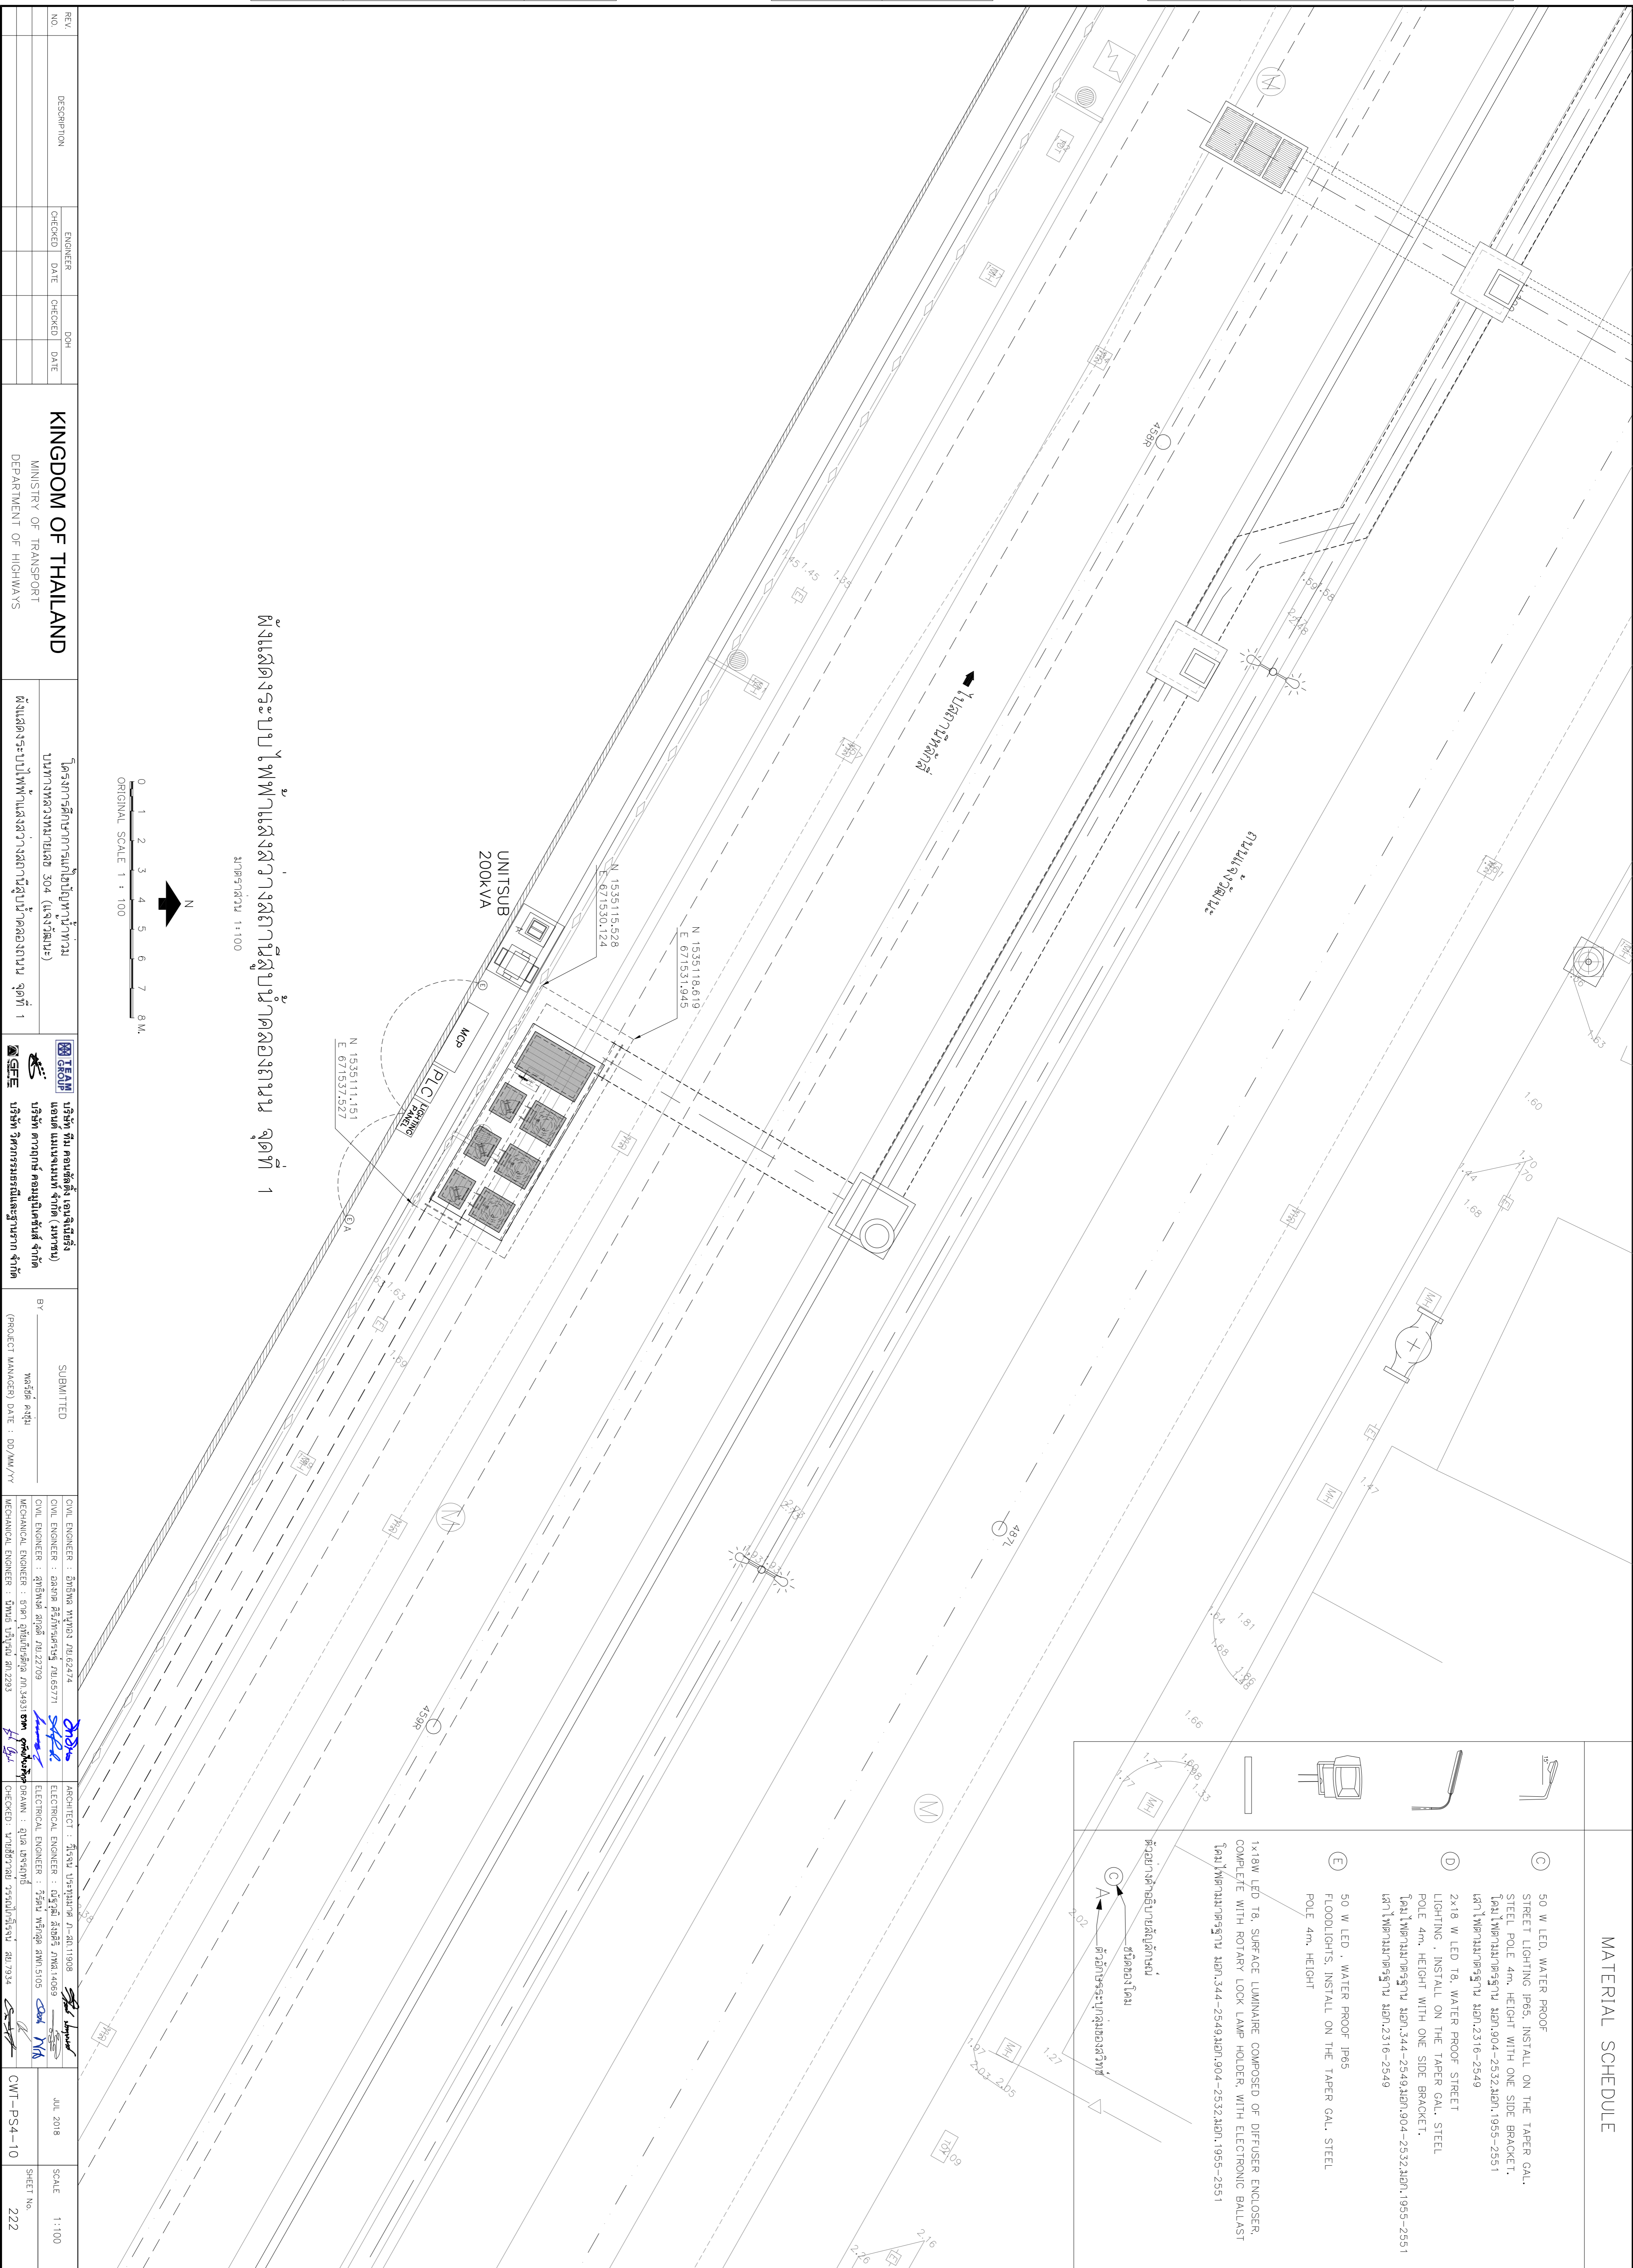

ผังแสดงระบบไฟฟ้าแสงสว่างสถานีสูบน้ำคลองถนน จุดที่ 1
มาตราส่วน 1:100

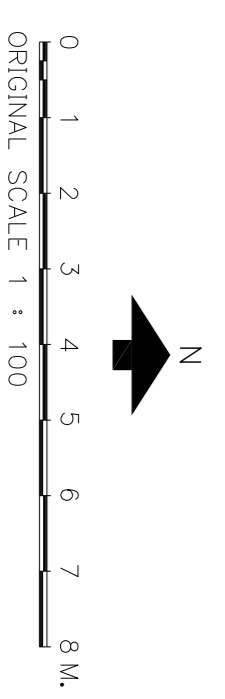

REV. NO.	DESCRIPTION	ENGINEER	CHECKED	DATE	DCH	CHECKED	DATE

KINGDOM OF THAILAND
MINISTRY OF TRANSPORT
DEPARTMENT OF HIGHWAYS

โครงการศึกษาการแก้ไขปัญหาน้ำท่วม
บนทางหลวงหมายเลข 304 (แจ้งวัฒนะ)
ผังแสดงระบบไฟฟ้าแสงสว่างสถานีสูบน้ำคลองถนน จุดที่ 1

TEAM


BY: *[Signature]*
PROJECT MANAGER DATE: 00/00/00




JUL 2018 SCALE 1:100
CWT-P54-10 SHEET No. 222