



| | | | |
|---------|--|---|---|
| DESIGN | | / | / |
| DRAFT | | / | / |
| CHECKED | | / | / |

| | |
|----------------|-----------|
| FIELD BOOK NO. | |
| PROFILE | ALIGNMENT |

| | | | |
|---------|--|---|---|
| SURVEY | | / | / |
| DRAWN | | / | / |
| CHECKED | | / | / |

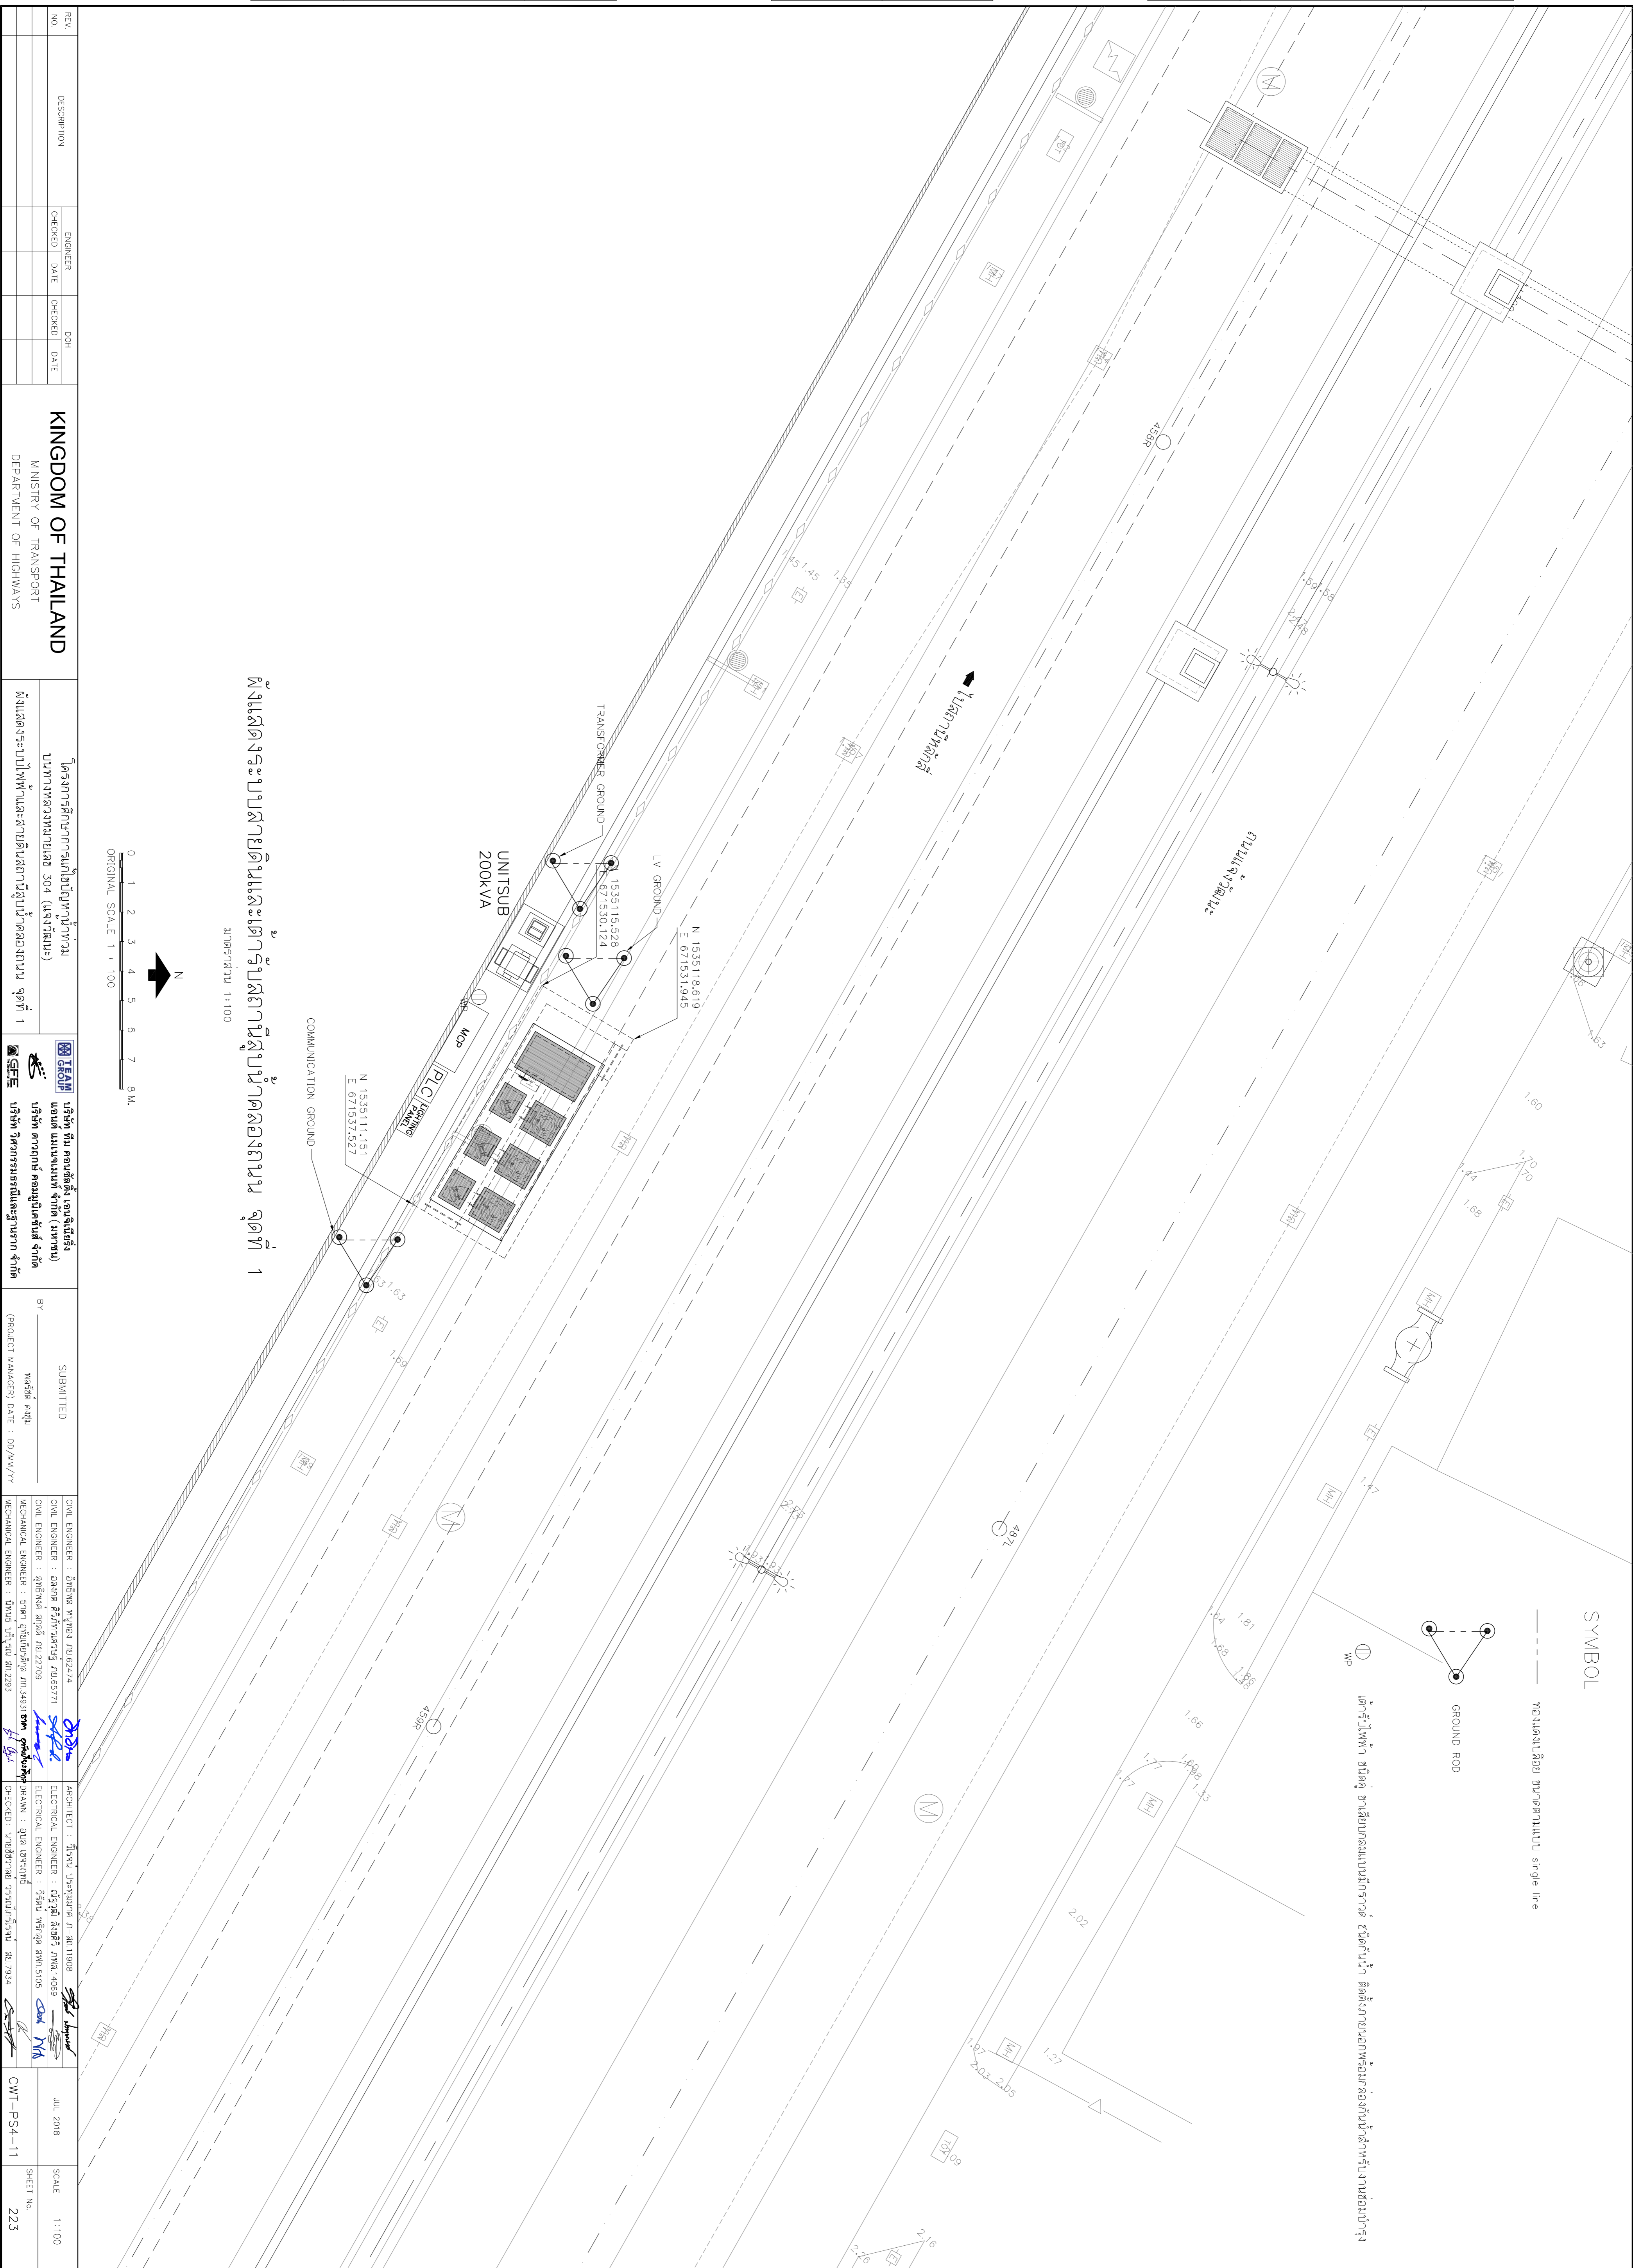

ผังแสดงระบบสายดินและเตากระจายไฟฟ้าในสถานีสูบน้ำคลองถนน จุดที่ 1
 มาตรฐาน 1:100

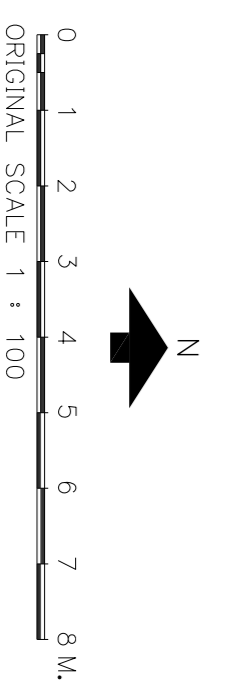

| | | | | | | | |
|----------|-------------|----------|---------|------|-----|---------|------|
| REV. NO. | DESCRIPTION | ENGINEER | CHECKED | DATE | DCH | CHECKED | DATE |
| | | | | | | | |

KINGDOM OF THAILAND
 MINISTRY OF TRANSPORT
 DEPARTMENT OF HIGHWAYS

โครงการศึกษาการแก้ไขปัญหาน้ำท่วม
 บนทางหลวงหมายเลข 304 (แจ้งวัฒนะ)
 ฝั่งแสดงระบบไฟฟ้าและสายดินสถานีสูบน้ำคลองถนน จุดที่ 1

TEAM
 บริษัท ทีเอ็ม คอนซัลต์ เอ็นจิเนียริ่ง
 เอนจิเนียริ่ง แอนด์ คอนซัลแตนท์ จำกัด (มหาชน)
 บริษัท คอนซัลต์ คอนกรีต จำกัด
 บริษัท วิศวกรรมการขนส่งและระบบจาก จำกัด

SUBMITTED
 BY: วิศวกร ชาญ
 PROJECT MANAGER DATE: 00/MM/YY

CIVIL ENGINEER : อธิชา พงษ์พานิช 7062474


JUL 2018
 SCALE 1:100
 SHEET No. 223