



DESIGN		/	/
DRAFT		/	/
CHECKED		/	/

FIELD BOOK NO.	
PROFILE	ALIGNMENT


SURVEY		/	/
DRAWN		/	/
CHECKED		/	/

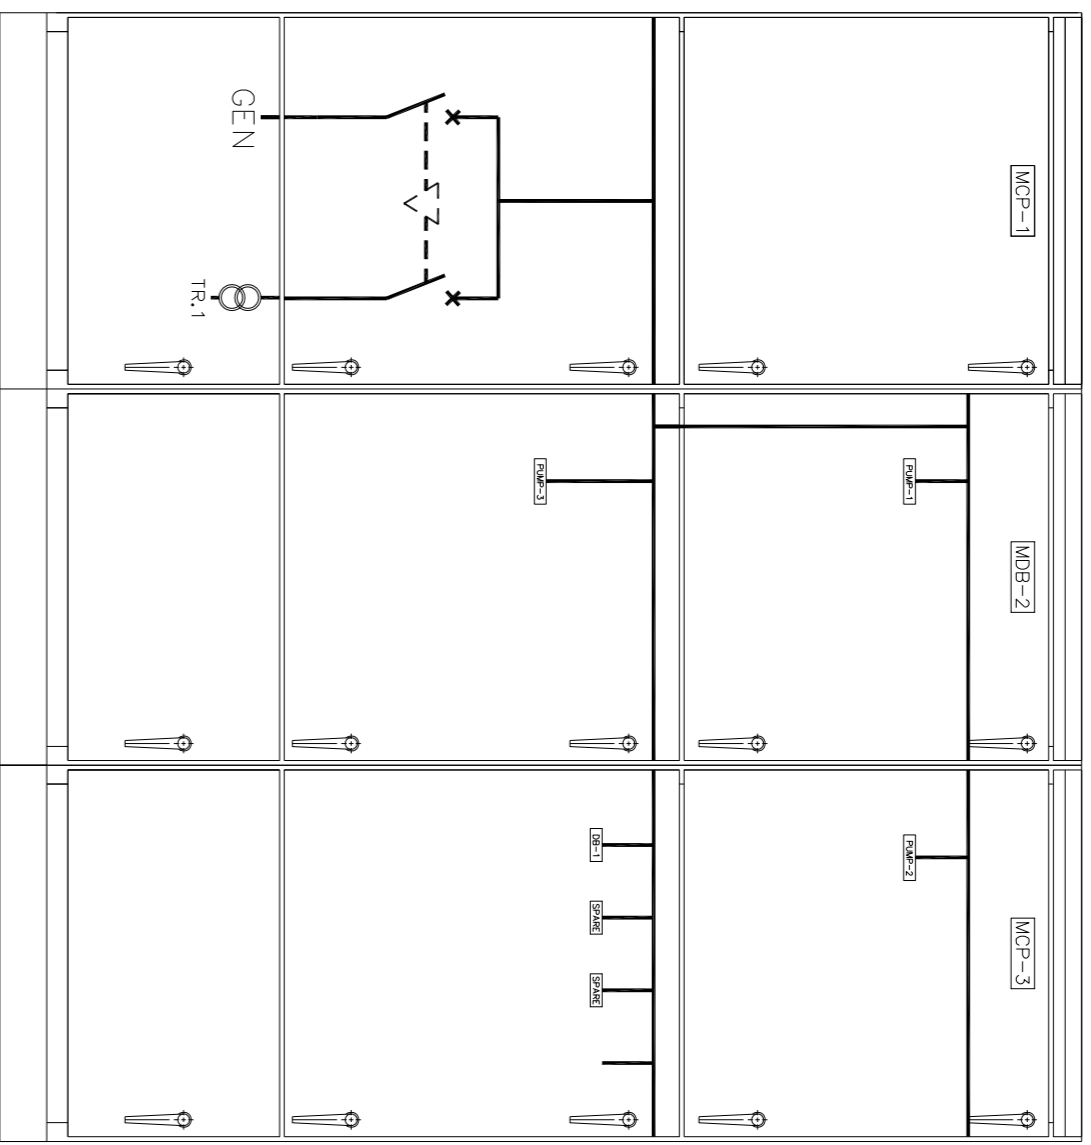


MCP FRONT VIEW

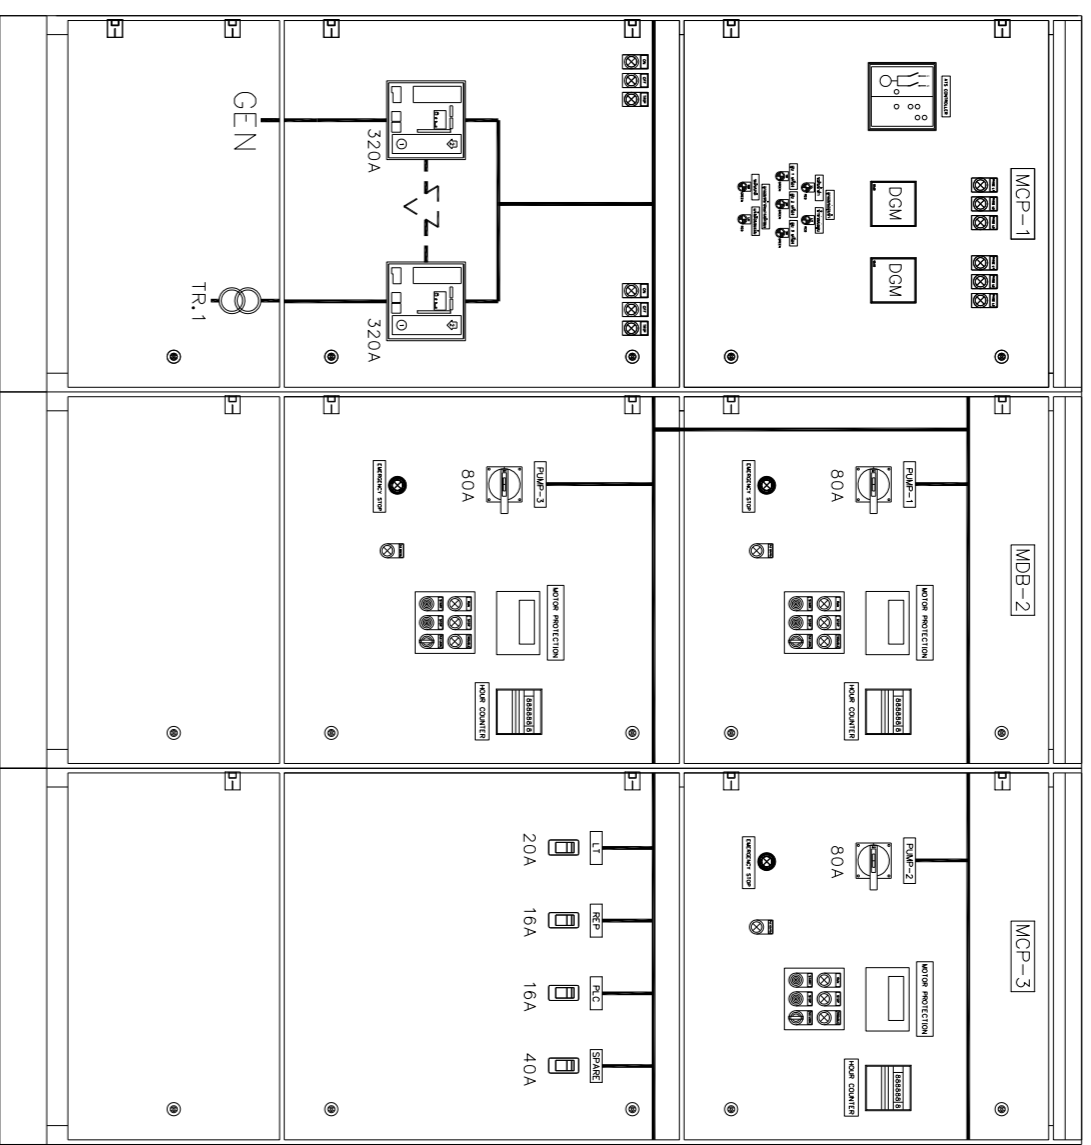

MCP INNER VIEW

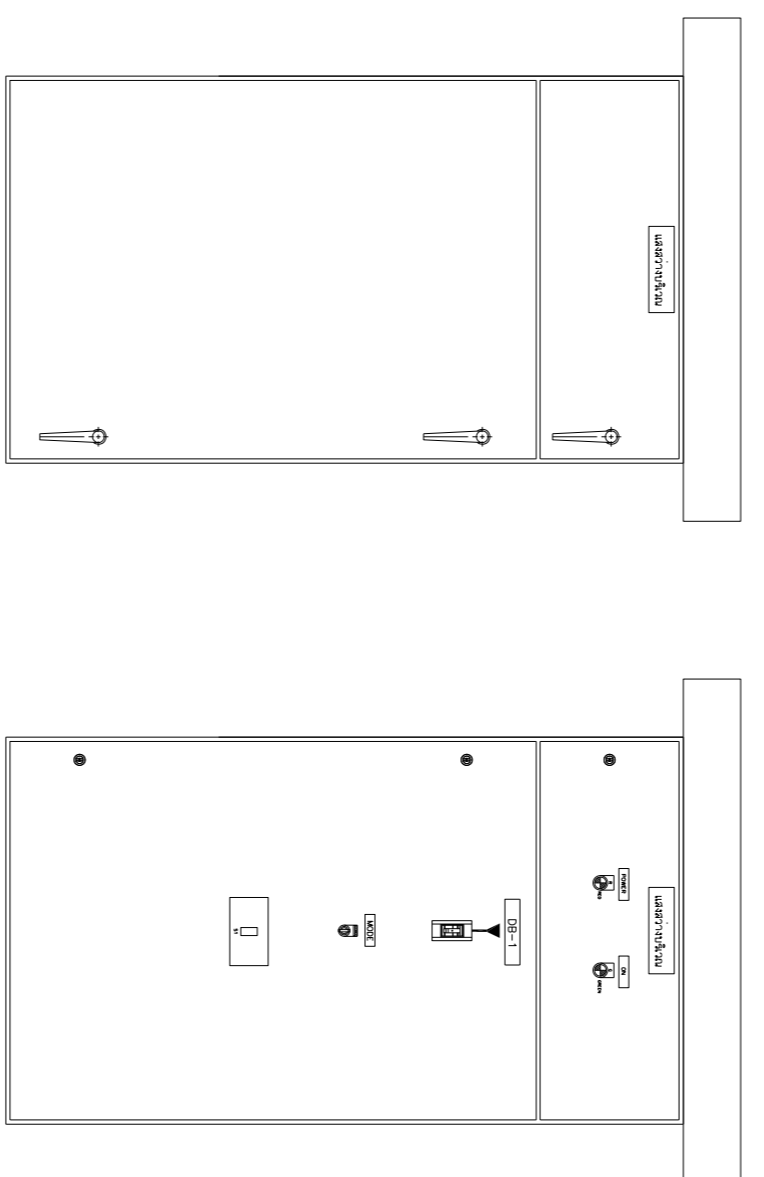

OUTDOOR LIGHTING PANEL

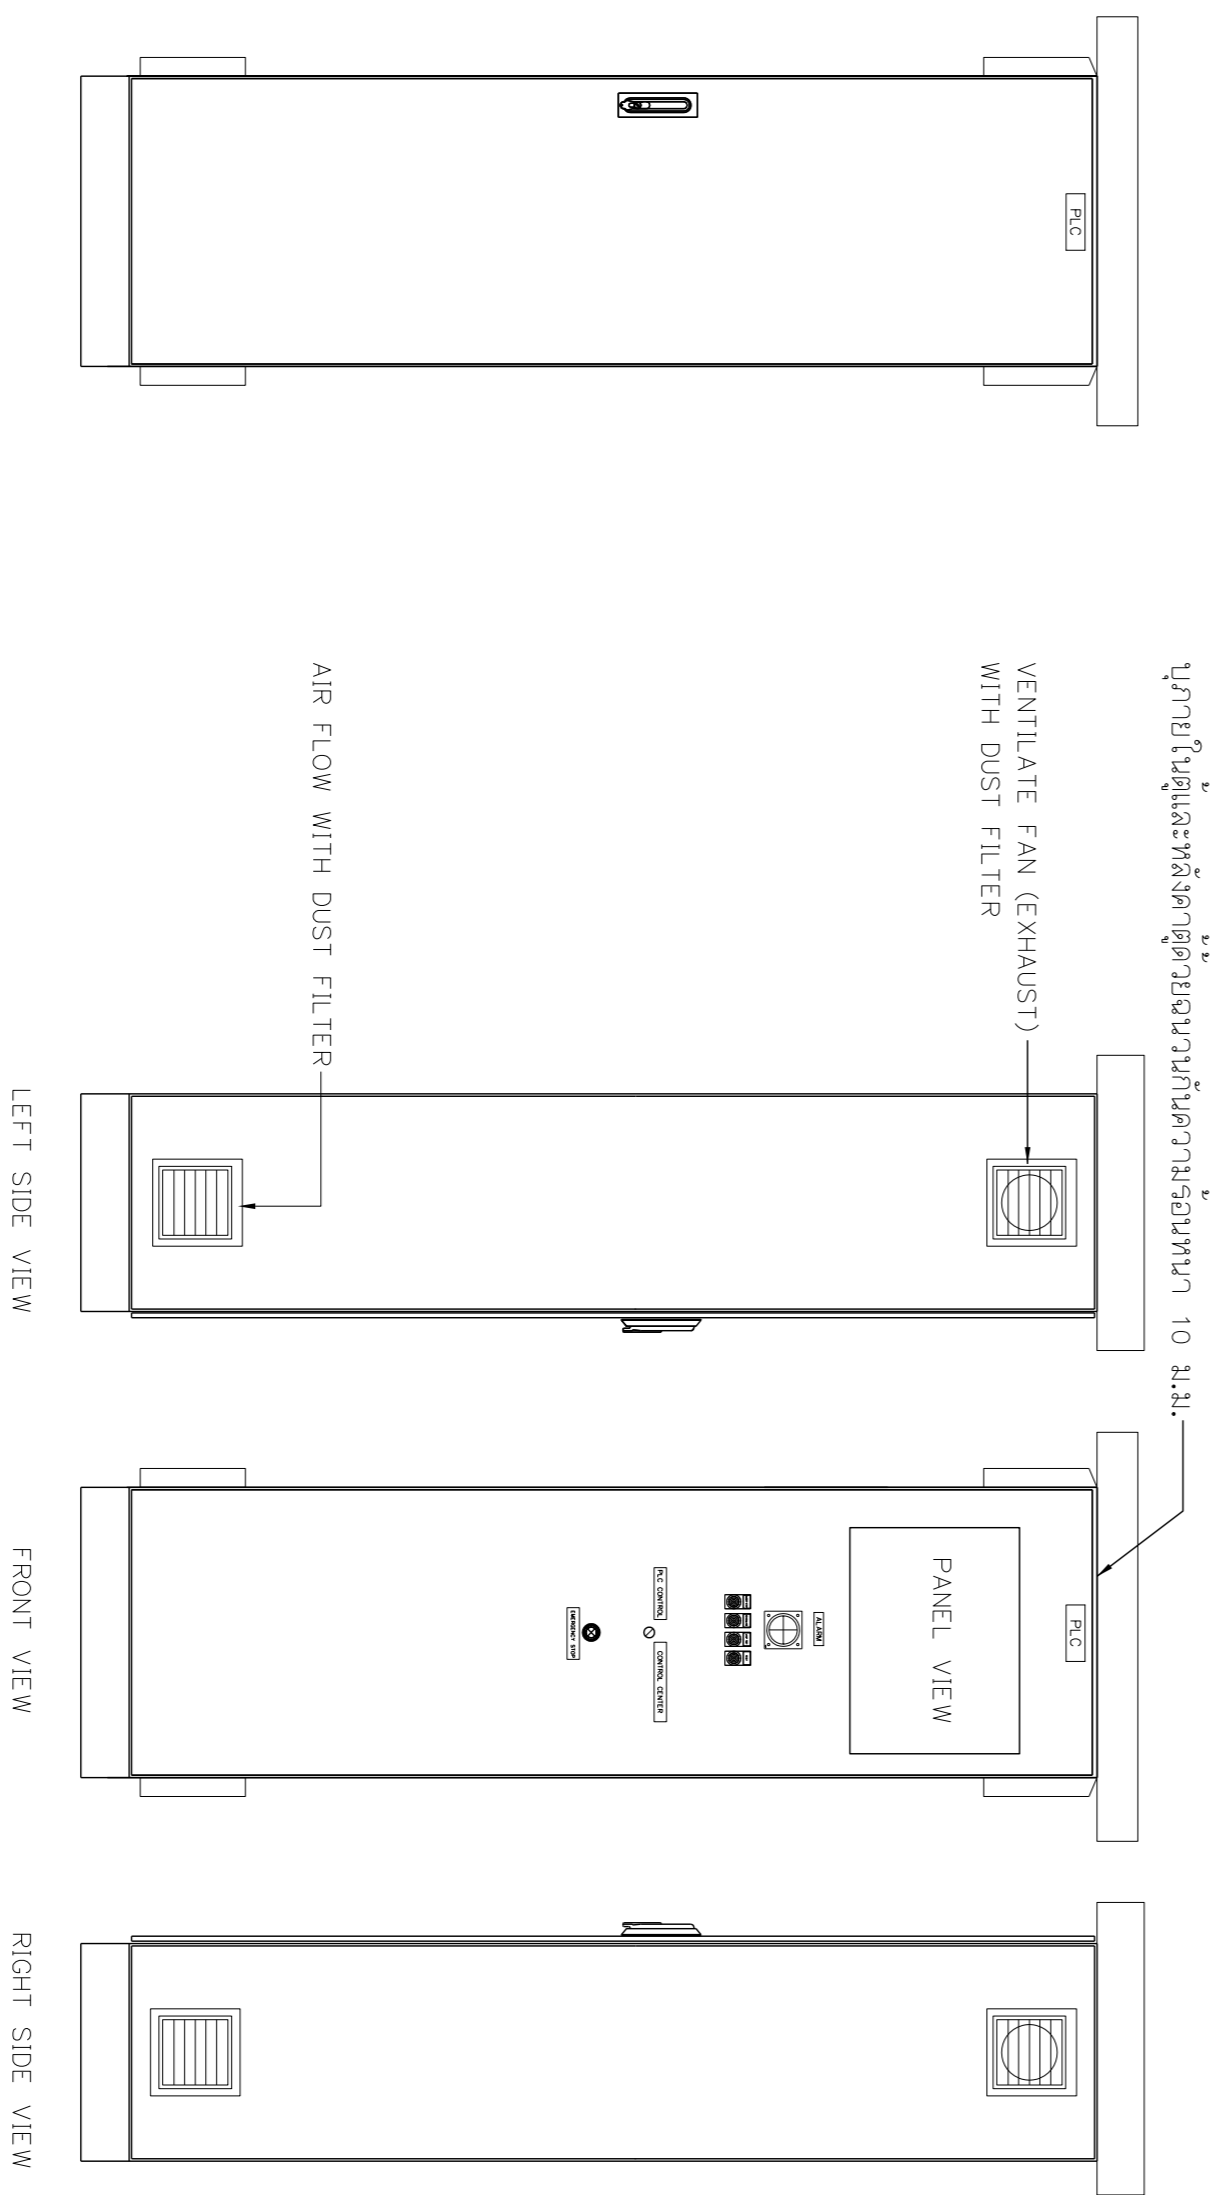


PLC PANEL

REV. NO.	DESCRIPTION	ENGINEER	DATE	CHECKED	DATE

**KINGDOM OF THAILAND**  
MINISTRY OF TRANSPORT  
DEPARTMENT OF HIGHWAYS

โครงการศึกษาการนำขบวนรถบรรทุก  
บนทางหลวงหมายเลข 304 (เชียงใหม่-)  
แบบจำลองเบื้องต้น (ควบคุม)

**TEAM**  
บริษัท ทีเอ็มที เอนจิเนียริ่ง จำกัด  
เชียงใหม่ 100 หมู่ 10 ต.ศรีภูมิ อ.เมือง  
เชียงใหม่ จ.เชียงใหม่ 50200  
**SEFE**  
บริษัท อีทีซี อีอีซี จำกัด  
เชียงใหม่ 30 หมู่ 10 ต.ศรีภูมิ อ.เมือง  
เชียงใหม่ จ.เชียงใหม่ 50200

SUBMITTED BY:   
PROJECT MANAGER DATE: 00/00/YY

CIVIL ENGINEER : อธิวัฒน์ พิชญาภา 70162474  
CIVIL ENGINEER : อธิวัฒน์ พิชญาภา 70162474  
MECHANICAL ENGINEER : อธิวัฒน์ พิชญาภา 70162474  
MECHANICAL ENGINEER : อธิวัฒน์ พิชญาภา 70162474

ARCHITECT : ชัยวัฒน์ ประทุมรัตน์ 71-8111008  
ELECTRICAL ENGINEER : อธิวัฒน์ พิชญาภา 70162474  
ELECTRICAL ENGINEER : อธิวัฒน์ พิชญาภา 70162474  
CHECKED: ทัศนัยรัตน์ วัฒนศิริ 8117334

JUL 2018  
SCALE -  
SHEET No. 226