


ตัวอย่างกราฟหน้าจอ TOUCH SCREEN

DESIGN		/	/
DRAFT		/	/
CHECKED		/	/

FIELD BOOK NO.	
PROFILE	ALIGNMENT

SURVEY		/	/
DRAWN		/	/
CHECKED		/	/

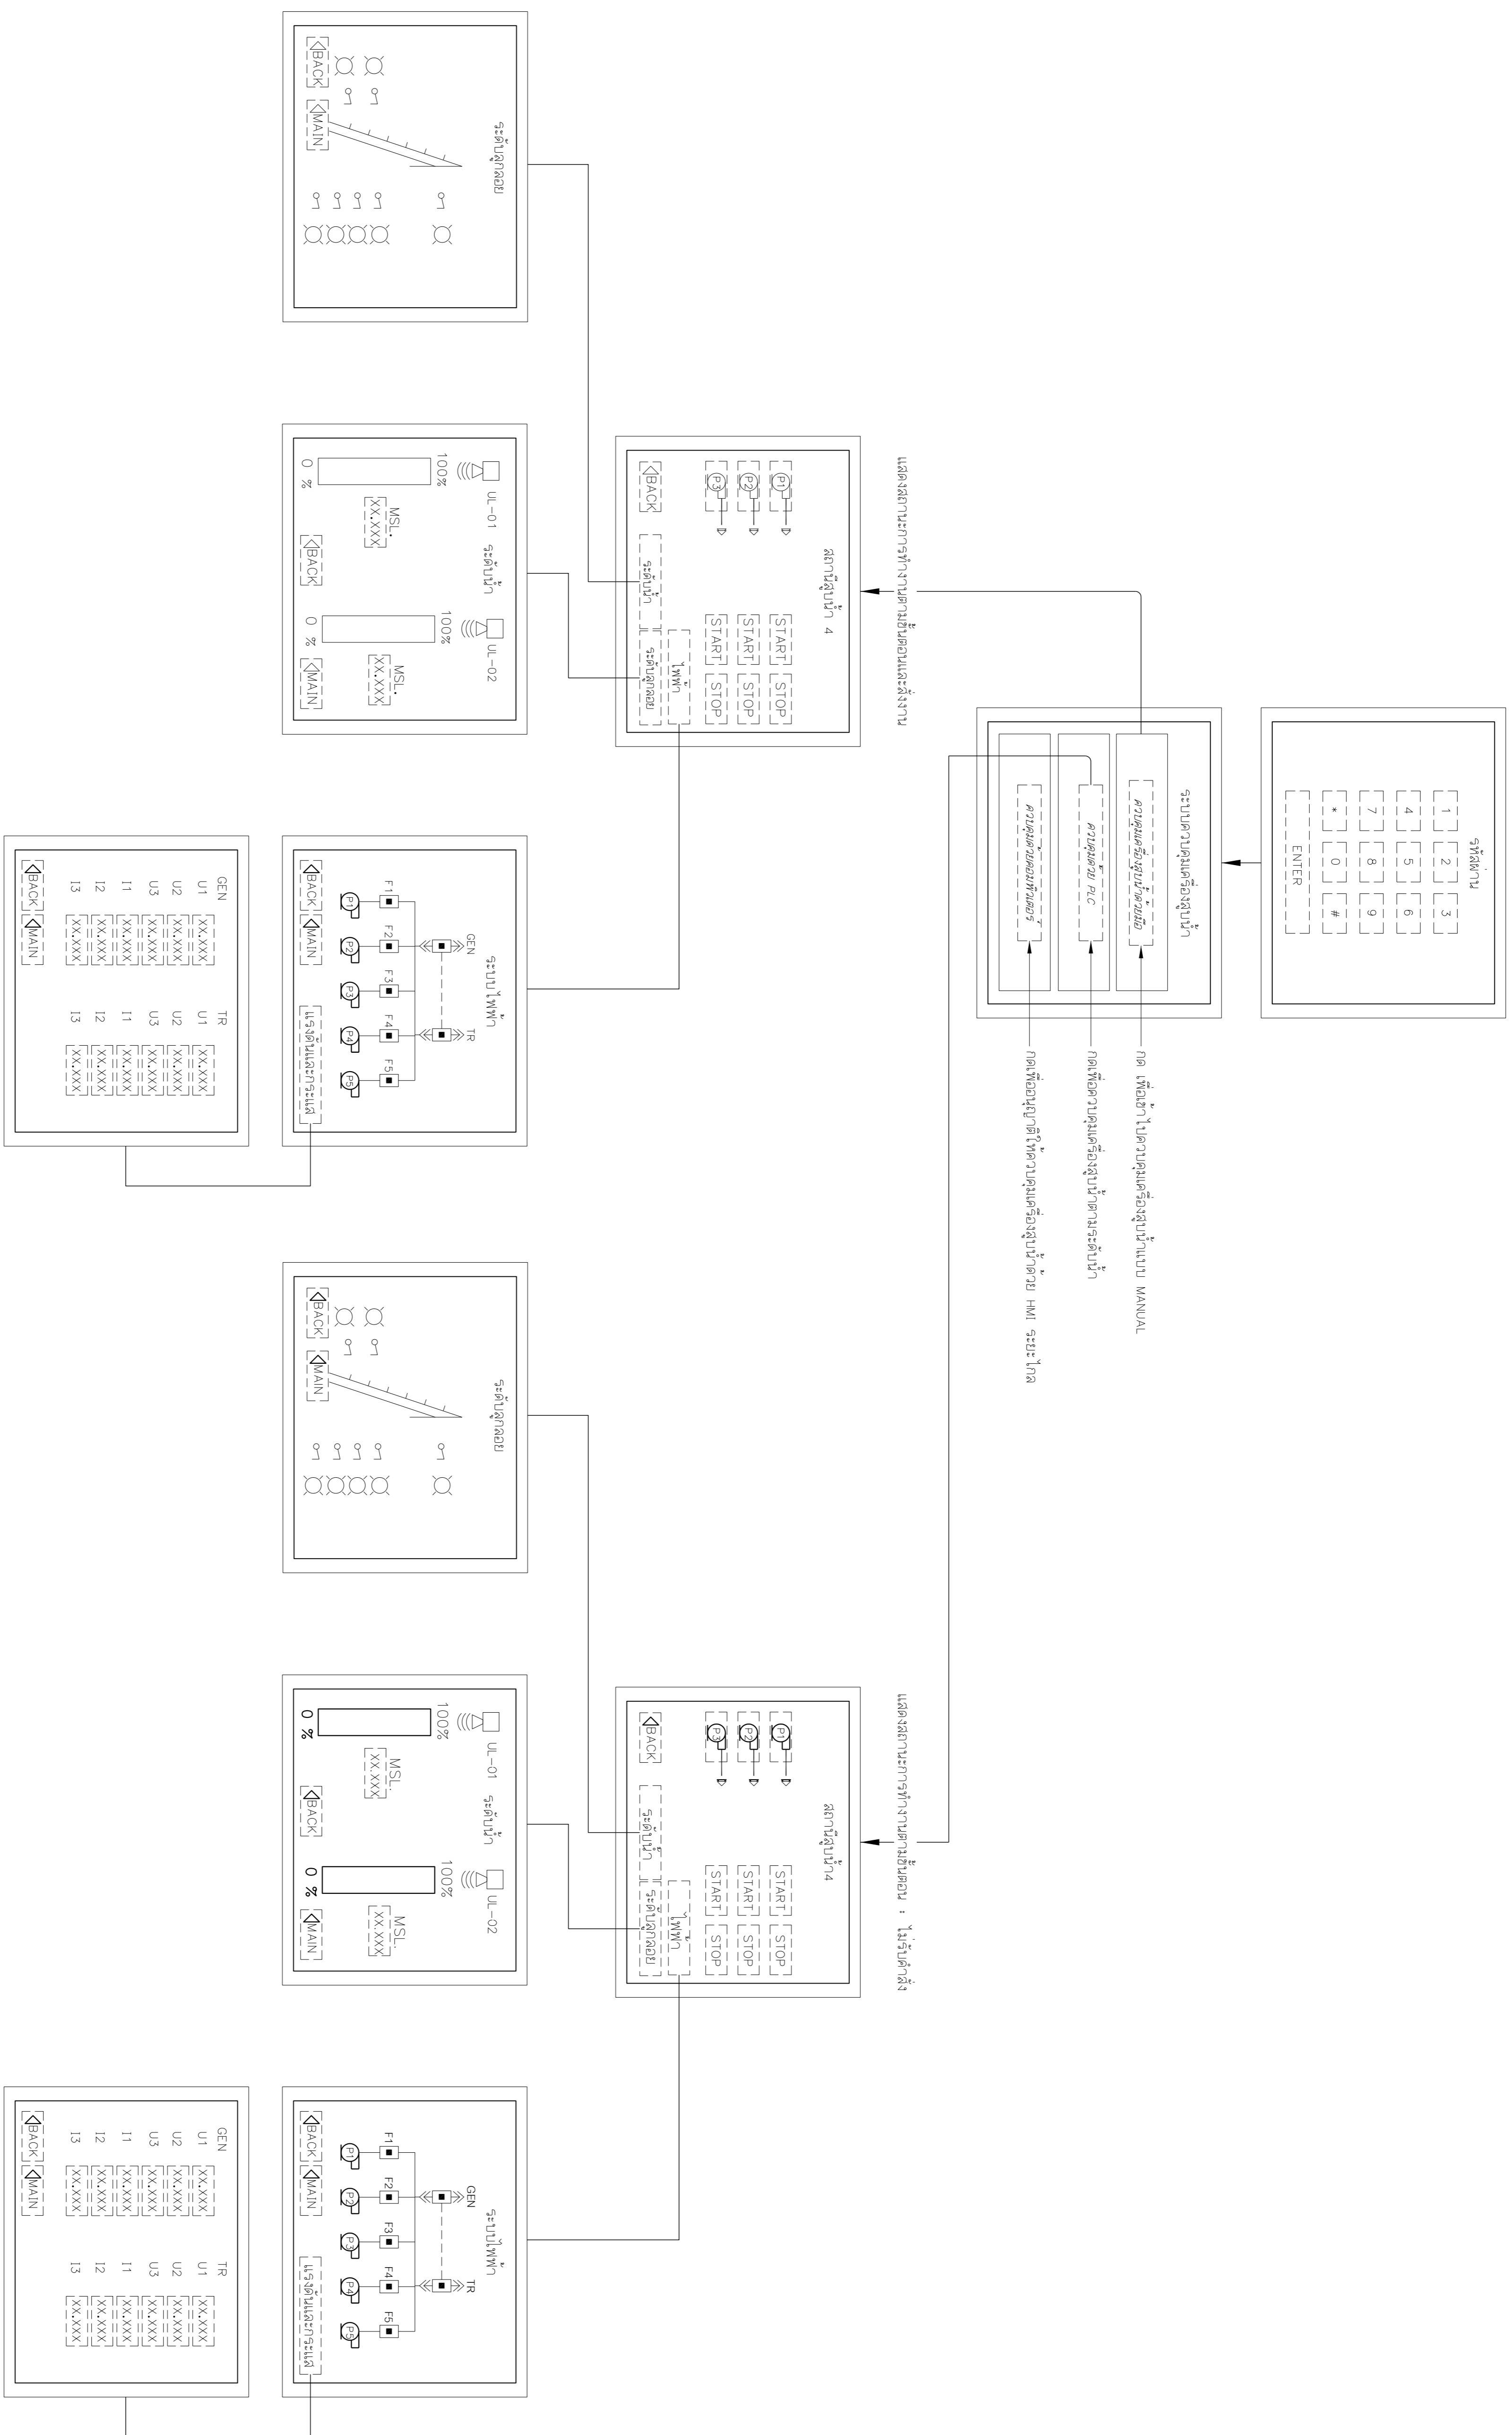

REV NO.	DESCRIPTION	ENGINEER	DATE	CHECKED	DATE	DCH	DATE

KINGDOM OF THAILAND
 MINISTRY OF TRANSPORT
 DEPARTMENT OF HIGHWAYS

โครงการศึกษาการแก้ไขปัญหาน้ำท่วม
 บนทางหลวงหมายเลข 304 (จังหวัดนนทบุรี)
 แผนกควบคุมงานจราจร

บริษัท ทีเอ็ม เอ็นจิเนียริ่ง
 เอ็นจิเนียริ่ง คอนซัลแตนท์ จำกัด (มหาชน)
 บริษัท ทีเอ็ม เอ็นจิเนียริ่ง จำกัด
 บริษัท ทีเอ็ม เอ็นจิเนียริ่ง จำกัด

TEAM
 T.M. ENGINEERING & CONSULTANTS CO., LTD.
 T.M. ENGINEERING & CONSULTANTS CO., LTD.

BY: *[Signature]*
 PROJECT MANAGER DATE: 00/00/YY

SUBMITTED

CIVIL ENGINEER : อธิวัฒน์ พงษ์พานิช 08-6242474
 CIVIL ENGINEER : อธิวัฒน์ พงษ์พานิช 08-65771
 MECHANICAL ENGINEER : อธิวัฒน์ พงษ์พานิช 08-22709
 MECHANICAL ENGINEER : อธิวัฒน์ พงษ์พานิช 08-22709

ARCHITECT : อธิวัฒน์ พงษ์พานิช 08-22709
 ELECTRICAL ENGINEER : อธิวัฒน์ พงษ์พานิช 08-22709
 MECHANICAL ENGINEER : อธิวัฒน์ พงษ์พานิช 08-22709

CHECKED: อธิวัฒน์ พงษ์พานิช 08-22709

JUL 2018

SCALE

CWT-PS4-15

SHEET No. 227