


DESIGN	/	/
DRAFT	/	/
CHECKED	/	/

FIELD BOOK NO.	
PROFILE	ALIGNMENT

SURVEY	/	/
DRAWN	/	/
CHECKED	/	/

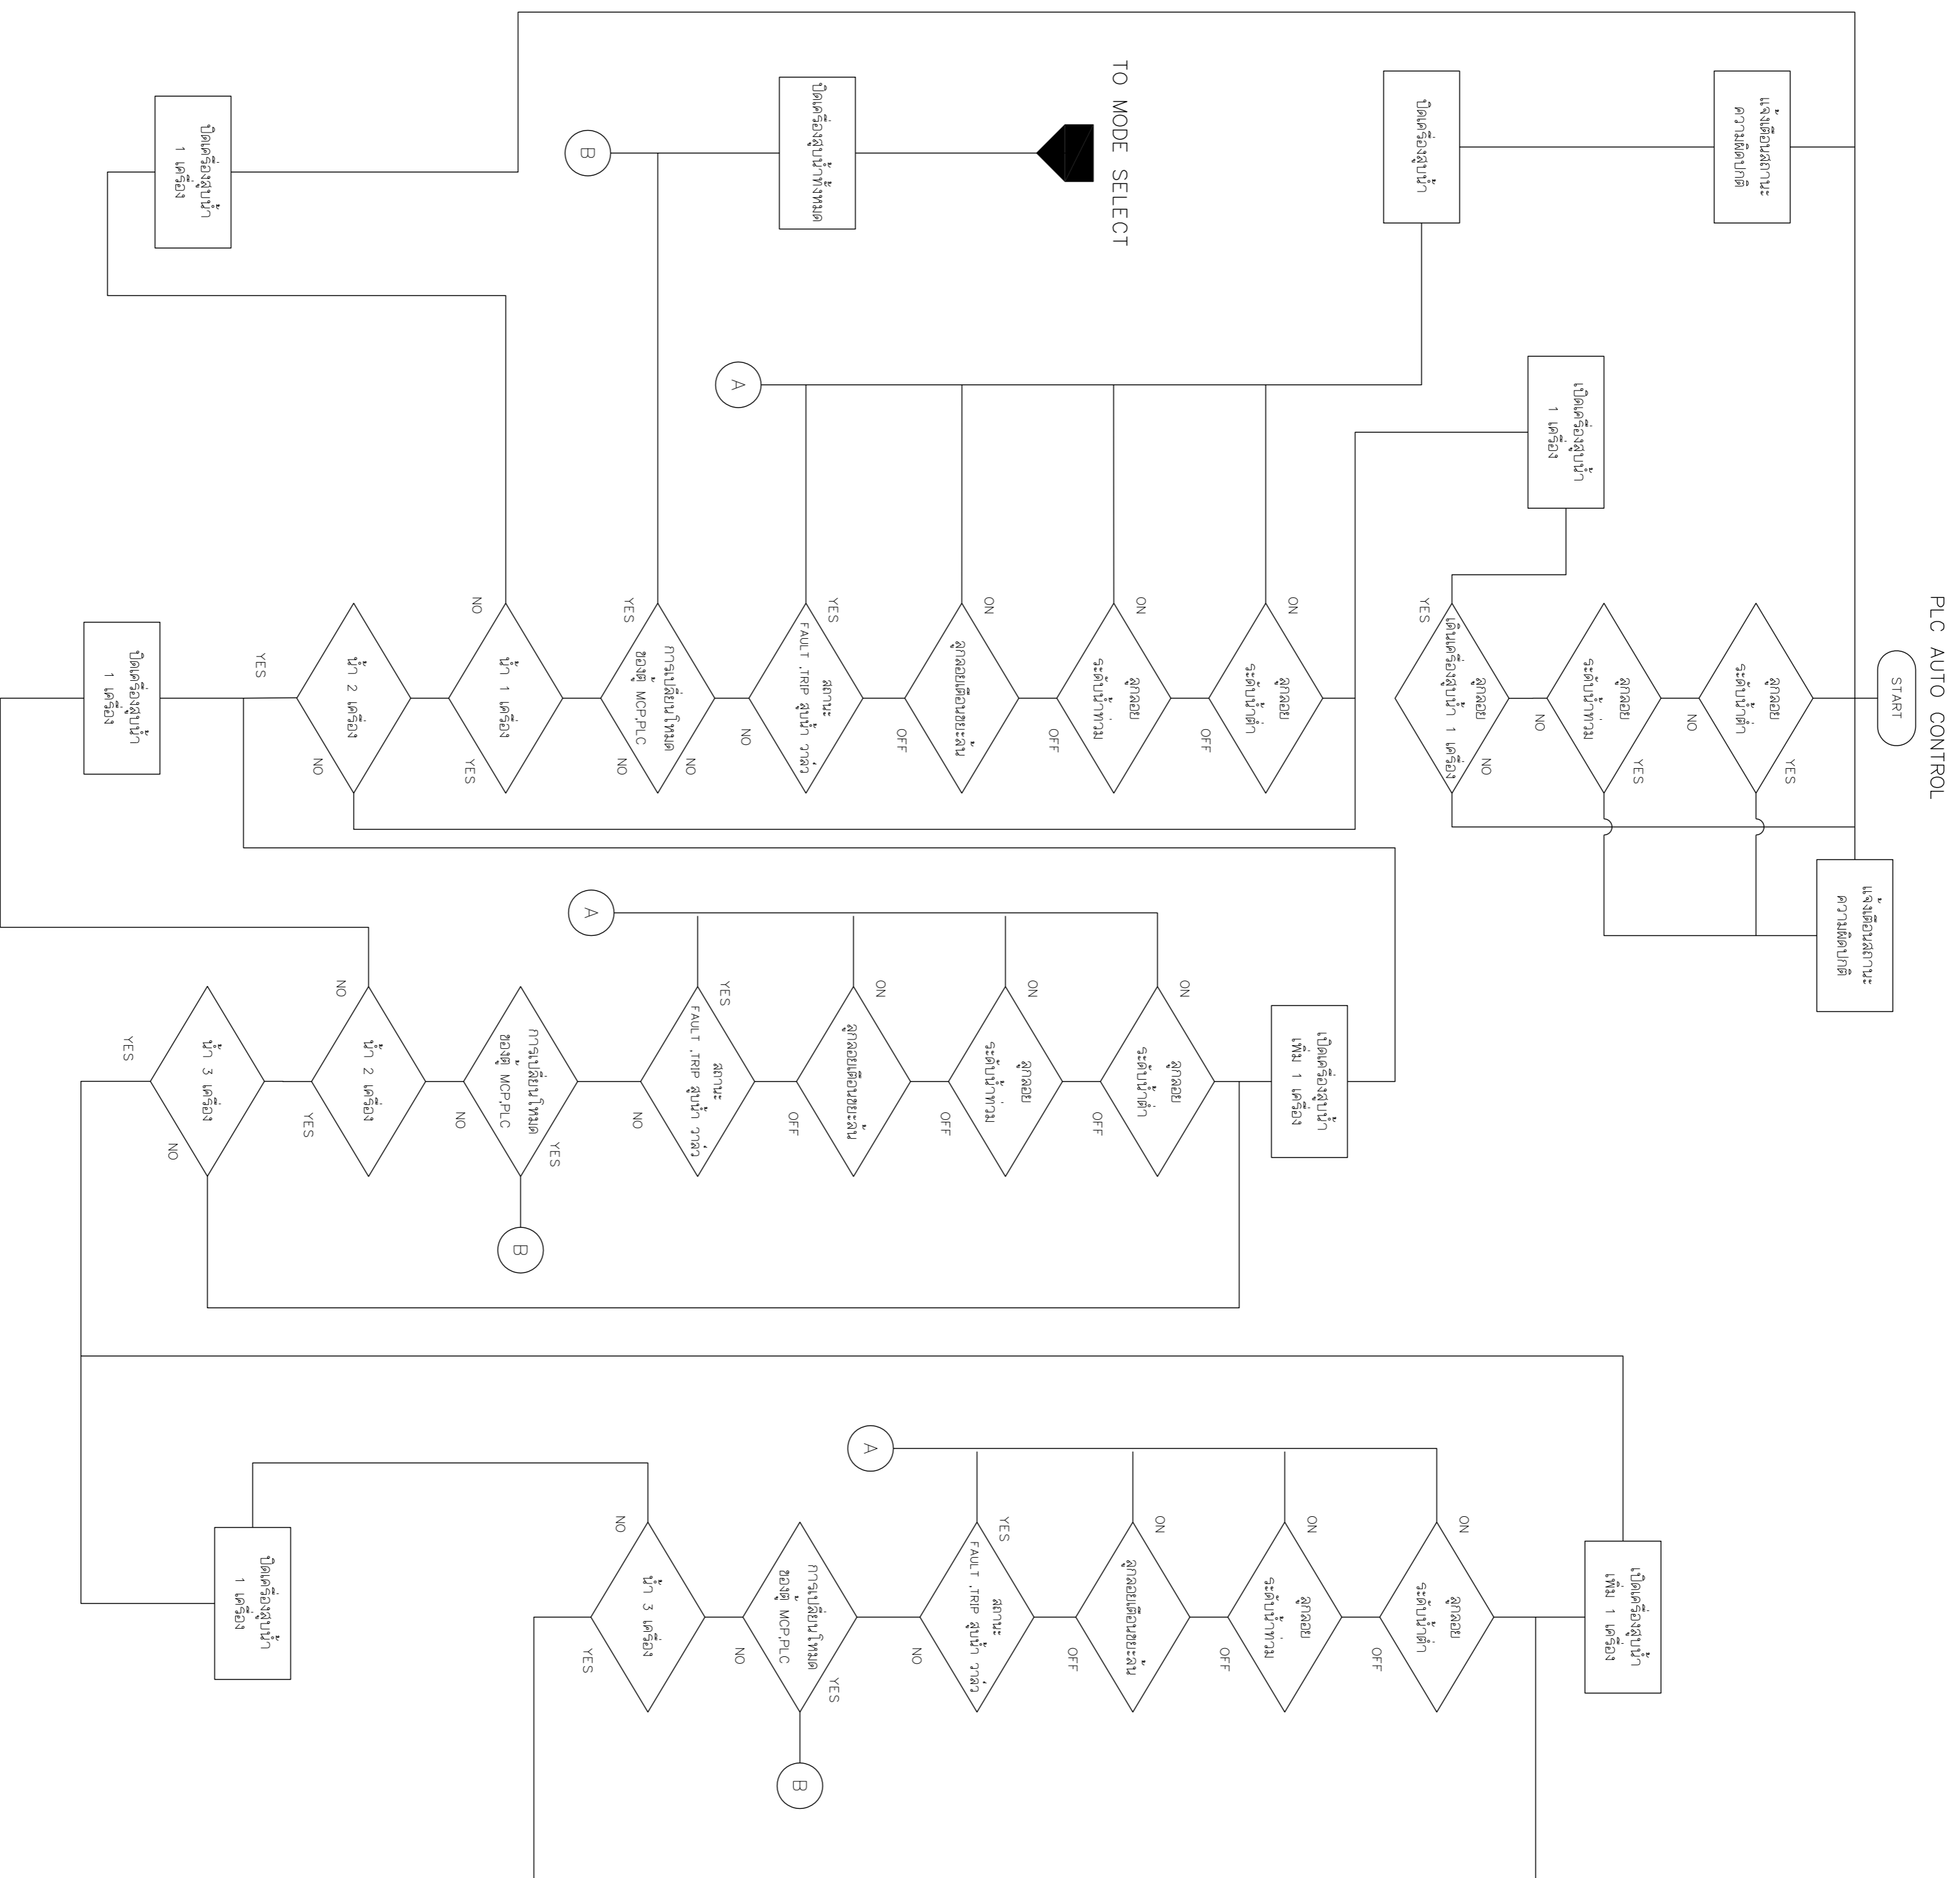

REV. NO.	DESCRIPTION	ENGINEER	DATE	CHECKED	DATE

KINGDOM OF THAILAND
 MINISTRY OF TRANSPORT
 DEPARTMENT OF HIGHWAYS

โครงการศึกษาการแก้ไขปัญหาน้ำท่วม
 บนทางหลวงหมายเลข 304 (แจ้งวัฒนะ)
 แบบพิมพ์งานระบบควบคุม (2/4)

FEAM
 บริษัท ทีเอ็ม คอมพิวเตอร์ เอ็นจิเนียริ่ง
 เอนเตอร์เทนเมนท์ จำกัด (มหาชน)
 บริษัท คอมพิวเตอร์ เทคโนโลยี จำกัด
 บริษัท วิศวกรรมระบบควบคุม จากัด

SUBMITTED
 BY: วิศวกร ชาญ
 PROJECT MANAGER DATE: 00/MM/YY

CIVIL ENGINEER : อธิวัฒน์ พงษ์พานิช 70162474
 CIVIL ENGINEER : อธิวัฒน์ พงษ์พานิช 70162474
 MECHANICAL ENGINEER : อธิวัฒน์ พงษ์พานิช 70162474
 MECHANICAL ENGINEER : อธิวัฒน์ พงษ์พานิช 70162474

ARCHITECT : ธีรวัฒน์ ประทุมมาพร 71-8811008
 ELECTRICAL ENGINEER : อธิวัฒน์ พงษ์พานิช 70162474
 ELECTRICAL ENGINEER : อธิวัฒน์ พงษ์พานิช 70162474
 CHECKED: ธีรวัฒน์ ประทุมมาพร 71-8811008