
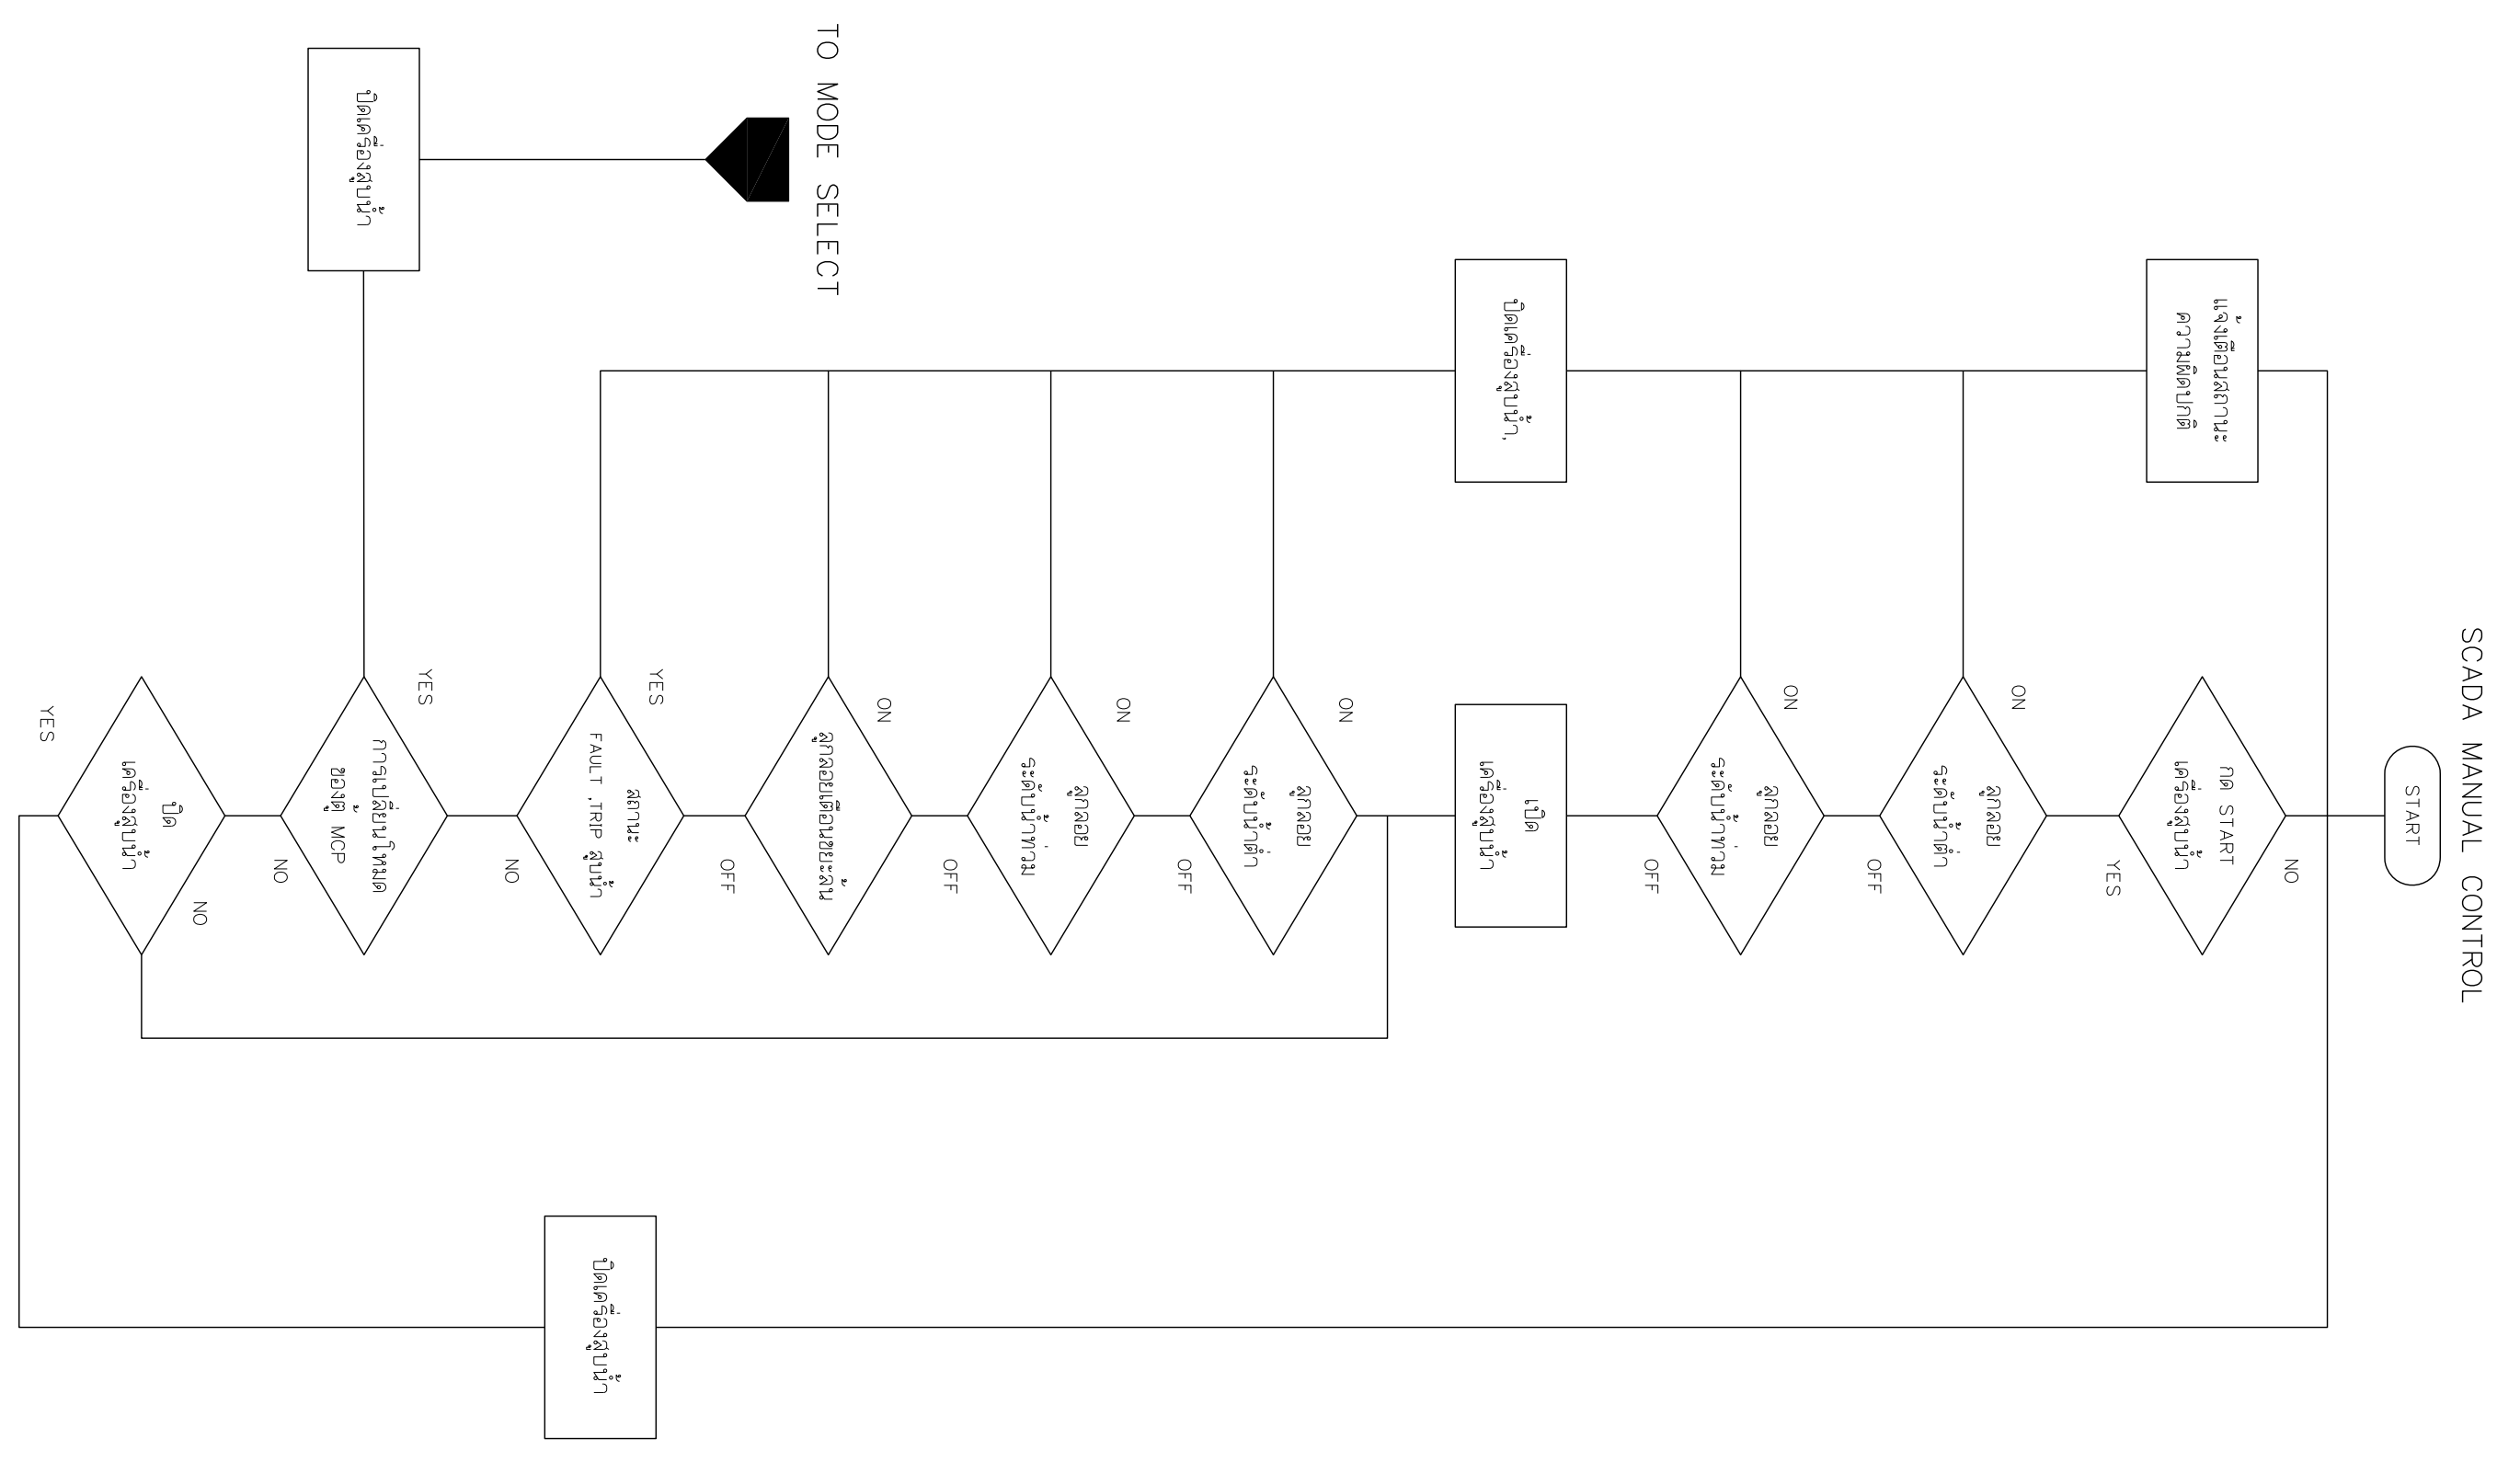
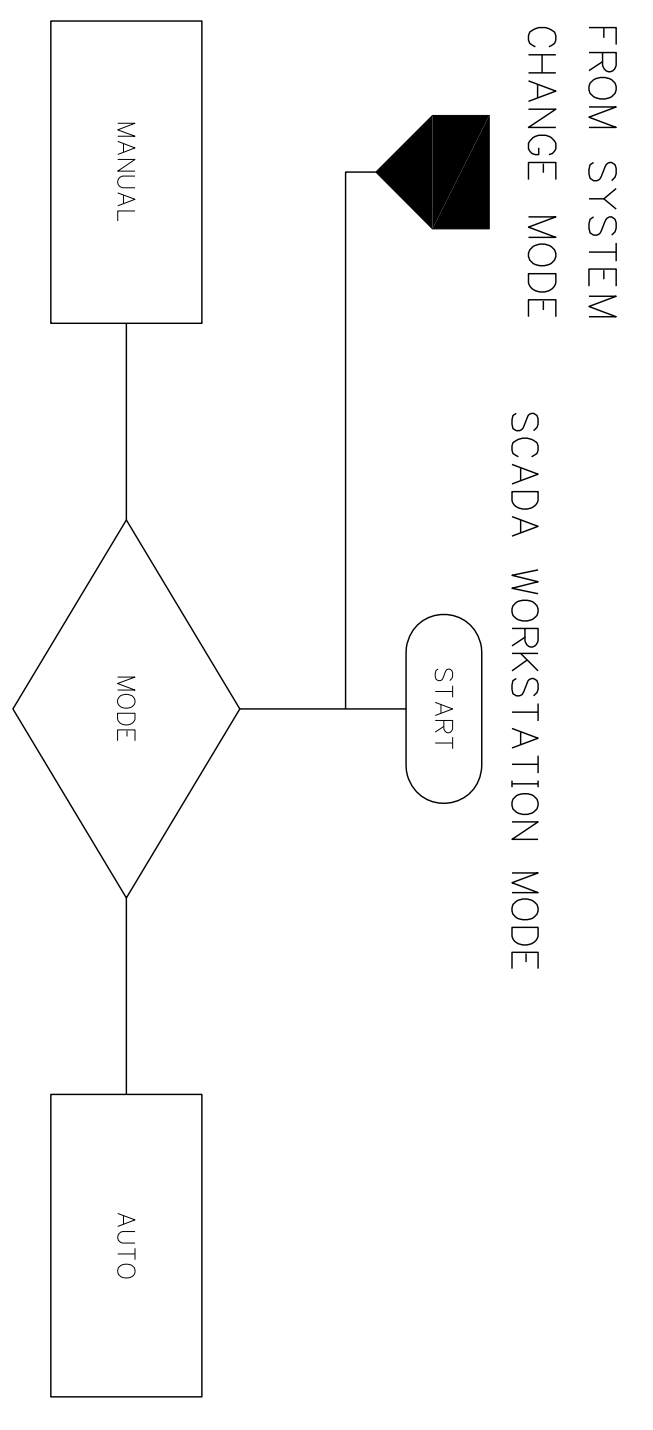


DESIGN		/	/
DRAFT		/	/
CHECKED		/	/

FIELD BOOK NO.	
PROFILE	ALIGNMENT

SURVEY		/	/
DRAWN		/	/
CHECKED		/	/

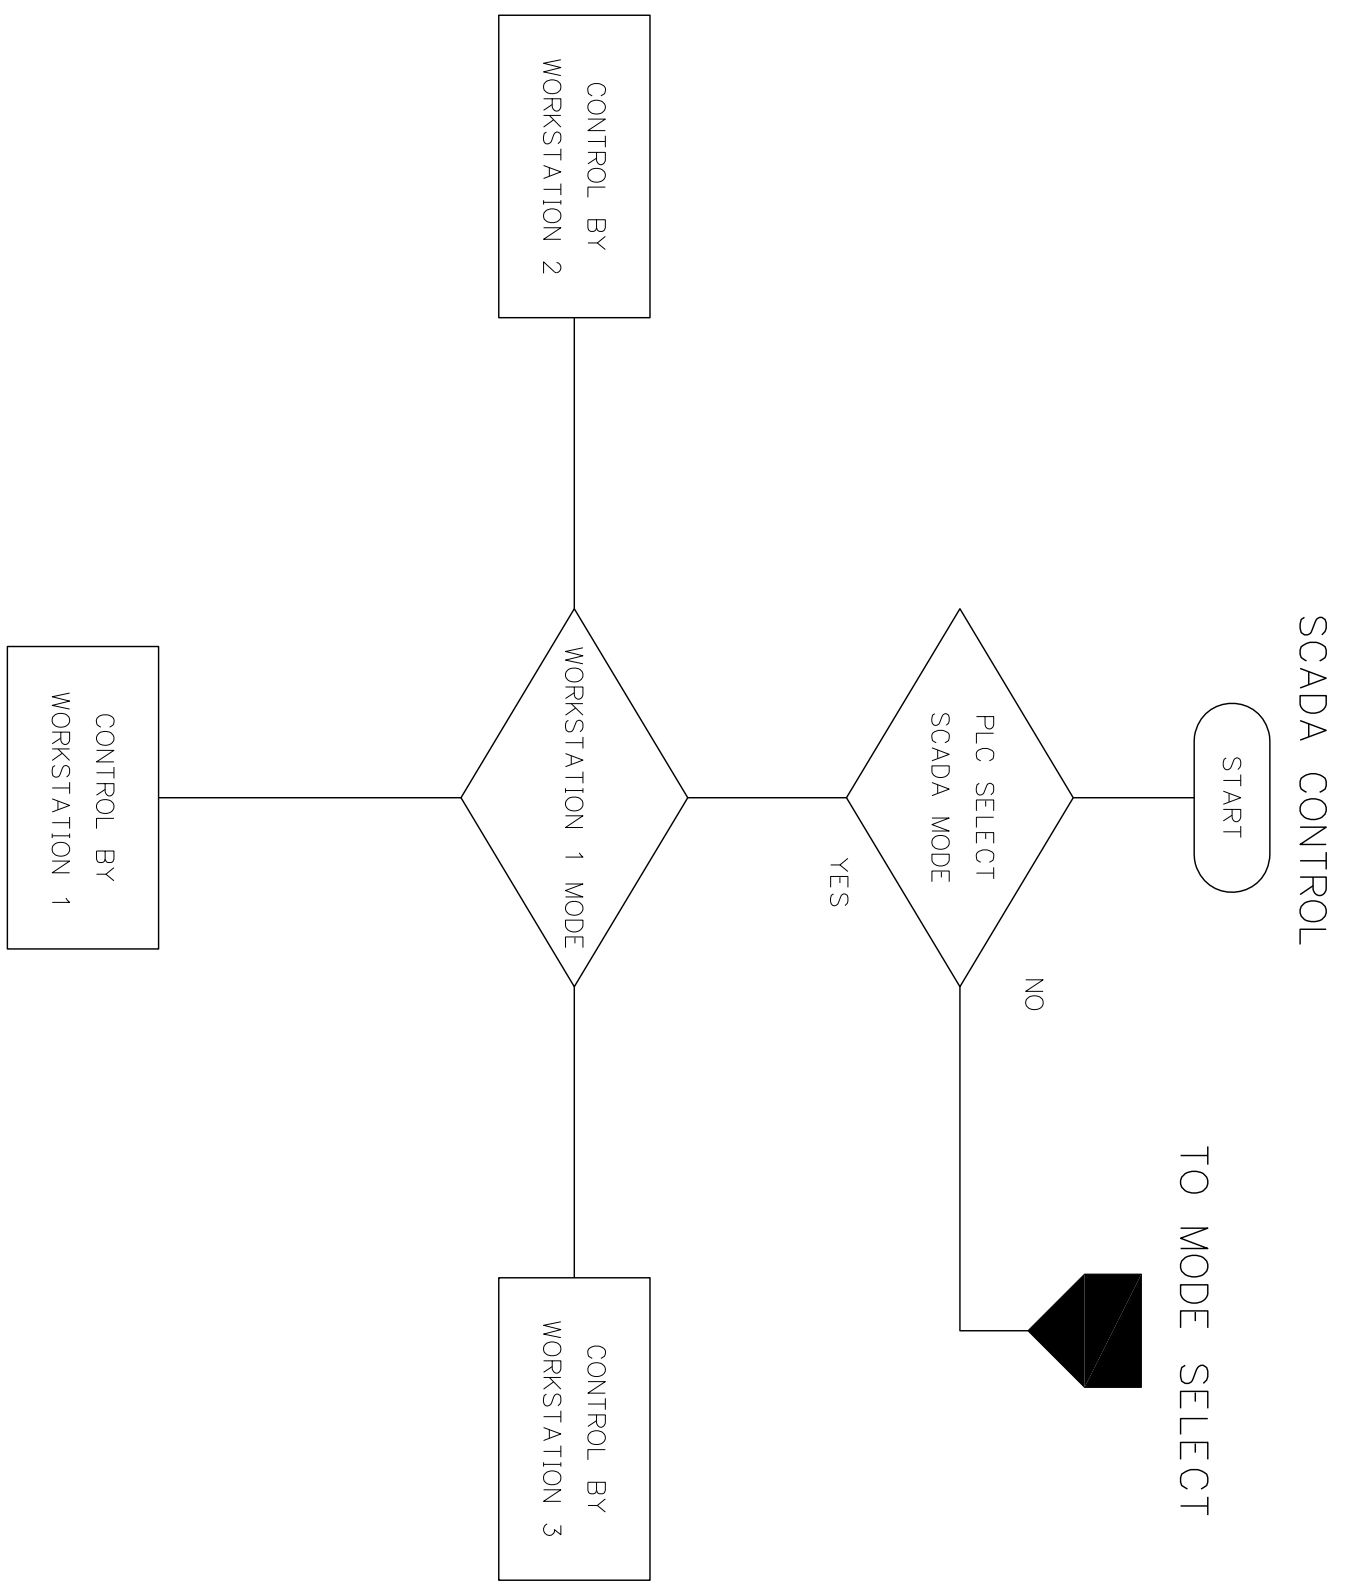

REV NO.	DESCRIPTION	ENGINEER	CHECKED	DATE	DCH	CHECKED	DATE

KINGDOM OF THAILAND
 MINISTRY OF TRANSPORT
 DEPARTMENT OF HIGHWAYS

 แบบพื้นฐานระบบควบคุม (3/4)

บริษัท ทีม คอนซัลติ้ง เอนจิเนียริ่ง
 แอนด์ แมเนจเมนท์ จำกัด (มหาชน)



JUL 2018
 CWT-P54-19
 SHEET No. 231