


DESIGN		/	/
DRAFT		/	/
CHECKED		/	/

FIELD BOOK NO.	
PROFILE	ALIGNMENT

SURVEY		/	/
DRAWN		/	/
CHECKED		/	/

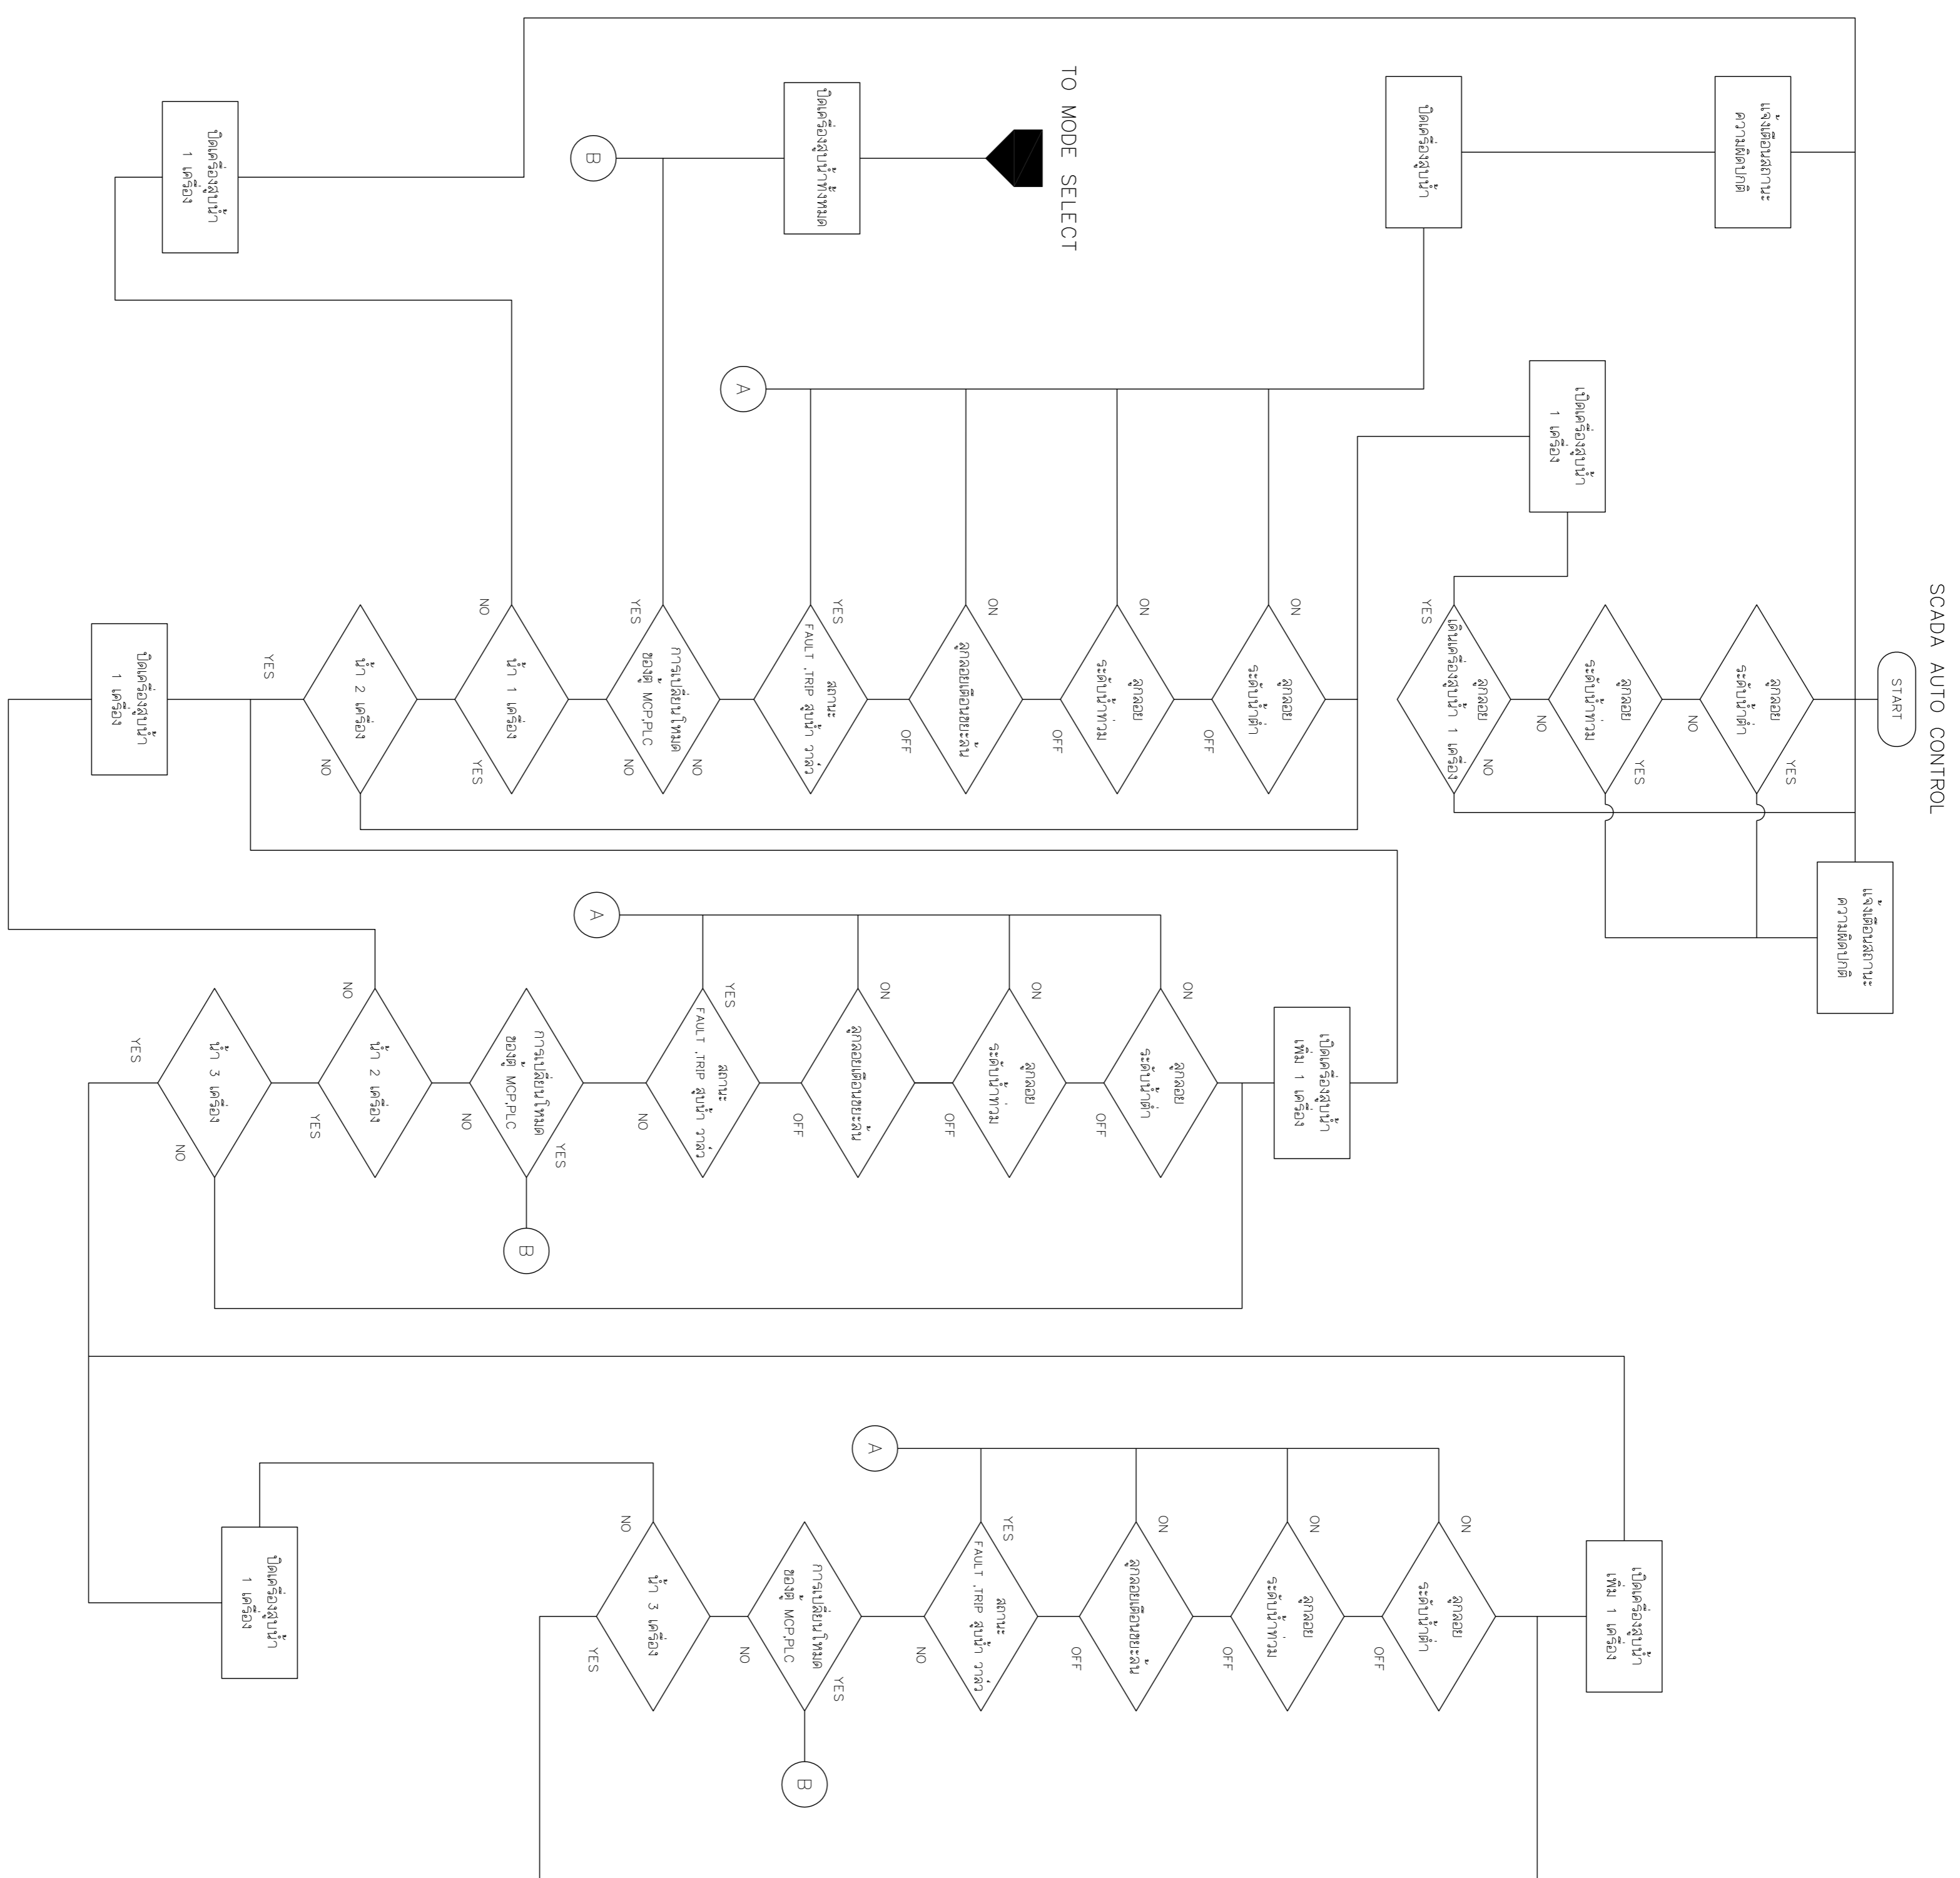

REV NO.	DESCRIPTION	ENGINEER	DATE	CHECKED	DATE

KINGDOM OF THAILAND
 MINISTRY OF TRANSPORT
 DEPARTMENT OF HIGHWAYS

โครงการศึกษาการนำขบวนรถ
 บนทางหลวงหมายเลข 304 (แจ้งวัฒนะ)
 แบบผังงานระบบควบคุม (4/4)

บริษัท ทีเอ็มซี เทคโนโลยี จำกัด
 บริษัท ทีเอ็มซี เทคโนโลยี จำกัด (มหาชน)
 บริษัท ทีเอ็มซี เทคโนโลยี จำกัด

SUBMITTED BY: นายสุวิทย์ นามวงศ์
 PROJECT MANAGER DATE: 00/MM/YY

CIVIL ENGINEER : อธิวัฒน์ พงษ์พานิช 70162474
 CIVIL ENGINEER : อธิวัฒน์ พงษ์พานิช 70162474
 MECHANICAL ENGINEER : อธิวัฒน์ พงษ์พานิช 70162474

ARCHITECT : อธิวัฒน์ พงษ์พานิช 70162474
 ELECTRICAL ENGINEER : อธิวัฒน์ พงษ์พานิช 70162474
 CHECKED: อธิวัฒน์ พงษ์พานิช 70162474

JUL 2018
 SCALE -
 SHEET No. 232