


DESIGN		/	/
DRAFT		/	/
CHECKED		/	/

FIELD BOOK NO.	
PROFILE	ALIGNMENT

SURVEY		/	/
DRAWN		/	/
CHECKED		/	/

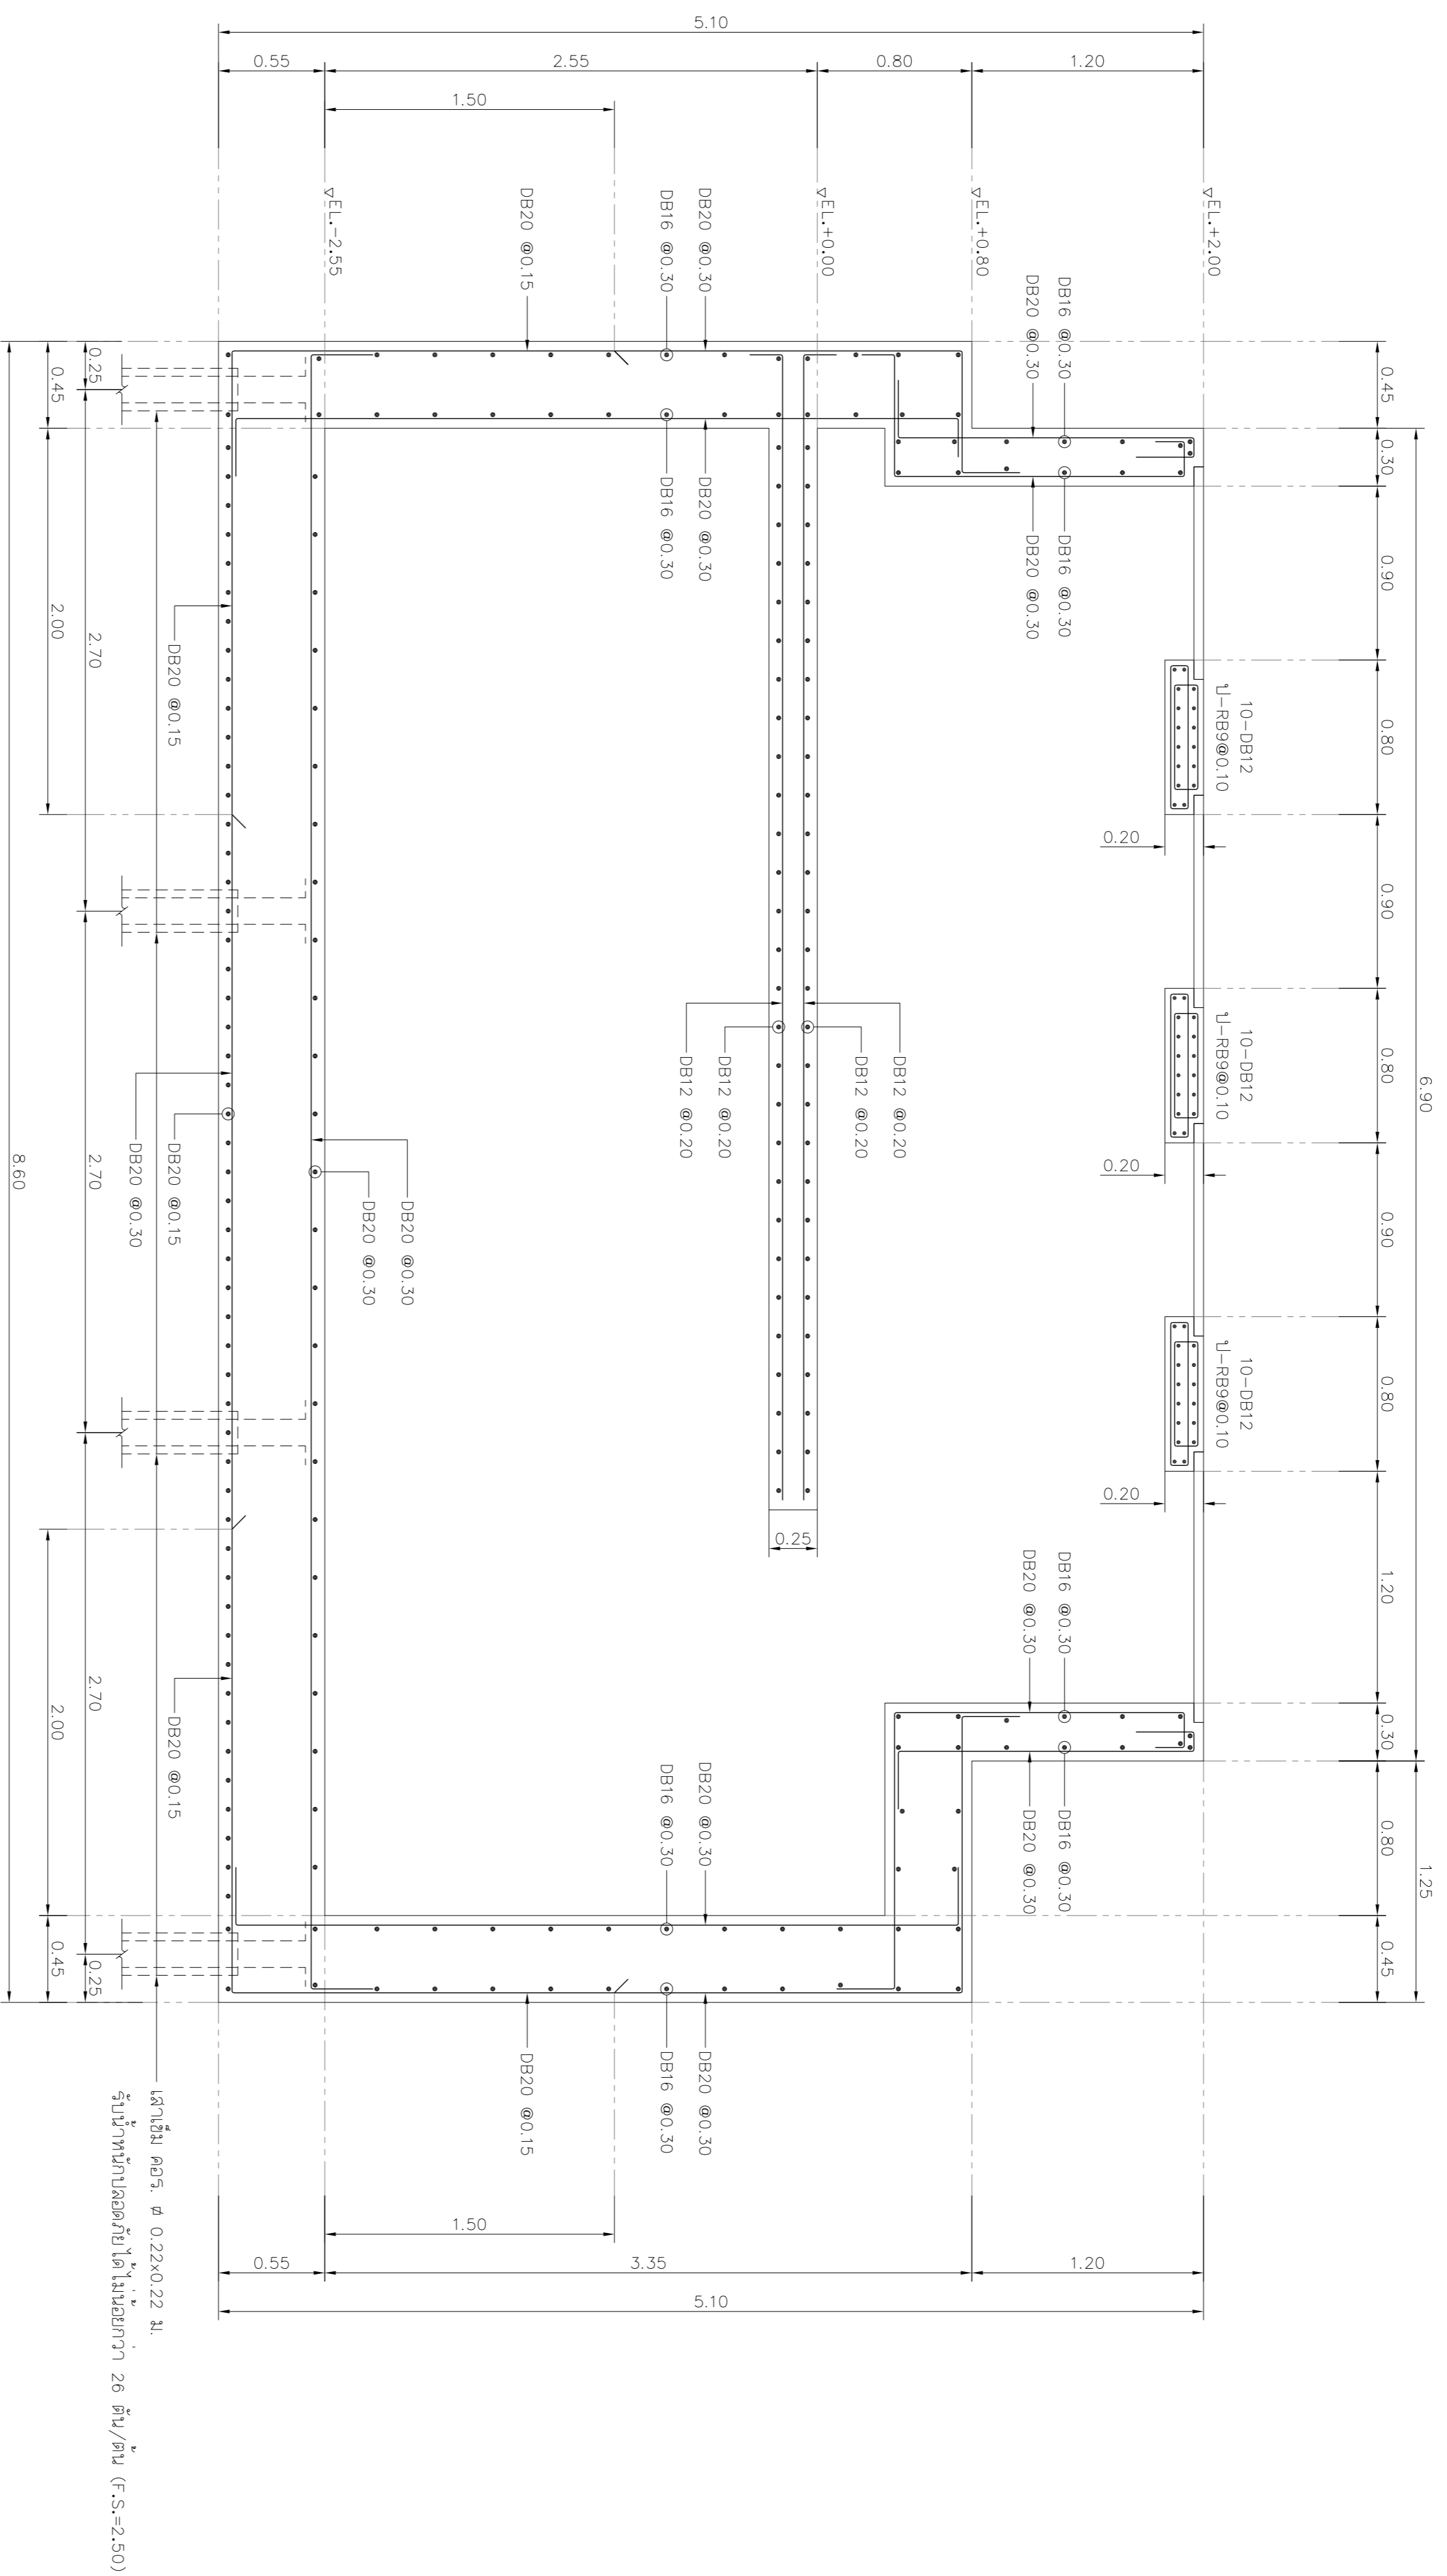

รูปตัด ก-ก  
มาตราส่วน 1:25

REV. NO.	DESCRIPTION	ENGINEER	CHECKED	DATE	DOH	DATE
<p><b>KINGDOM OF THAILAND</b>          MINISTRY OF TRANSPORT          DEPARTMENT OF HIGHWAYS</p>						
<p>โครงการศึกษาการแก้ไขปัญหาน้ำท่วม          บนทางหลวงหมายเลข 304 (จังหวัดสระบุรี)          แผนแม่บทการเสริมพื้นที่จุดตัด ก-ก</p>						
<p><b>TEAM</b>          บริษัท ทีม คอนซัลติ้ง เอนจิเนียริ่ง          แอนด์ แมเนจเม้นท์ จำกัด (มหาชน)          บริษัท สาขาจตุจักร คอนกรีตเสริมเหล็ก          บริษัท วิศวกรรมธรณีและฐานราก จำกัด</p>						
<p>BY: <b>วิรัตน์ ศรีสุข</b>          PROJECT MANAGER          DATE: 00/00/00</p>						
<p>CIVIL ENGINEER: วิรัตน์ ศรีสุข กว.2474          CIVIL ENGINEER: อรุณ ศรีพิชญ์กุล กว.6577          MECHANICAL ENGINEER: อรุณ ศรีพิชญ์กุล กว.22709          MECHANICAL ENGINEER: อรุณ ศรีพิชญ์กุล กว.14818          MECHANICAL ENGINEER: อรุณ ศรีพิชญ์กุล กว.2293</p>						
<p>ARCHITECT: อรุณ ศรีพิชญ์กุล กว.11008          ELECTRICAL ENGINEER: อรุณ ศรีพิชญ์กุล กว.14069          ELECTRICAL ENGINEER: อรุณ ศรีพิชญ์กุล กว.13105          CHECKED: อรุณ ศรีพิชญ์กุล กว.13105</p>						
<p>JUL 2018          SCALE 1:25          SHEET No. 237</p>						