
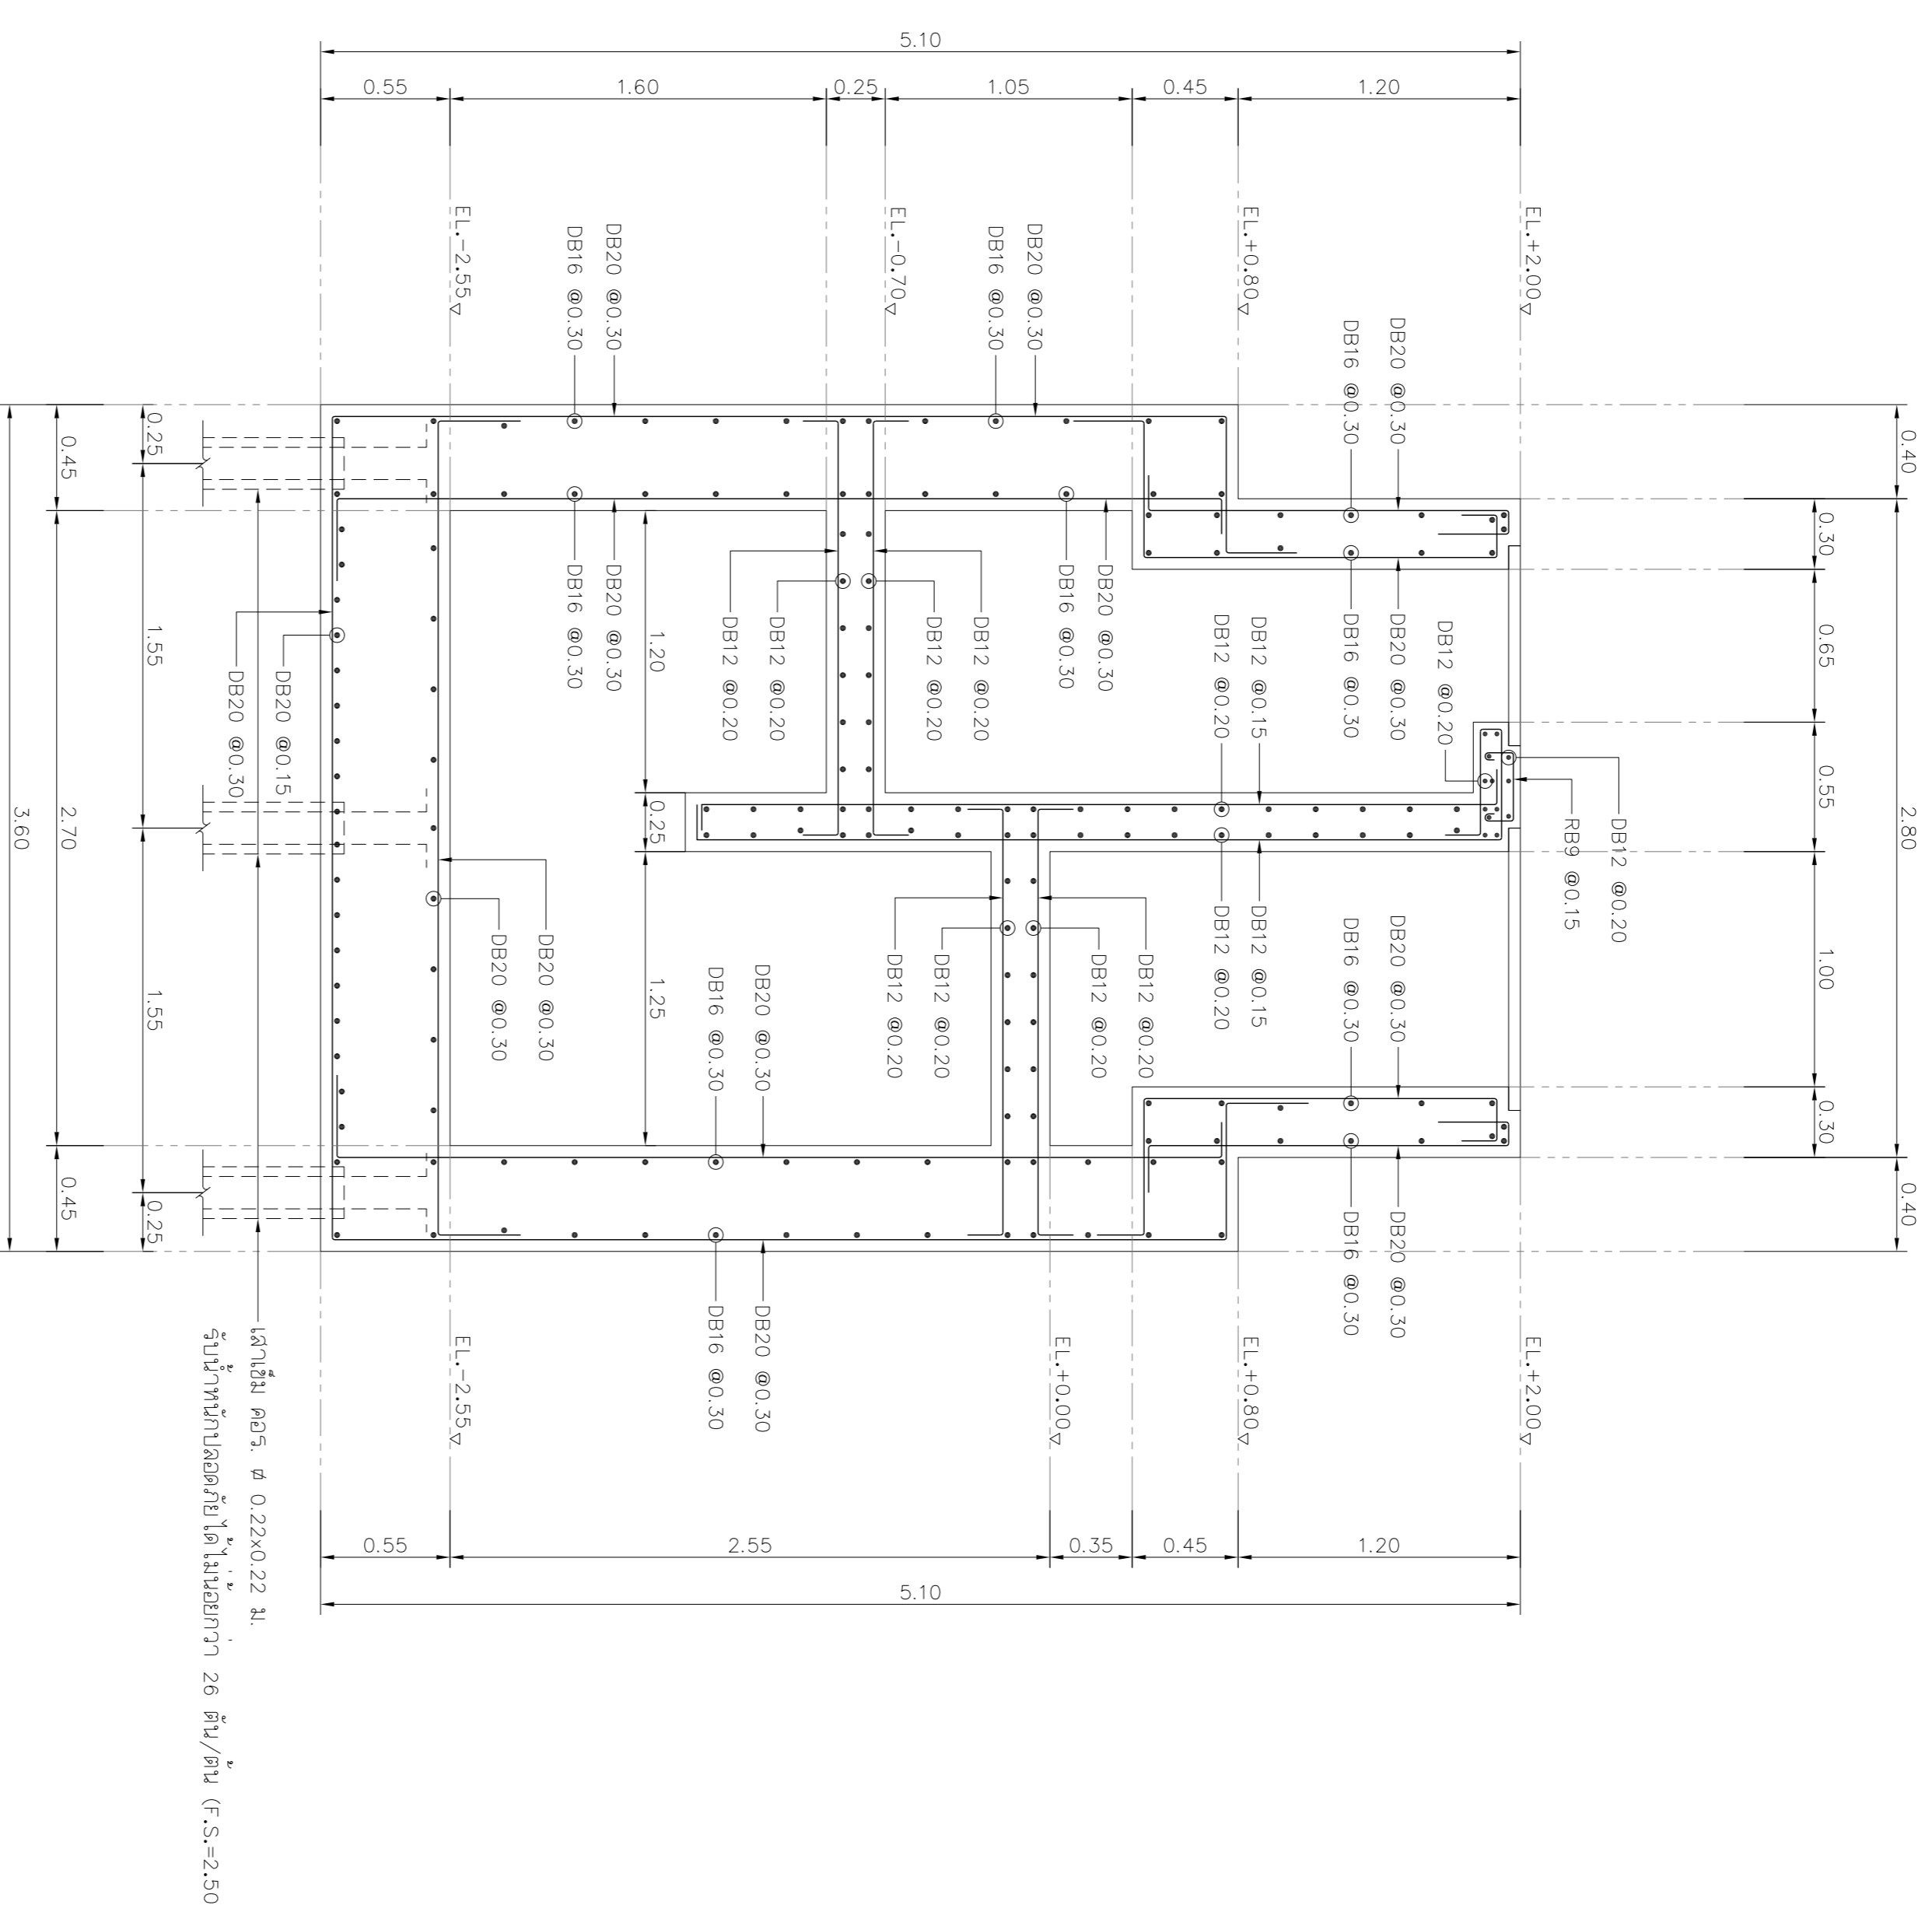


DESIGN	/	/
DRAFT	/	/
CHECKED	/	/

FIELD BOOK NO.	
PROFILE	ALIGNMENT

SURVEY	/	/
DRAWN	/	/
CHECKED	/	/

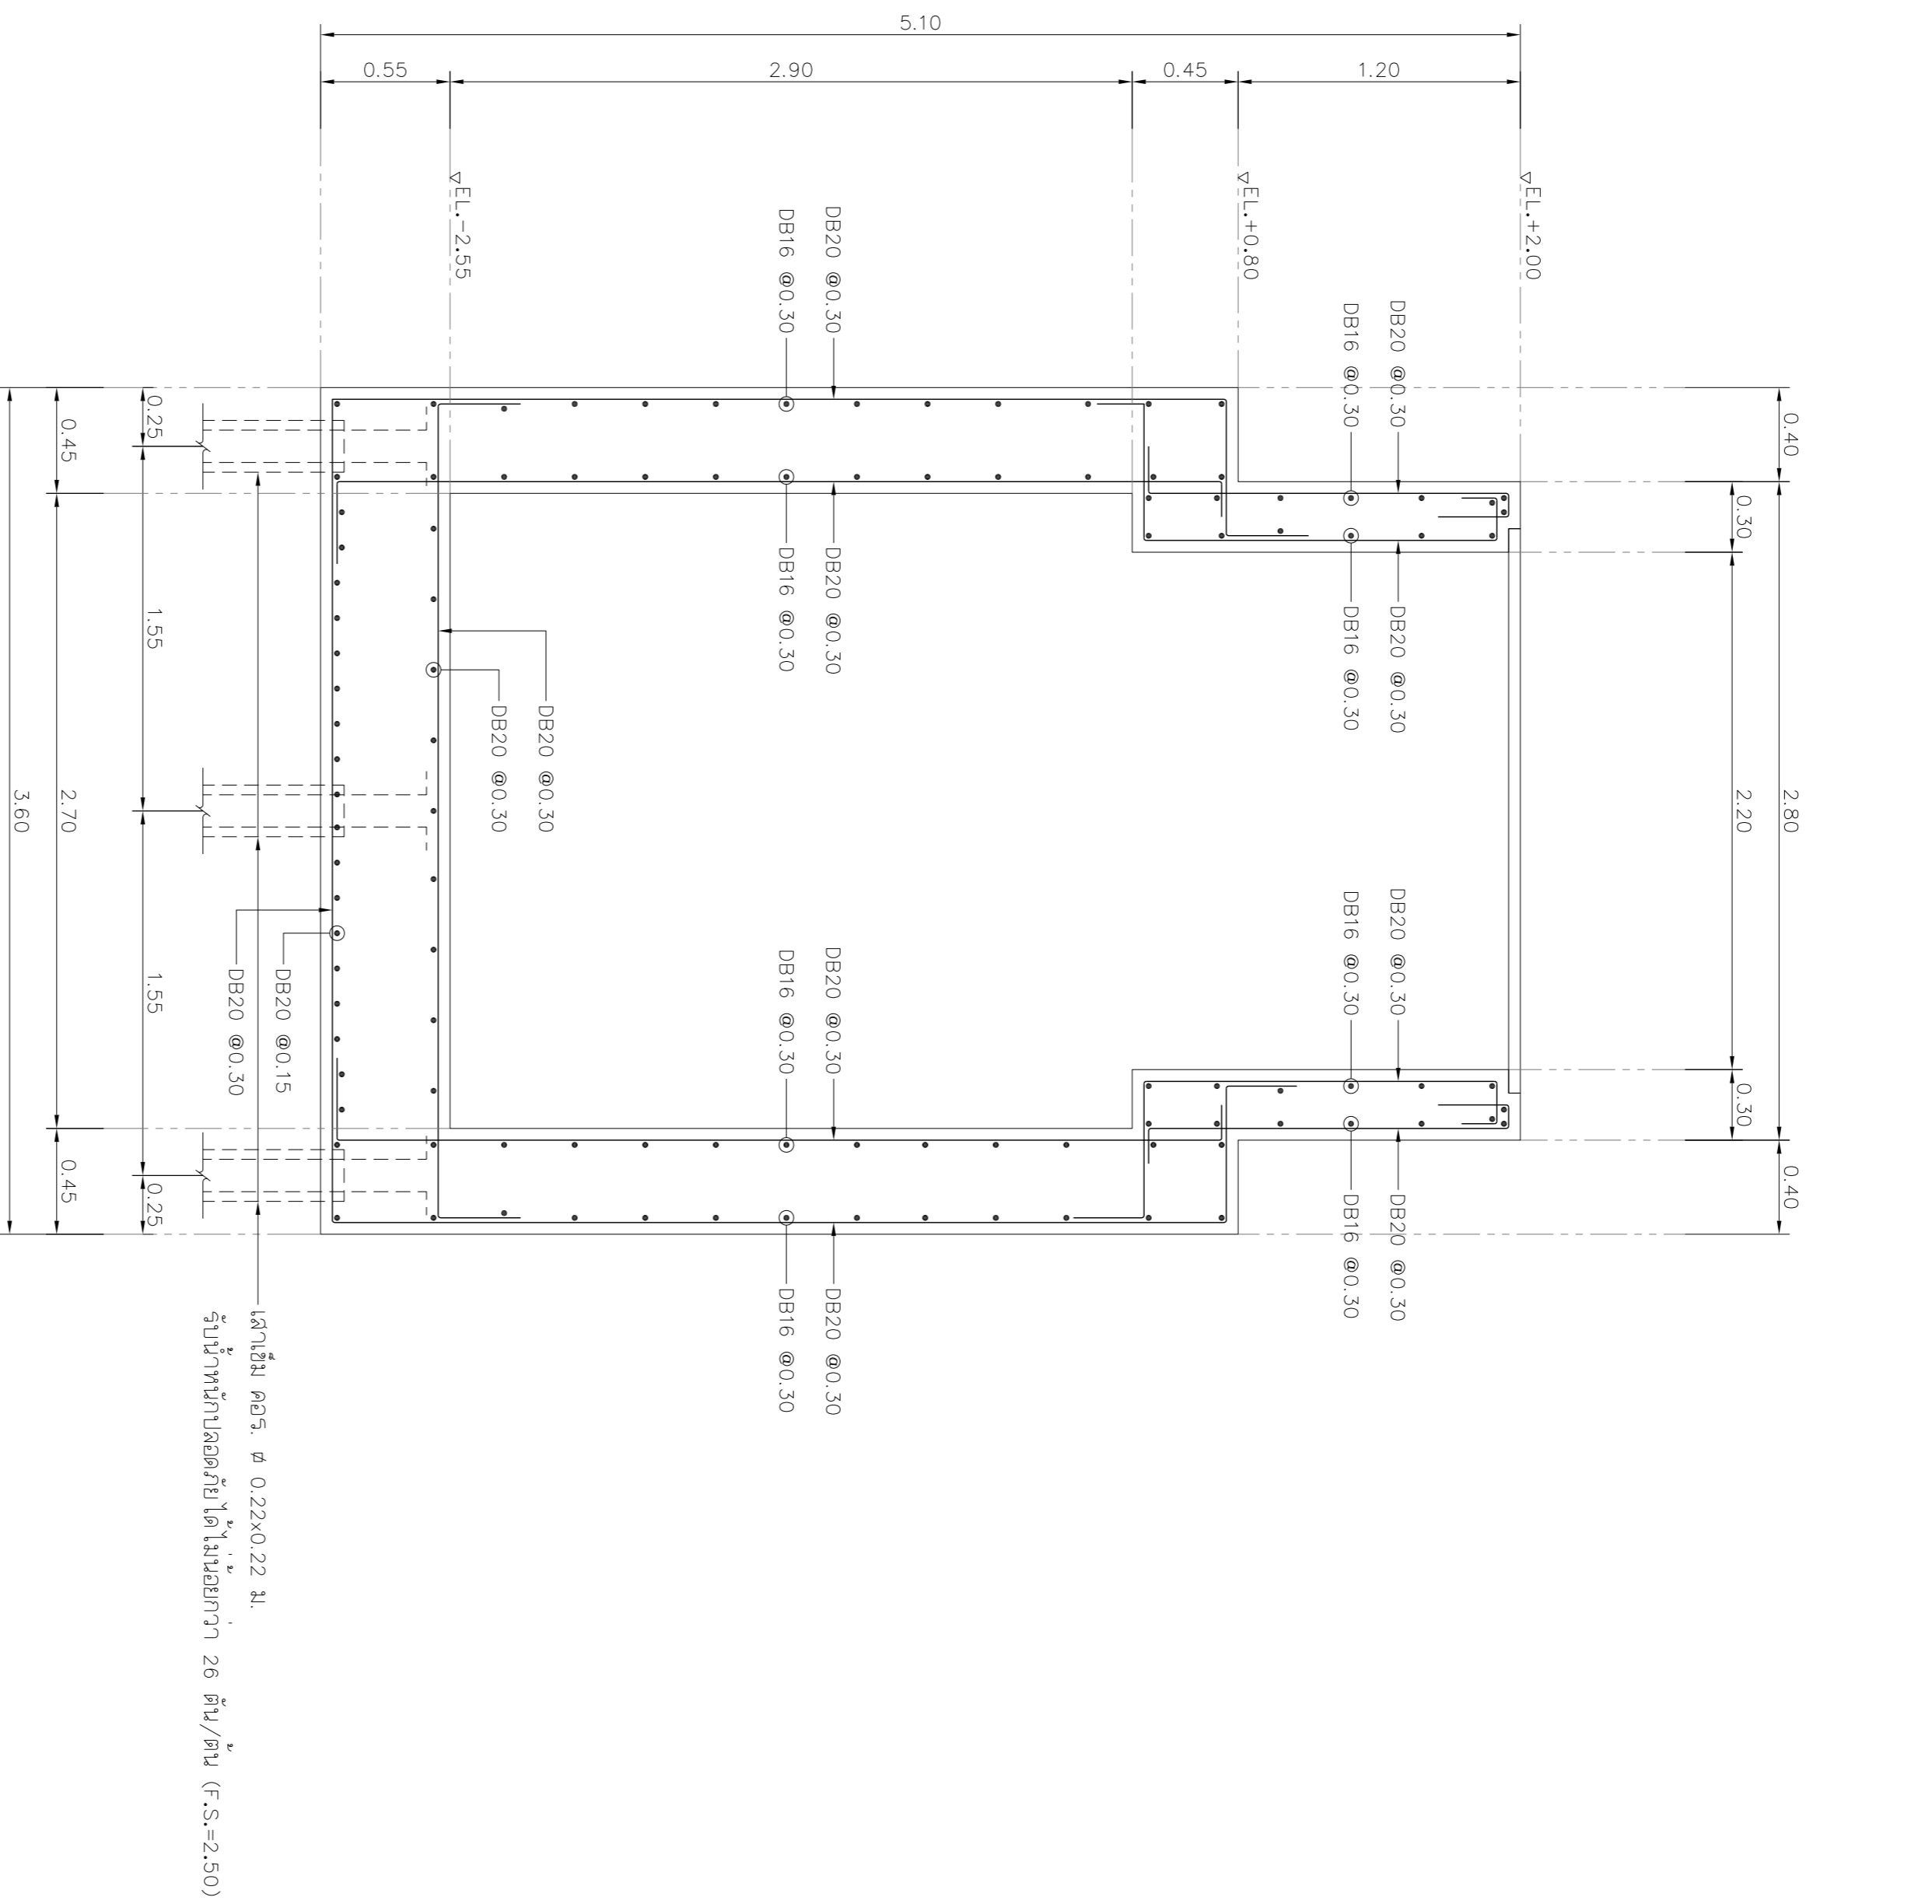

รูปตัด ค-ค
มาตราส่วน 1:25

รูปตัด ง-ง
มาตราส่วน 1:25



REV. NO.	DESCRIPTION	ENGINEER	DATE	CHECKED	DATE

KINGDOM OF THAILAND
MINISTRY OF TRANSPORT
DEPARTMENT OF HIGHWAYS

โครงการศึกษาการแก้ไขปัญหาน้ำท่วม
บนทางหลวงชนบทเลข 304 (จังหวัดสระบุรี)
แผนผังแสดงการวางผังรูปตัด ค-ค, รูปตัด ง-ง

TEAM
บริษัท ทีม คอนซัลติ้ง เอนจิเนียริ่ง
แอนด์ แมเนจเม้นท์ จำกัด (มหาชน)
บริษัท ตรีเพ็ชรบำรุงดิน จำกัด
บริษัท วิศวกรรมชลประทานจากจำกัด

SUBMITTED



JUL 2018
SCALE 1:25
SHEET No. 239