



DESIGN		/	/
DRAFT		/	/
CHECKED		/	/

FIELD BOOK NO.	
PROFILE	ALIGNMENT


SURVEY		/	/
DRAWN		/	/
CHECKED		/	/

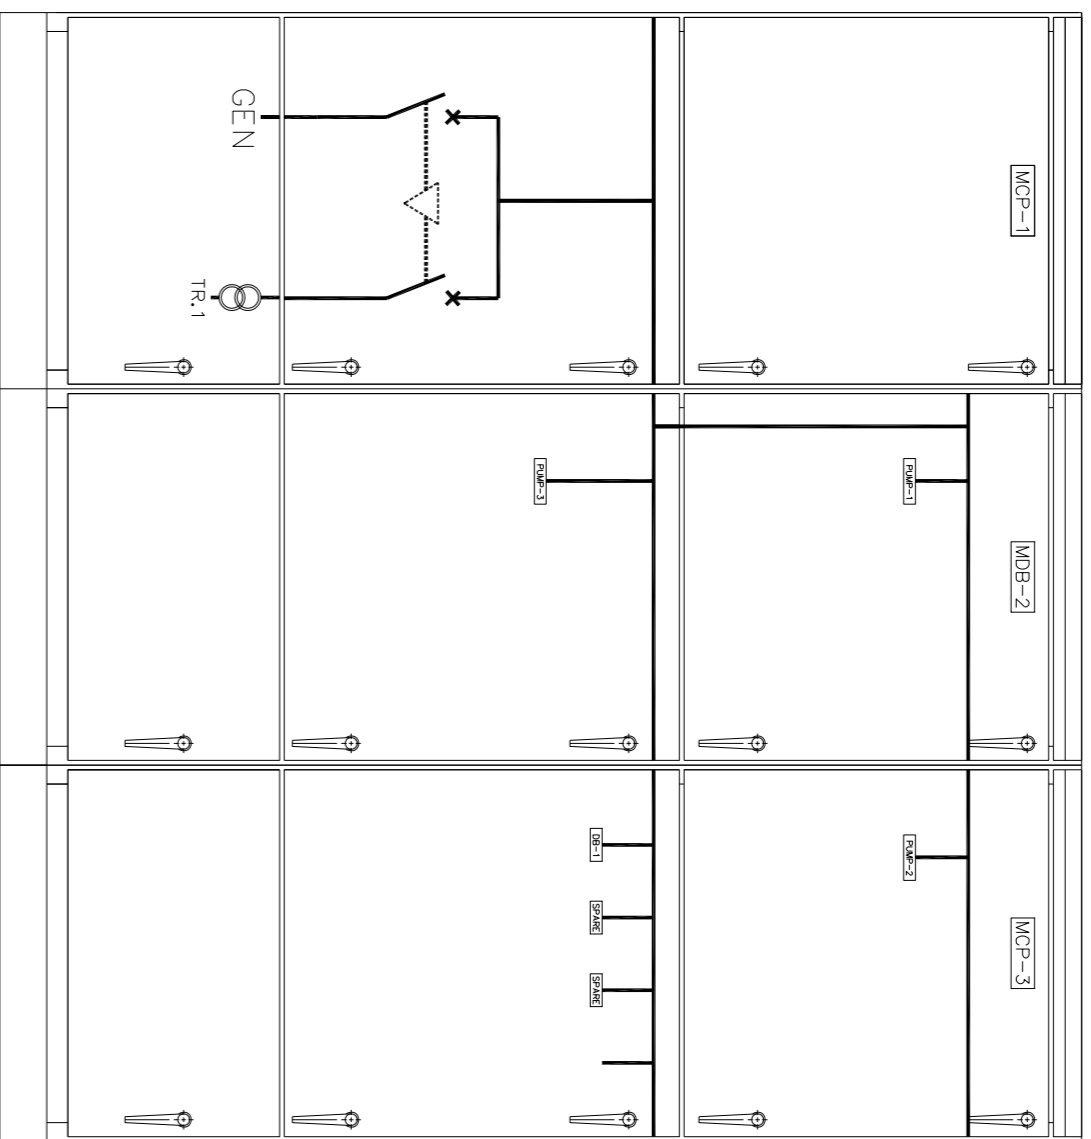


MCP FRONT VIEW

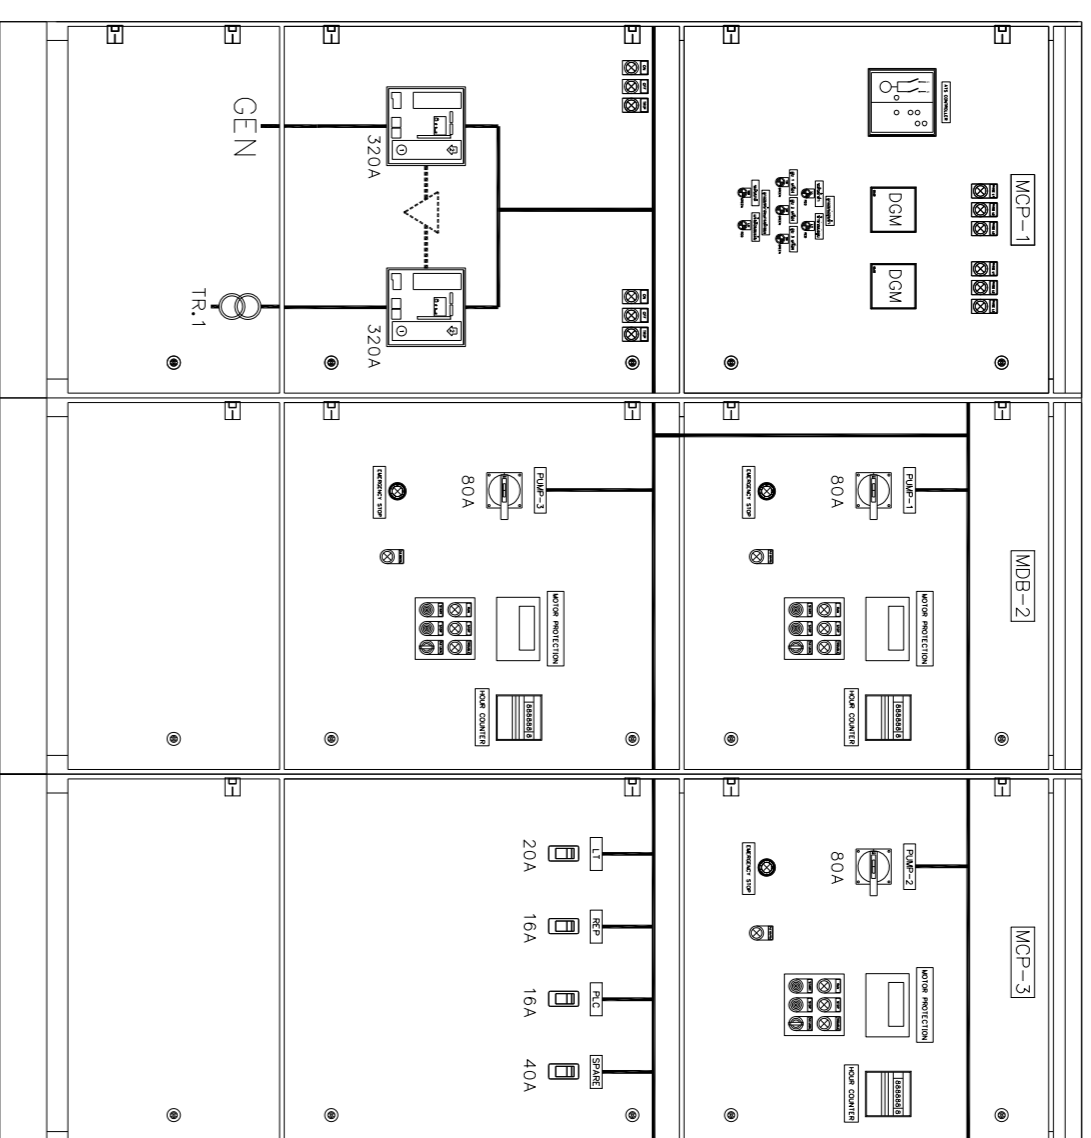

MCP INNER VIEW

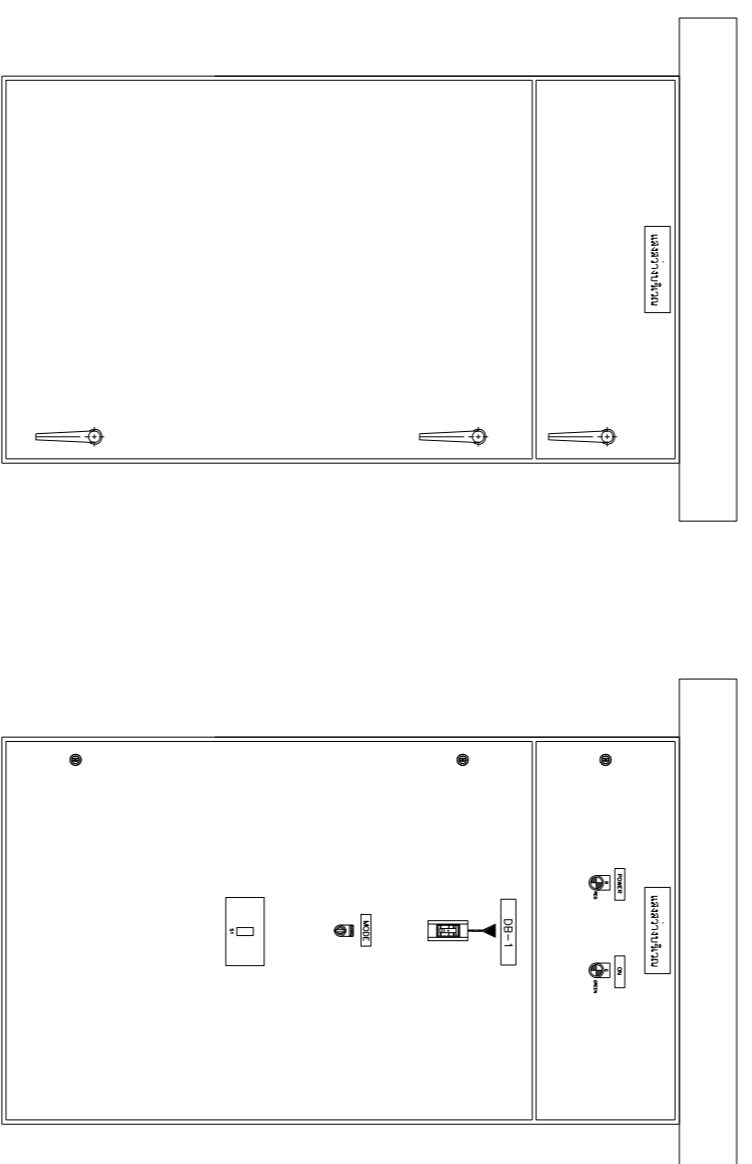

OUTDOOR LIGHTING PANEL

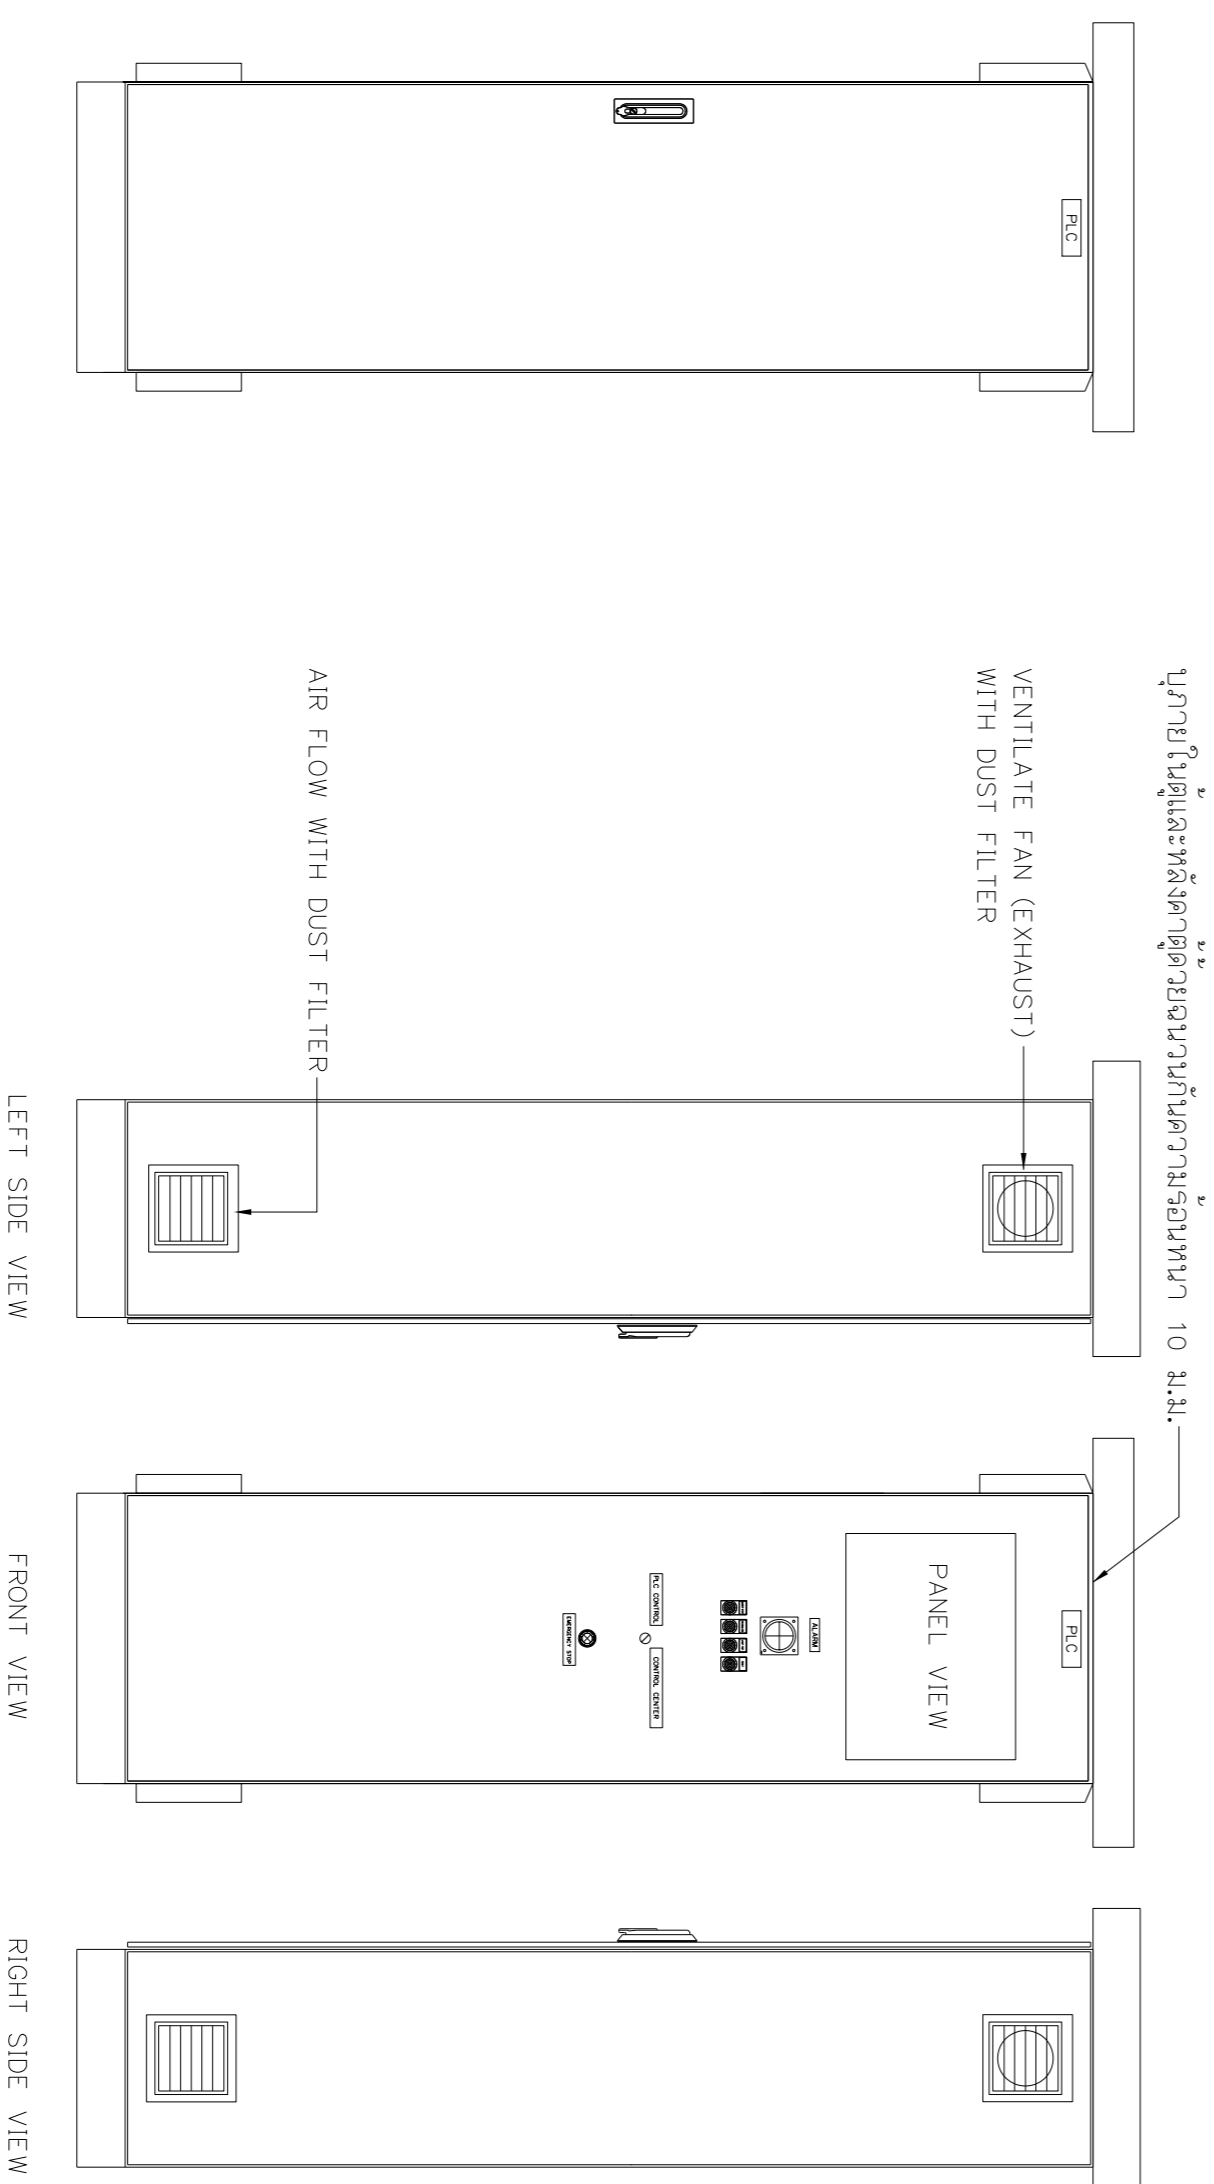

PLC PANEL

REV. NO.	DESCRIPTION	ENGINEER	DATE	CHECKED	DATE

KINGDOM OF THAILAND
 MINISTRY OF TRANSPORT
 DEPARTMENT OF HIGHWAYS

โครงการศึกษาการนำขบวนรถโดยสาร
 บนทางหลวงหมายเลข 304 (เชียงใหม่-)
 แอมรถโดยสารปรับอากาศขบวนรถ

TEAM
 บริษัท ทีเอ็ม คอนซัลติง เอ็นจิเนียริ่ง
 แอนด์ แมเนจเม้นท์ จำกัด (มหาชน)
SEI
 บริษัท อีทีซีคอนซัลติง จำกัด

SUBMITTED
 BY: *[Signature]*
 PROJECT MANAGER DATE: 00/MM/YY

CIVIL ENGINEER : อธิวัฒน์ พงษ์พานิช 70162474
 CIVIL ENGINEER : อธิวัฒน์ พงษ์พานิช 70162474
 MECHANICAL ENGINEER : อธิวัฒน์ พงษ์พานิช 70162474

ARCHITECT : อธิวัฒน์ พงษ์พานิช 70162474
 ELECTRICAL ENGINEER : อธิวัฒน์ พงษ์พานิช 70162474
 CHECKED: อธิวัฒน์ พงษ์พานิช 70162474

JUL 2018
 SCALE -
 SHEET No. 246